




06

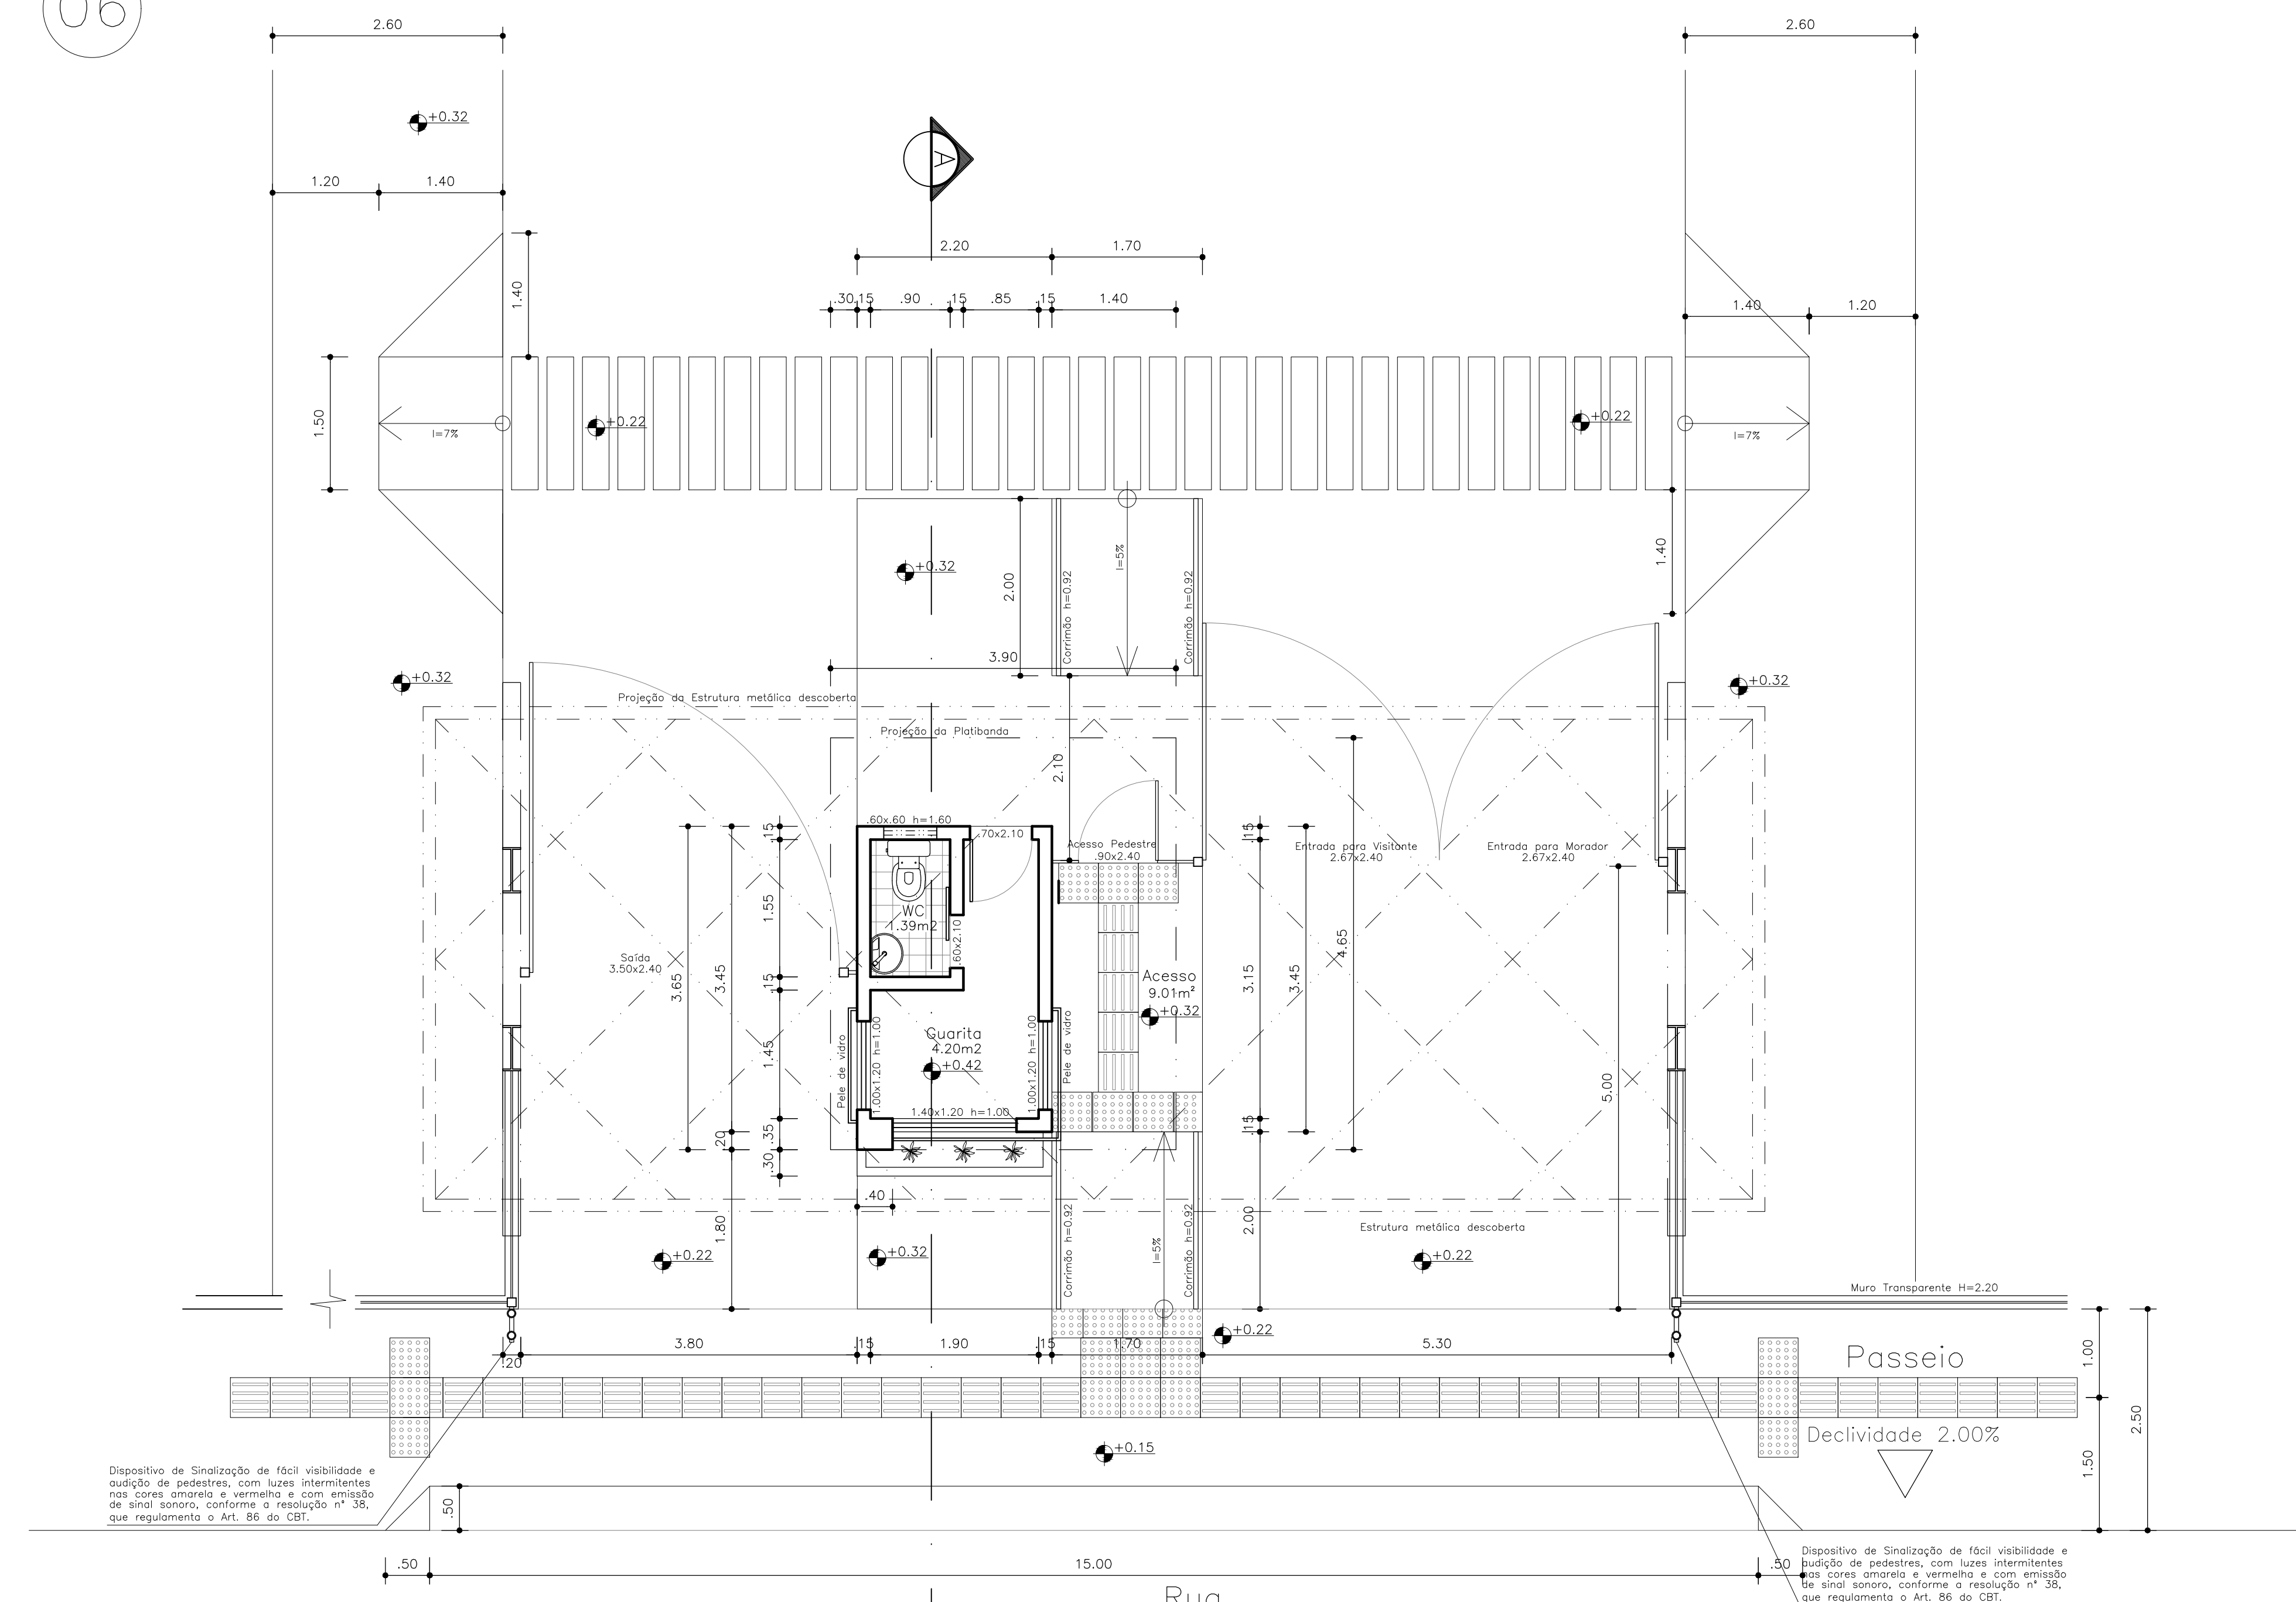

Planta Baixa Guarita
Escala 1:50

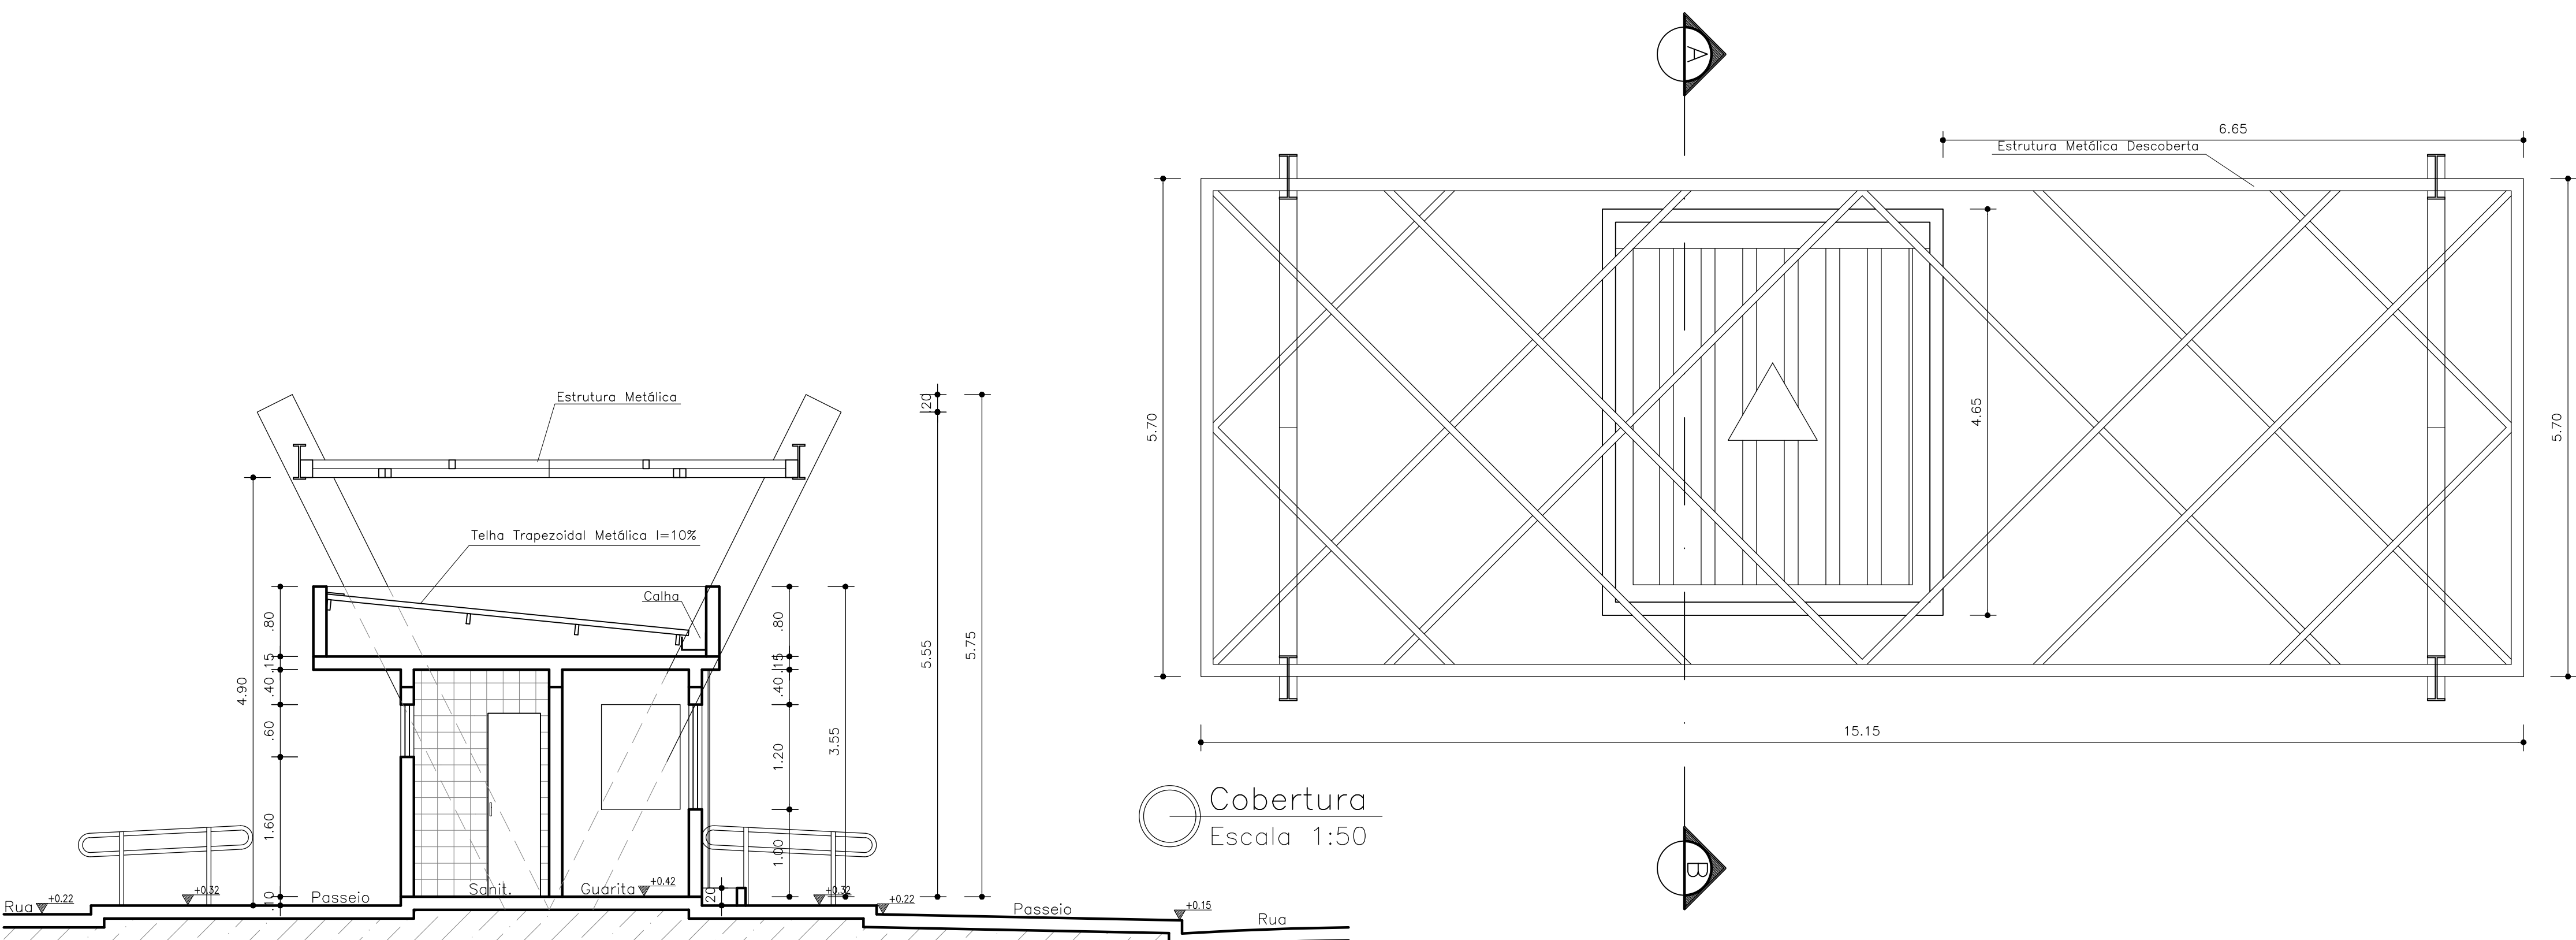


Corte A-B
Escala 1:50

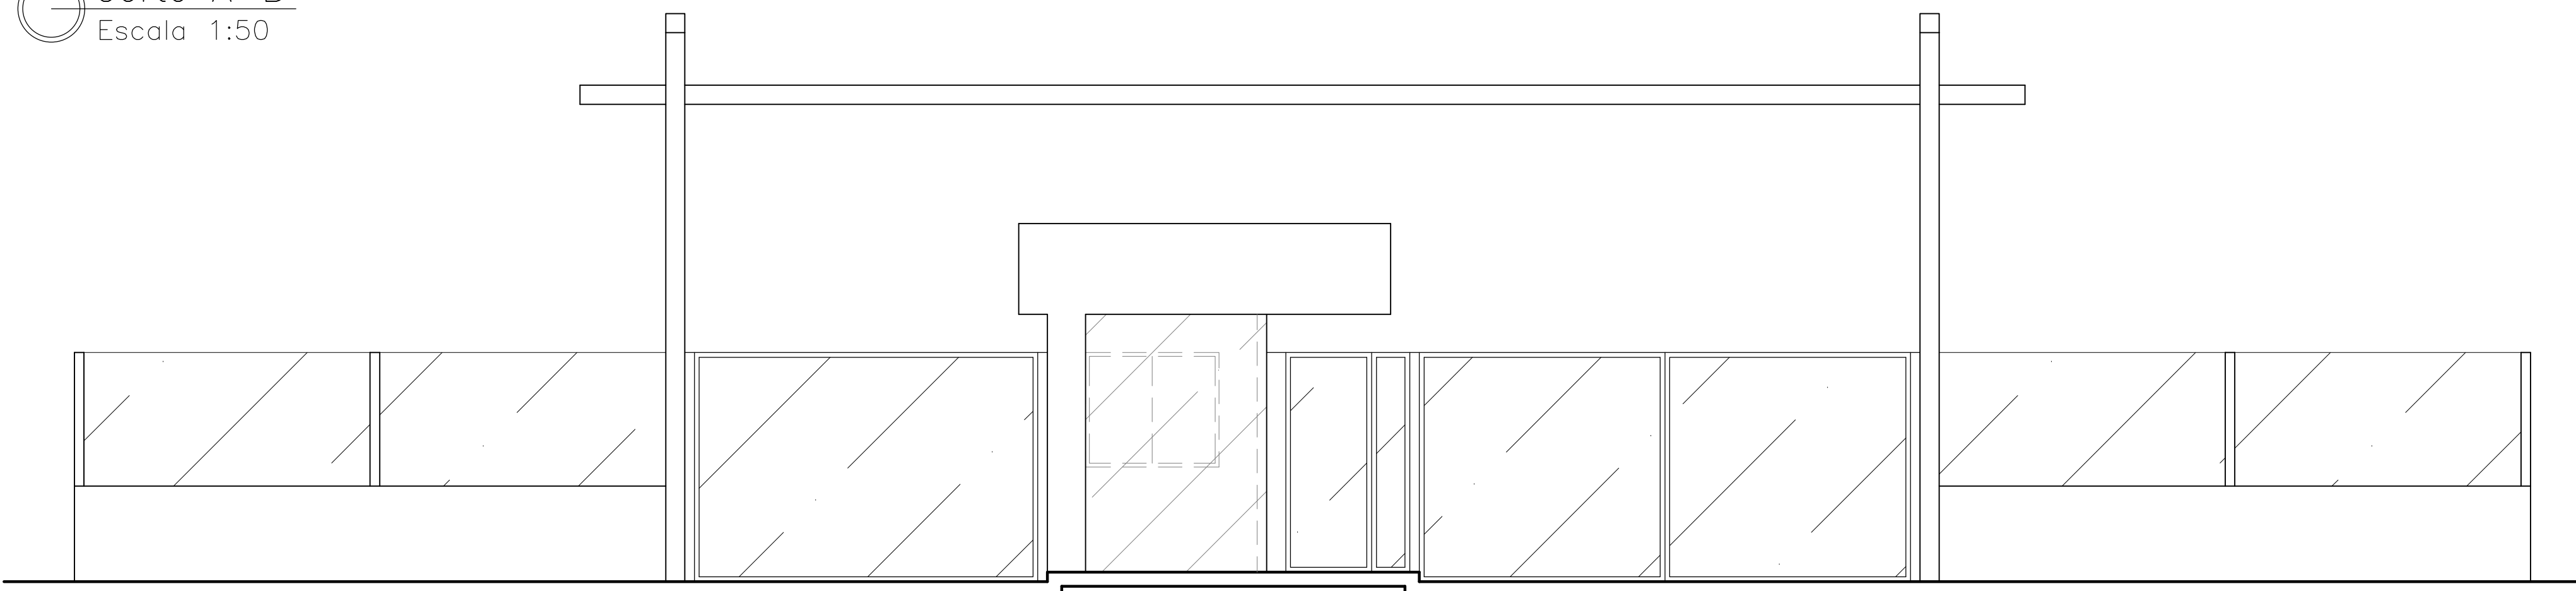


Fachada Frontal
Escala 1:50

09

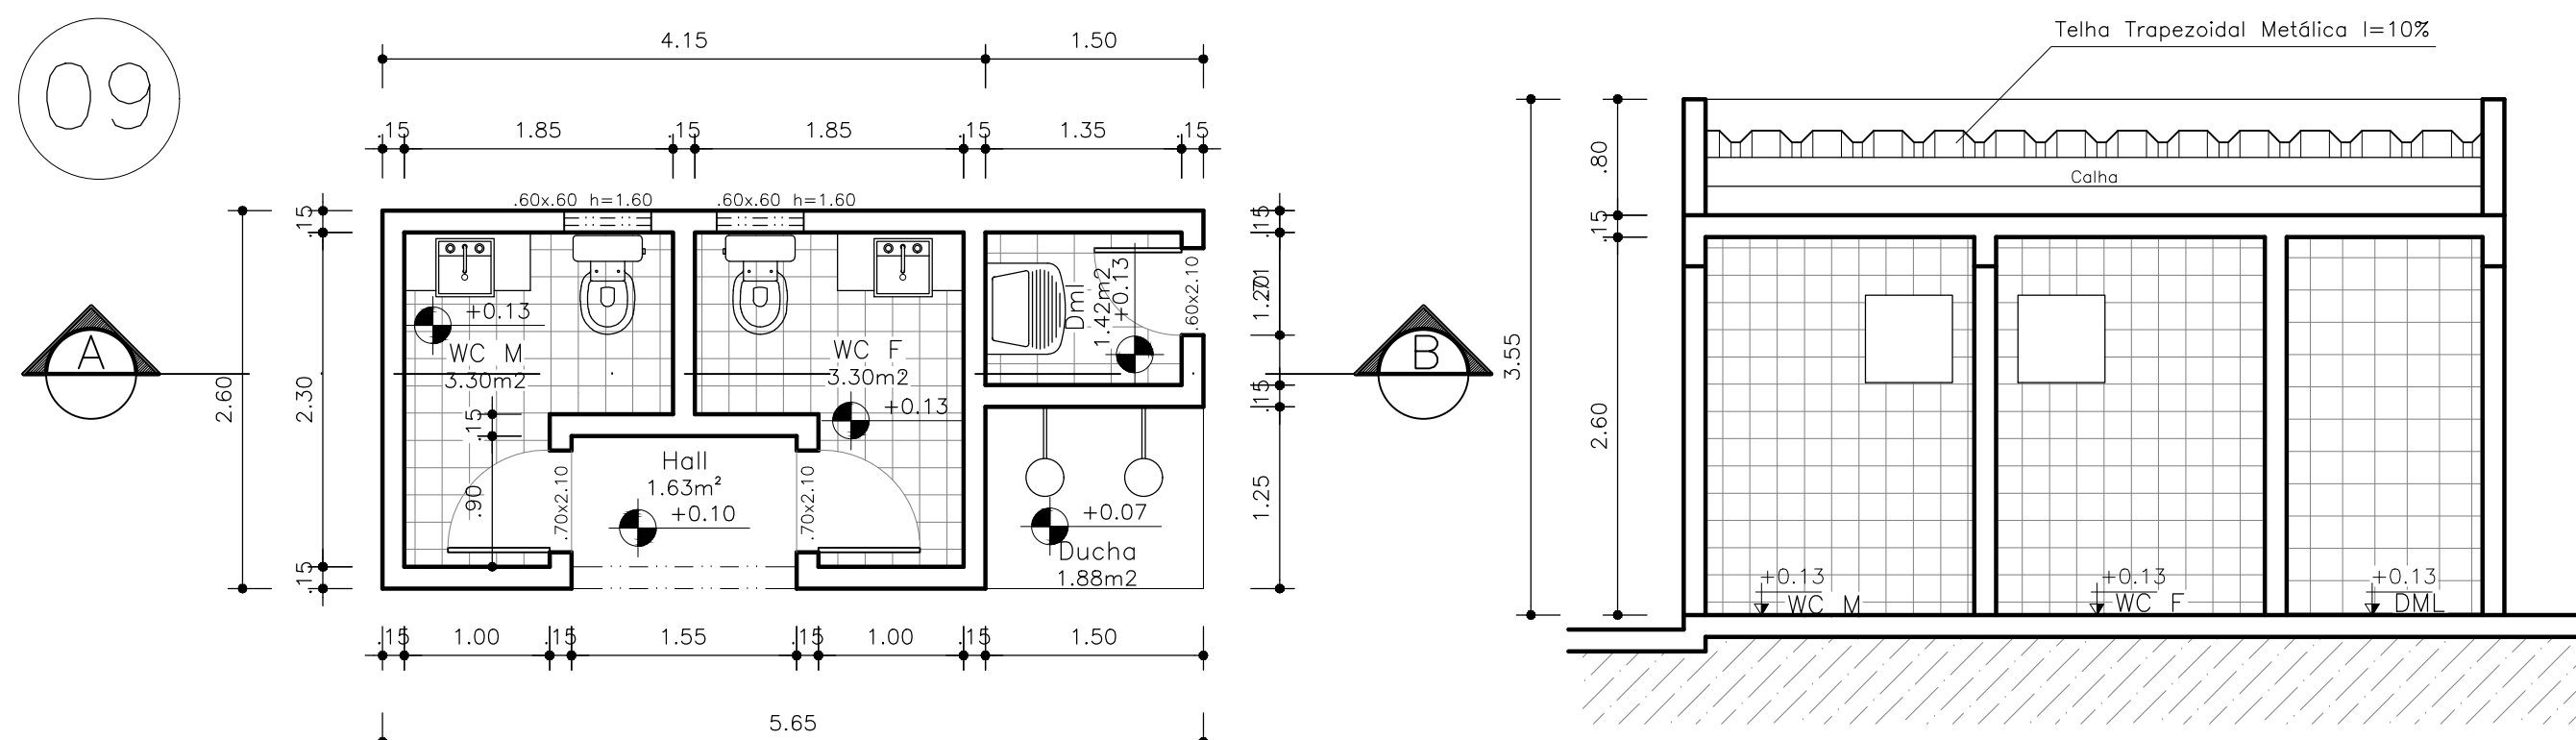

Planta Baixa Sanitários
Escala 1:50


Corte A-B
Escala 1:50

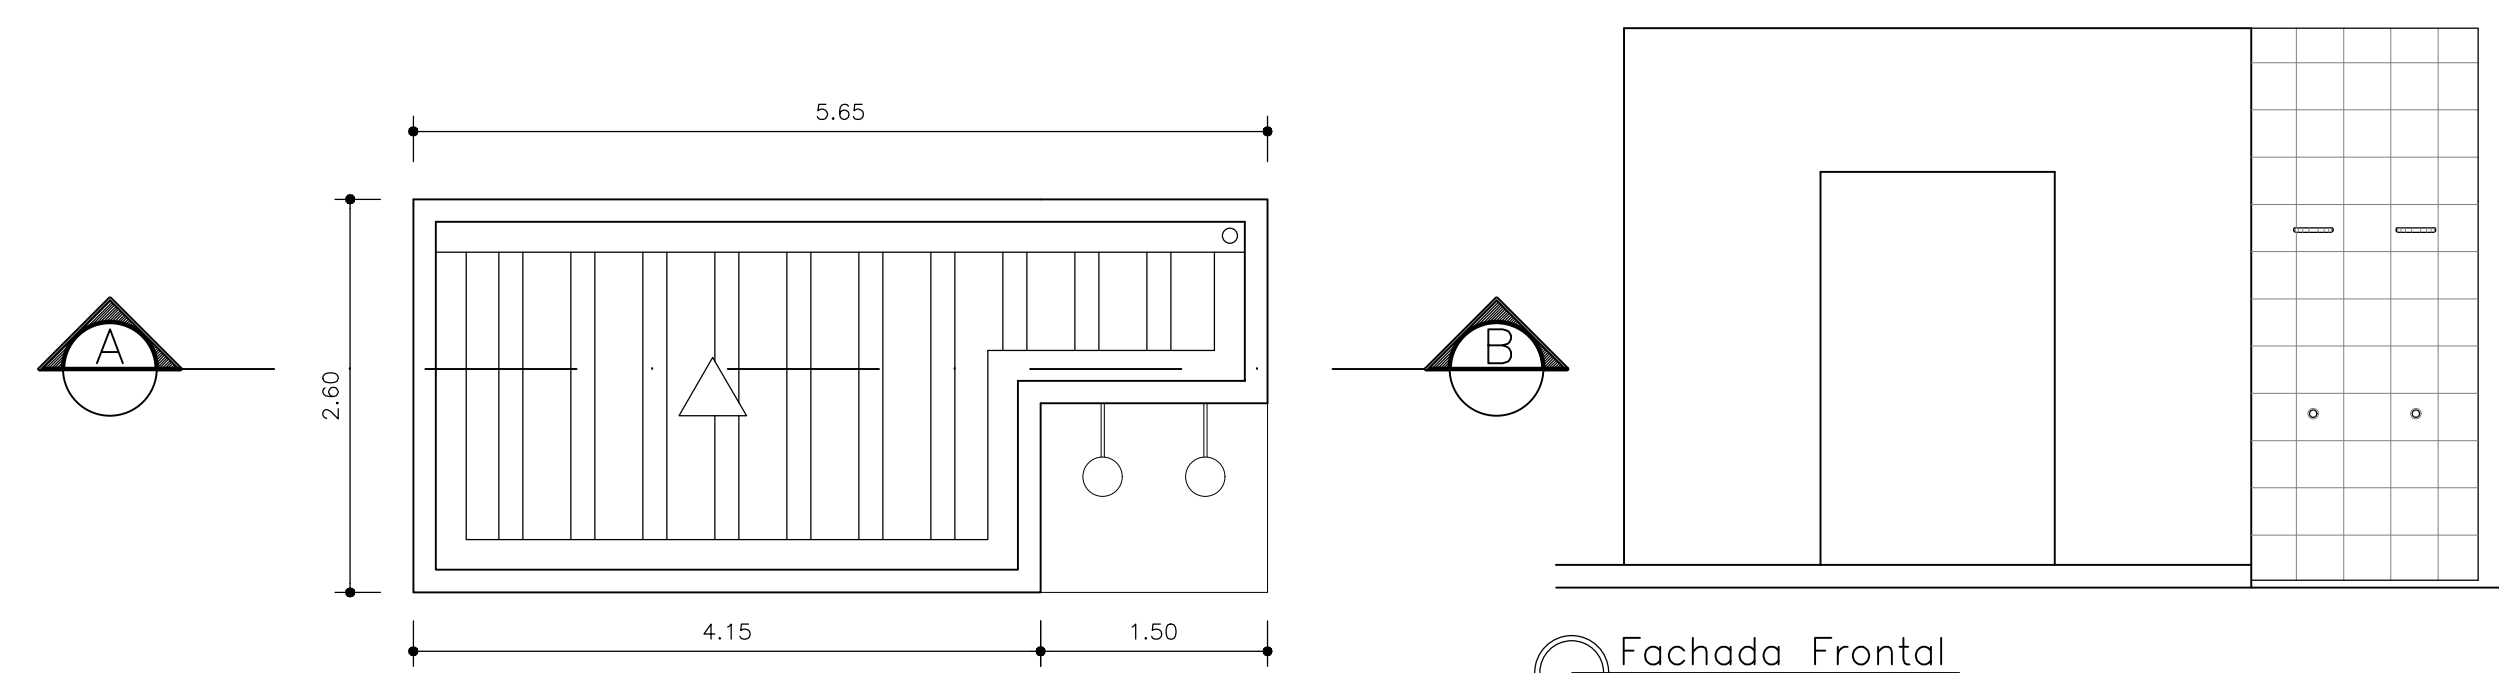

Cobertura
Escala 1:50


Fachada Frontal
Escala 1:50

07

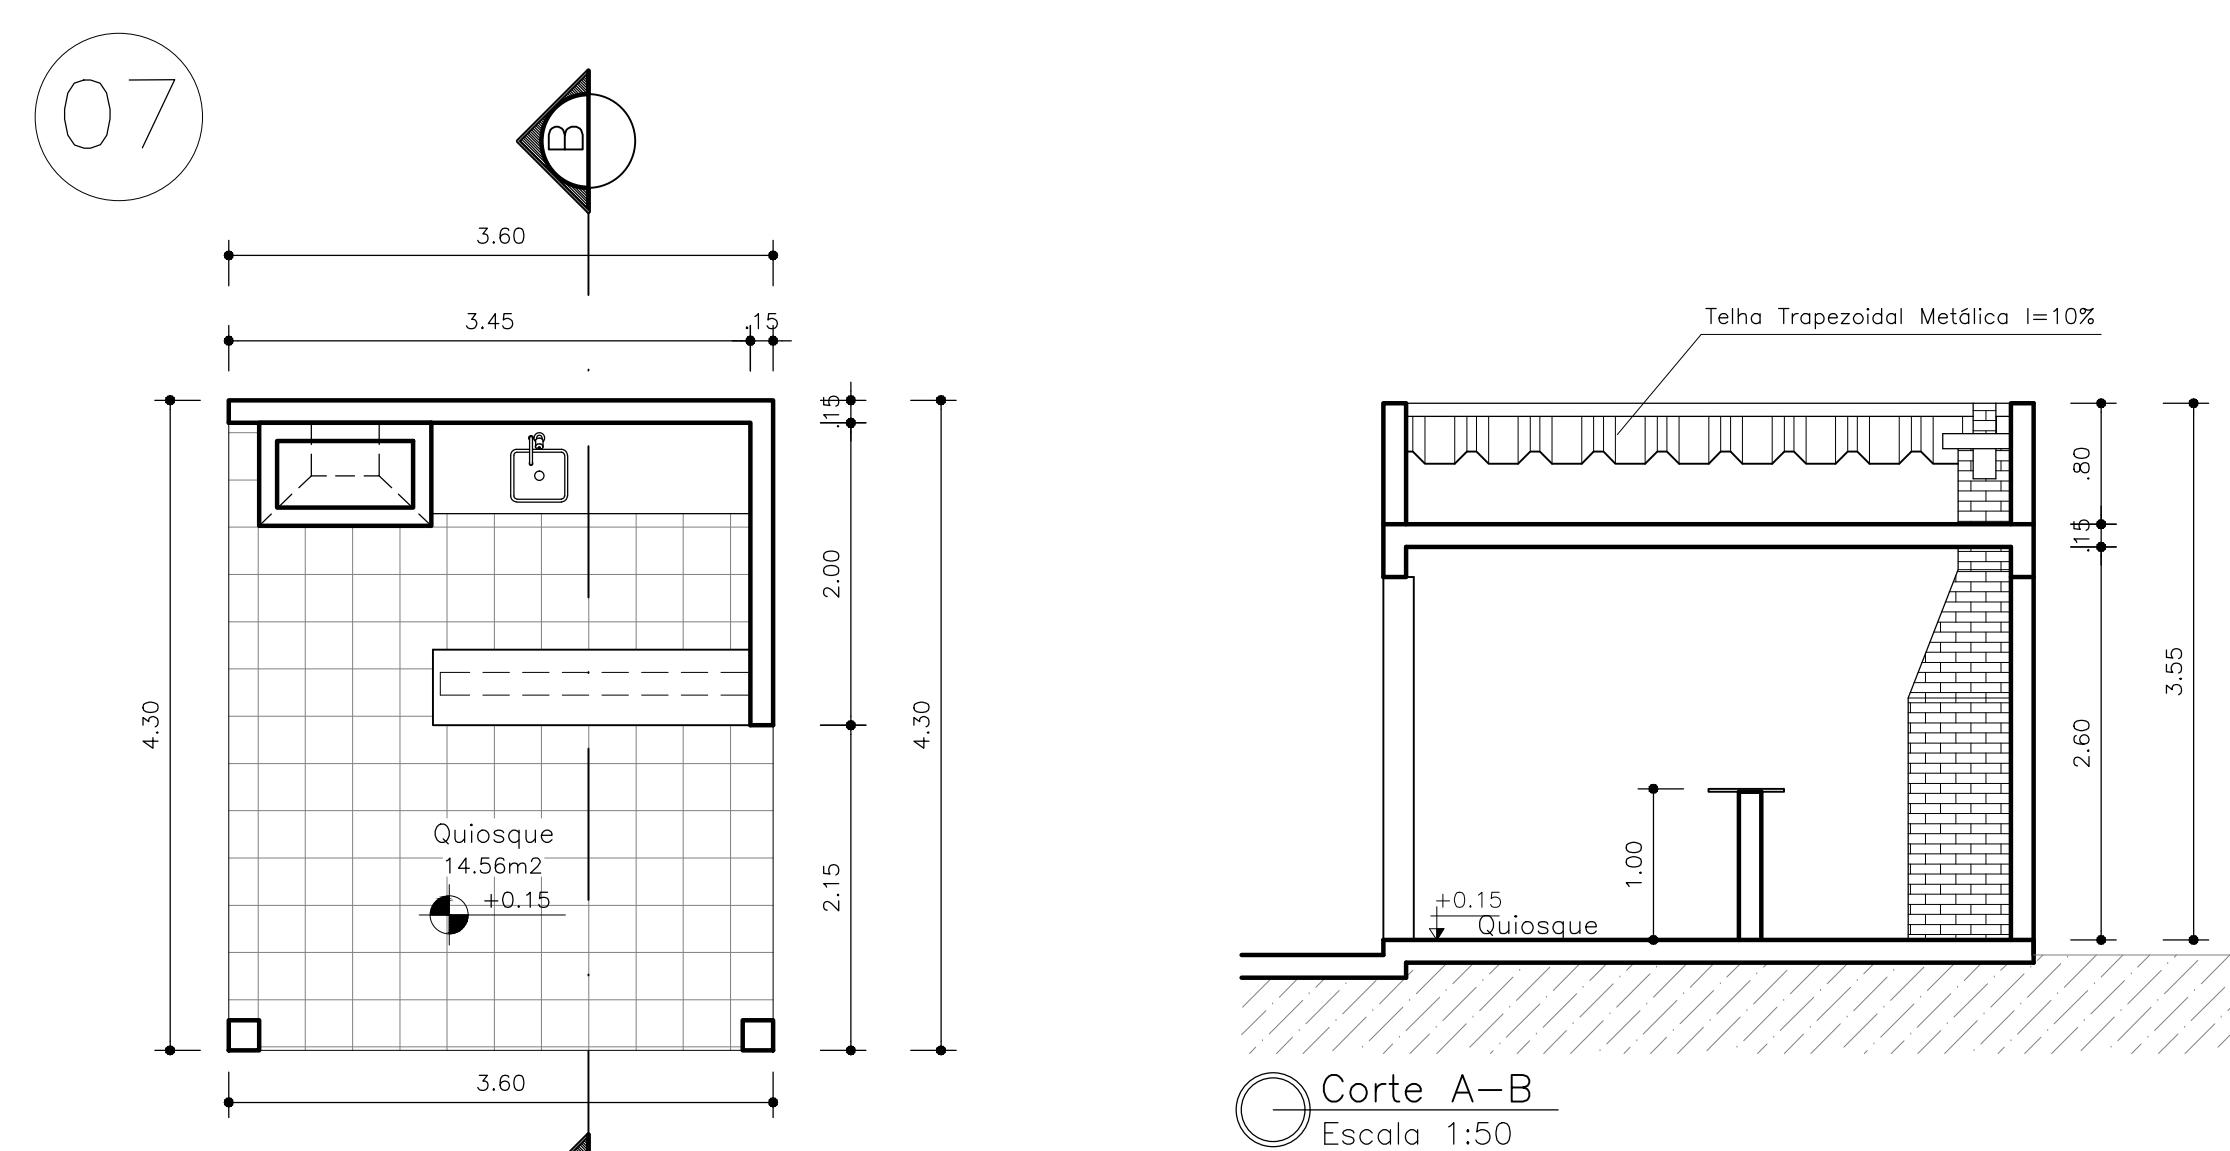


Planta Baixa Quiosque
Escala 1:50

Corte A-B
Escala 1:50

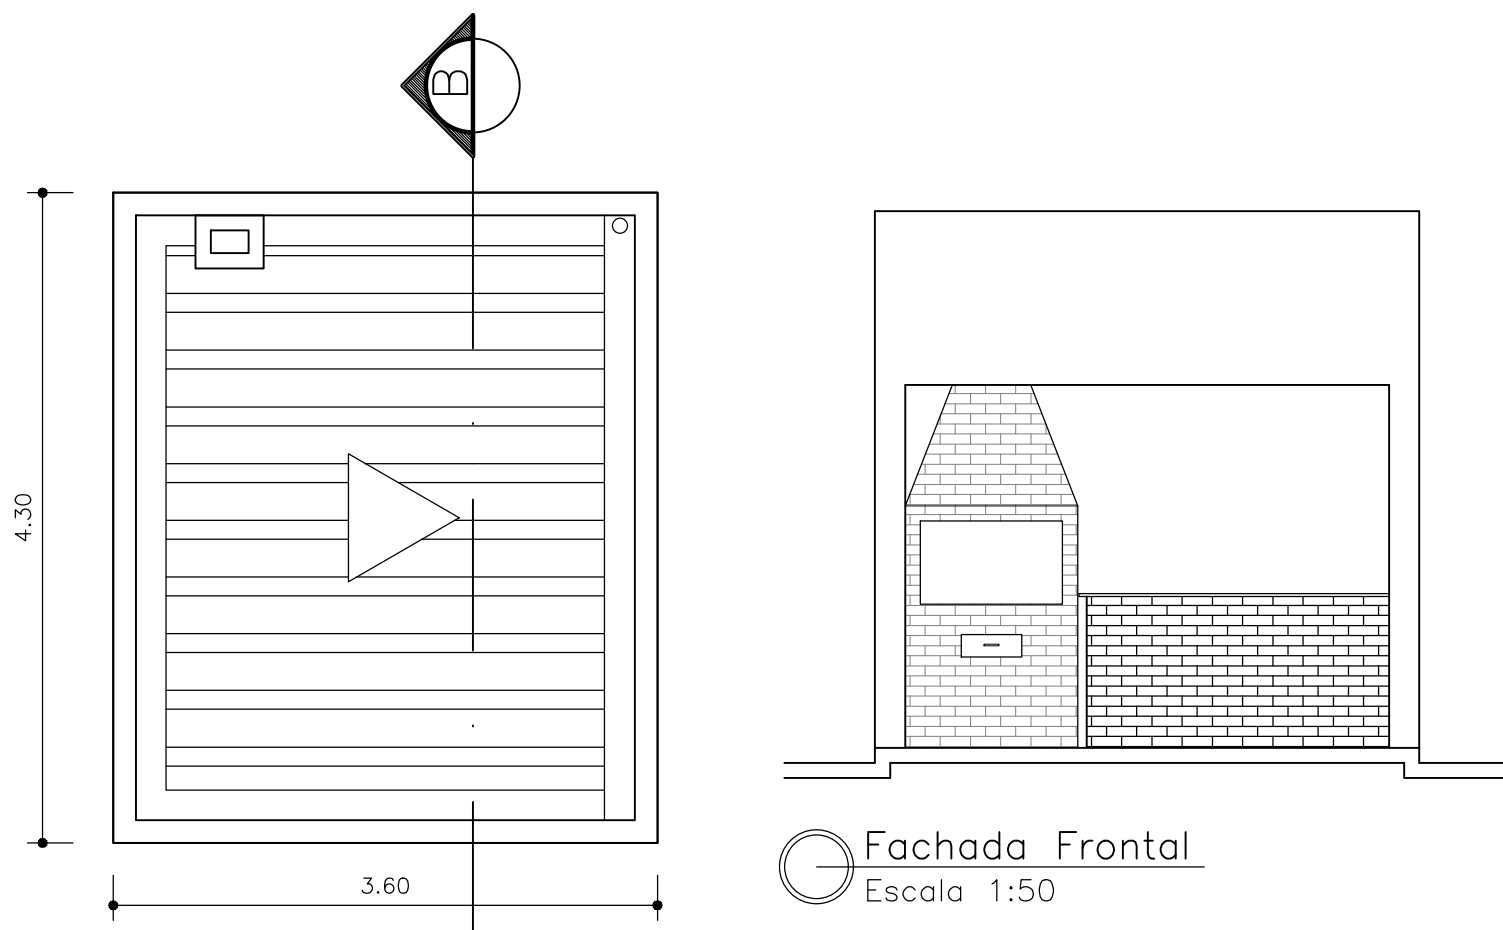


Cobertura
Escala 1:50

Fachada Frontal
Escala 1:50

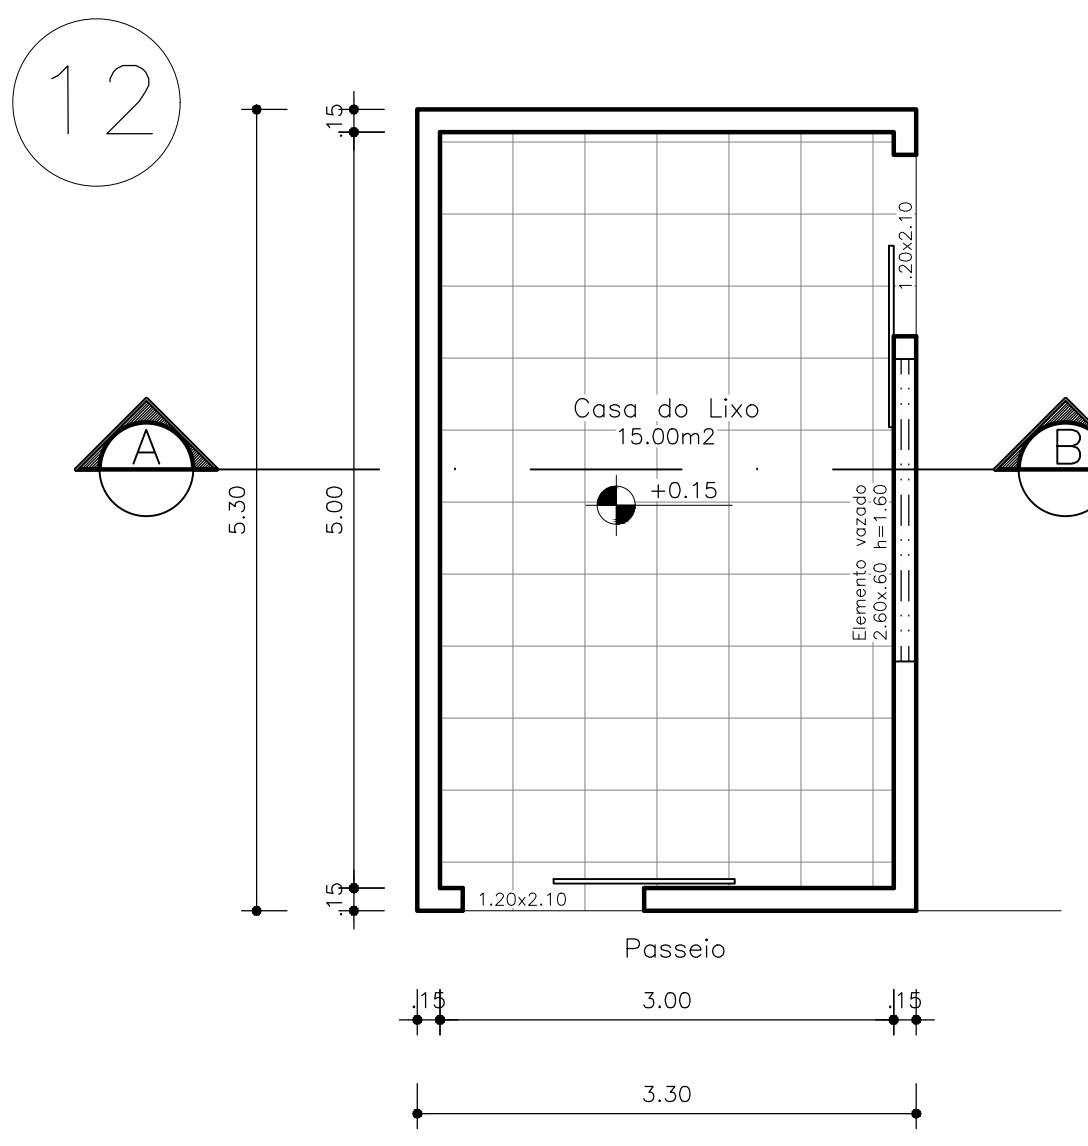

Planta Baixa Casa do Lixo
Escala 1:50

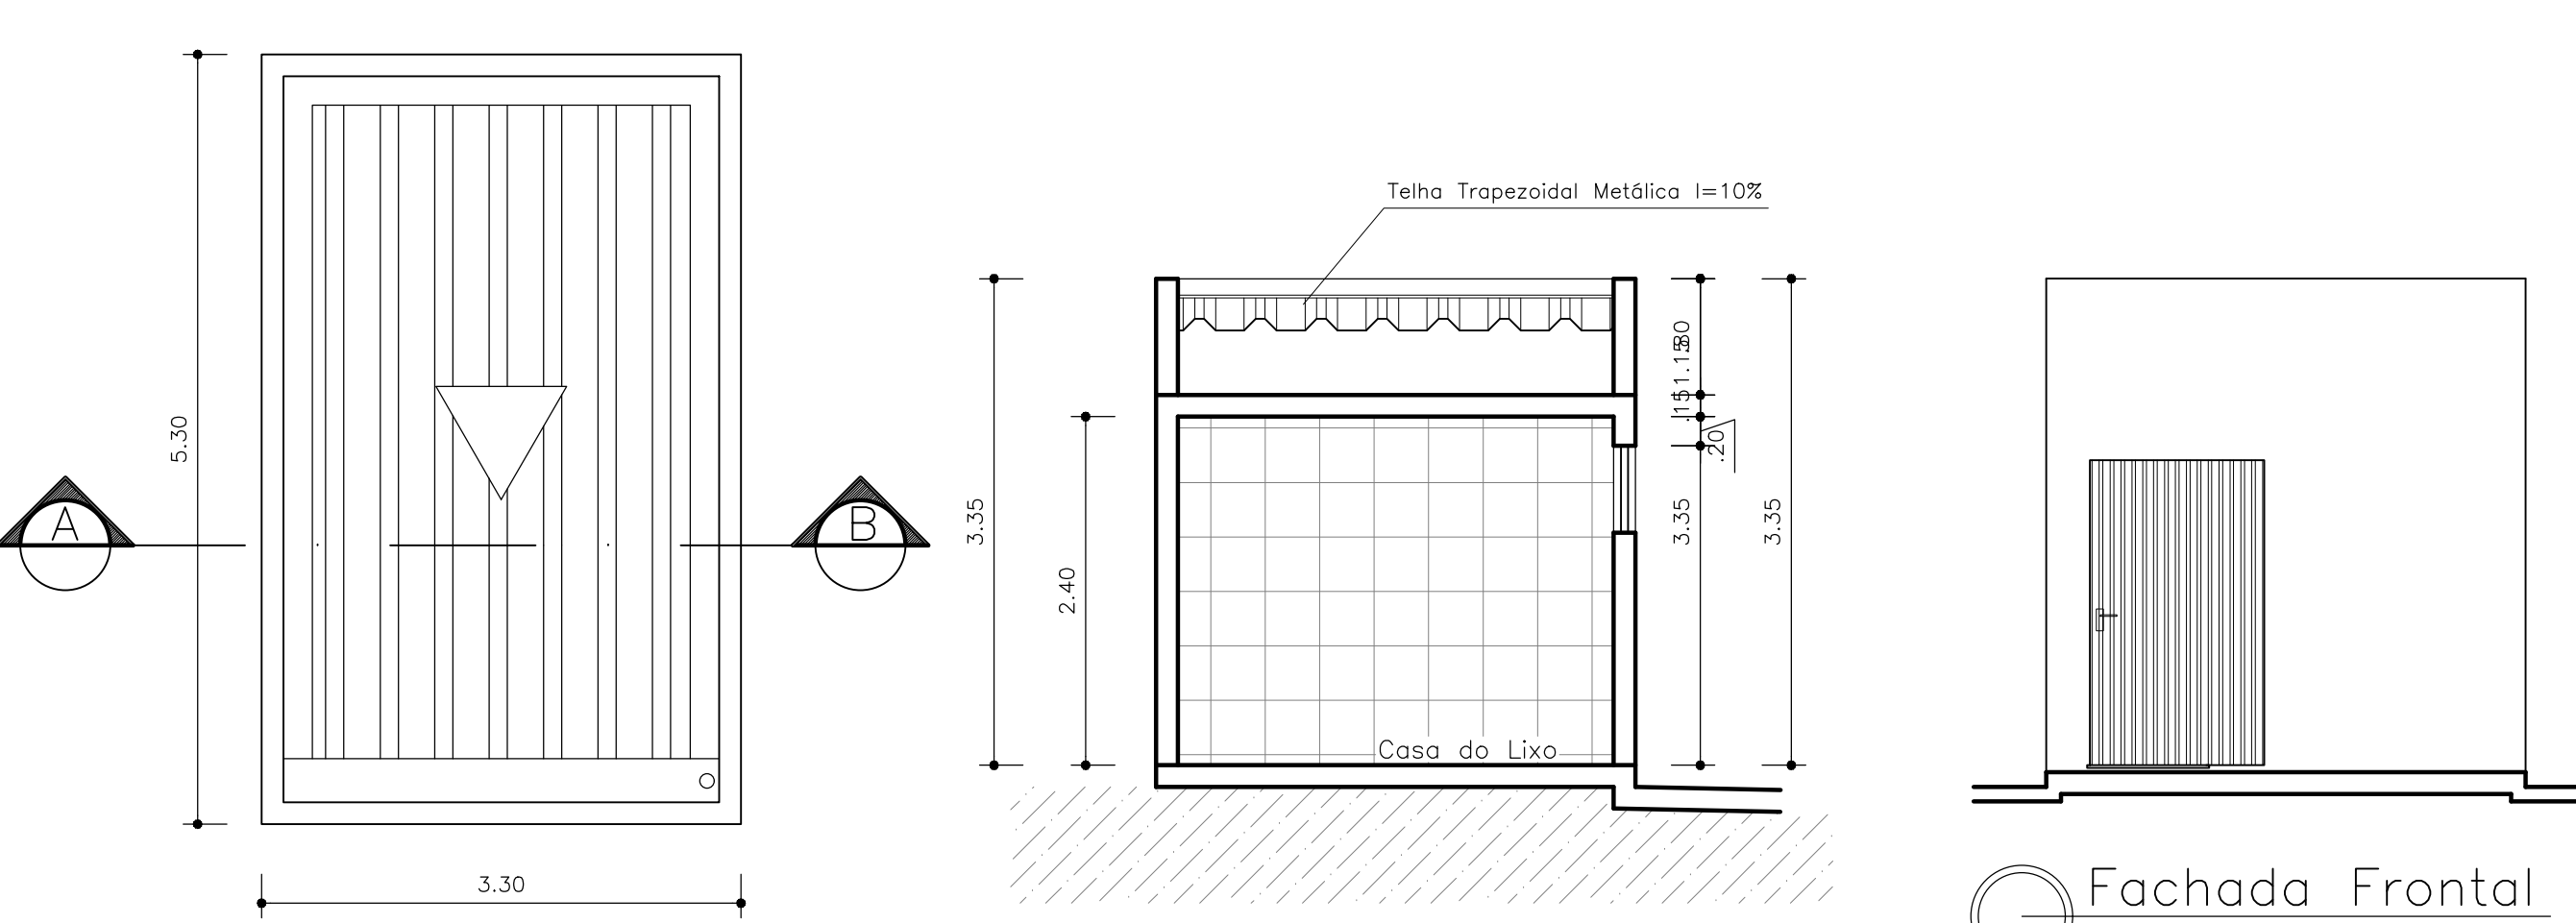

Cobertura
Escala 1:50

Corte A-B
Escala 1:50

Fachada Frontal
Escala 1:50

NOM			
Reservado a Prefeitura			
PROPRIETÁRIA:			
VCA PRIMEIRO Empreend. Imob. SPE Ltda.			
ALTERAÇÃO SEM AMPLIAÇÃO DO ALVARÁ Nº 1.352/2021			
CONDOMÍNIO			
DONA OLÍVIA UNIVERSIDADE			
GUARITA, SANITÁRIO, QUIOSQUE E CASA DO LIXO			
Nº DA FOLHA: 13/15			
REVISÃO: 02			
DATA: OUT / 2021			
ESCALA: 1:50			
PROJETO E RESPONSÁVEL TÉCNICO:			
PEDRO DURVAL RIZZO ARAÚJO			
ENG. CIVIL			
LOCALIZAÇÃO:			
AV. PROJETADA, 1160			
FAZENDA GANDEIAS I			
E DEMA D			
BARRIO UNIVERSIDADE			
VITÓRIA DA CONQUISTA - BA			
CREA 92.101D-BA			
REVISÃO: 02			
MODIFICAÇÕES			
15/10/21			
ARTUR			
CORREÇÃO FACHADA GUARITA			
23/10/23			
MÁRIAN NADAI			
Artur Soares (77) 9 9139 5975			