

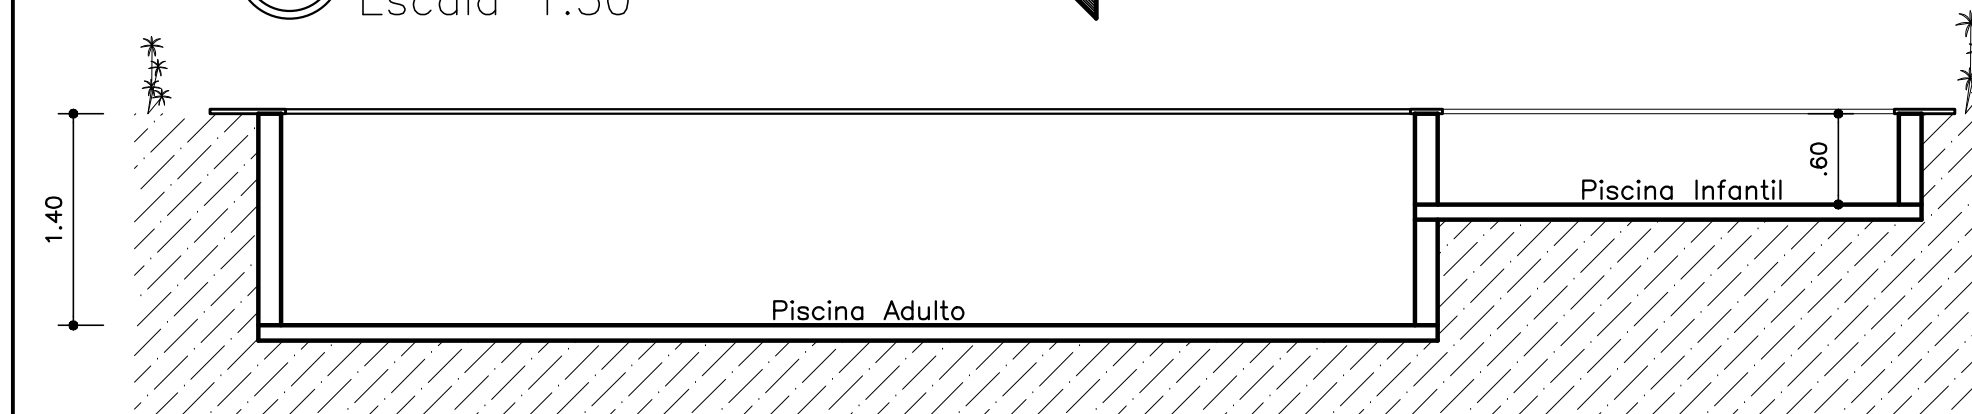


Planta Baixa Piscina
Escala 1:50

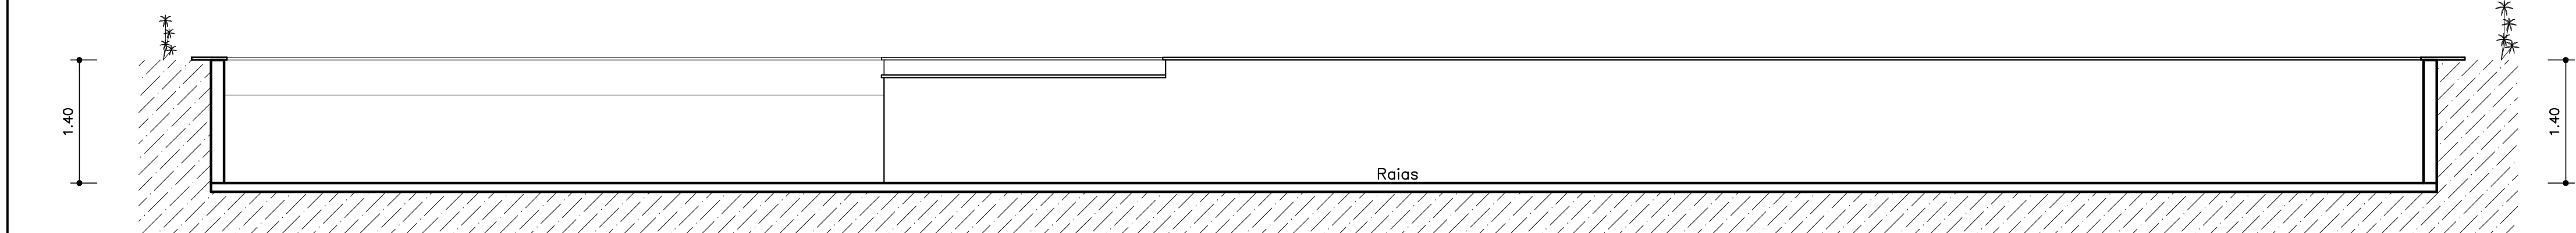

Corte AA
Escala 1:50

Corte CC
Escala 1:50

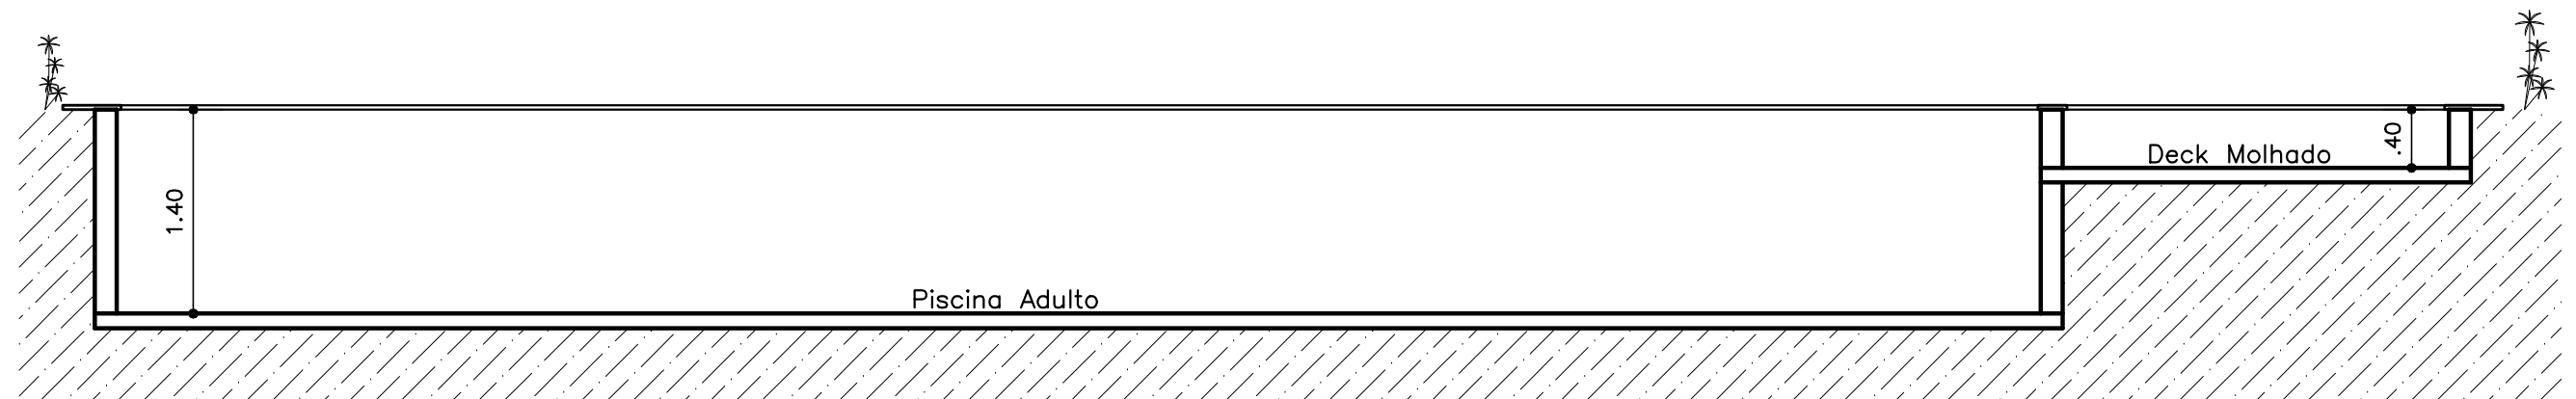

Corte BB
Escala 1:50

Nota:

Reservado a Prefeitura

PROPRIETÁRIA:

VCA PRIMEIRO Empreend. Imob. SPE Ltda.



LOCALIZAÇÃO:

AV. PROJETADA, 1160
FAZENDA CANDEIAS I
E GLEBA D
BAIRRO UNIVERSIDADE
VITÓRIA DA CONQUISTA - BA

DESENHO:

Arthur Soares (77) 9 9139 5975

ALTERAÇÃO SEM AMPLIAÇÃO DO ALVARÁ Nº 1.352/2021
CONDOMÍNIO
DONA OLÍVIA UNIVERSIDADE
PISCINA

Nº DA FOLHA: 14/15
REVISÃO: 00
DATA: OUT / 2021
ESCALA: 1:50

PROJETO E RESPONSÁVEL TÉCNICO:

PEDRO DURVAL RIZZO ARAÚJO
ENG. CIVIL
CREA 92.101D-BA

REVISÃO	MODIFICAÇÕES	DATA	RESPONSÁVEL
00	EMIÇÃO INICIAL	15/10/21	ARTHUR