



ÁREA TOTAL DO TERRENO  
ESCALA 1:1000

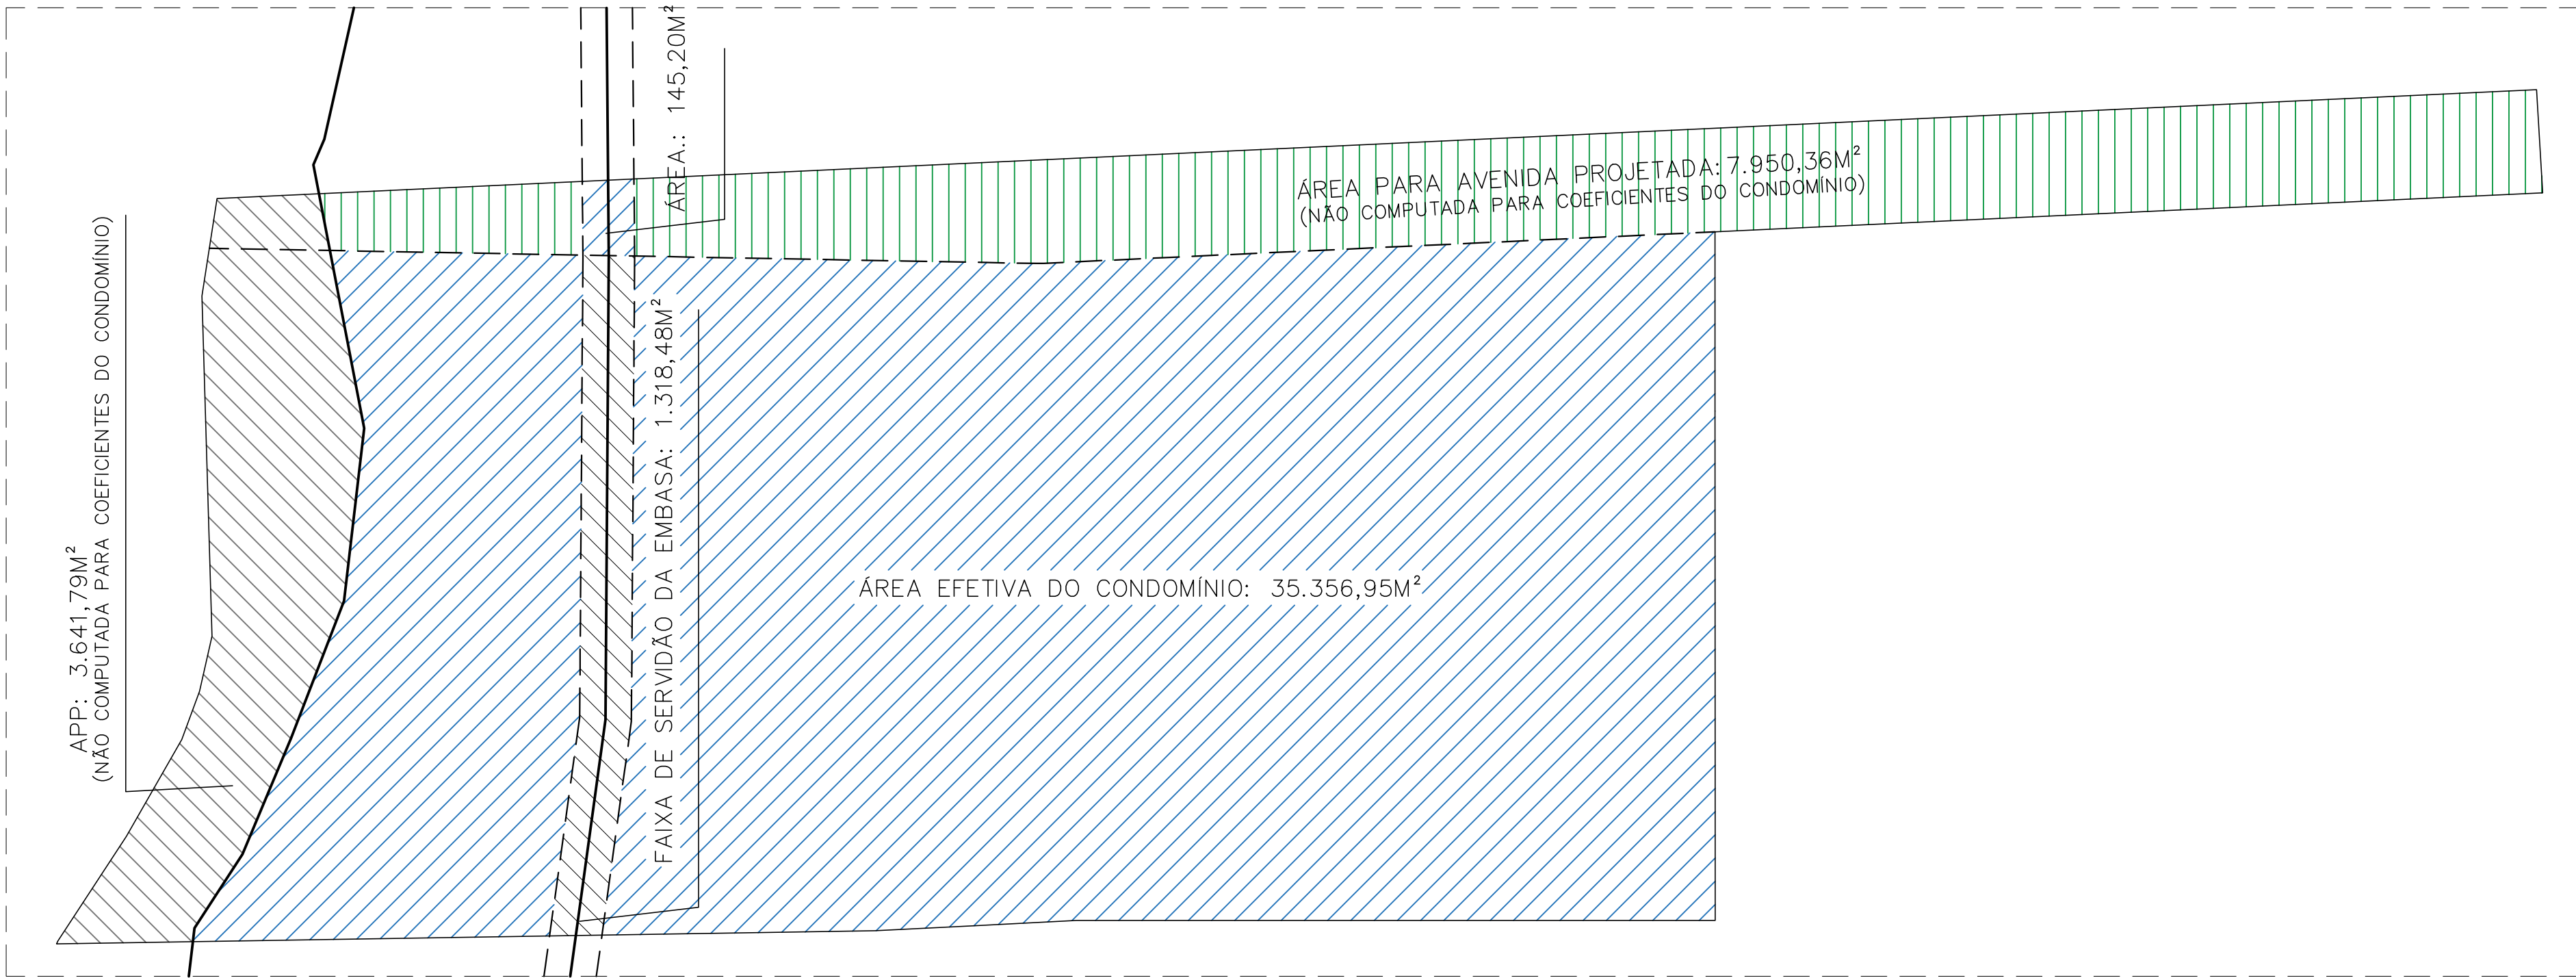

UTILIZAÇÃO DO TERRENO  
ESCALA 1:1000

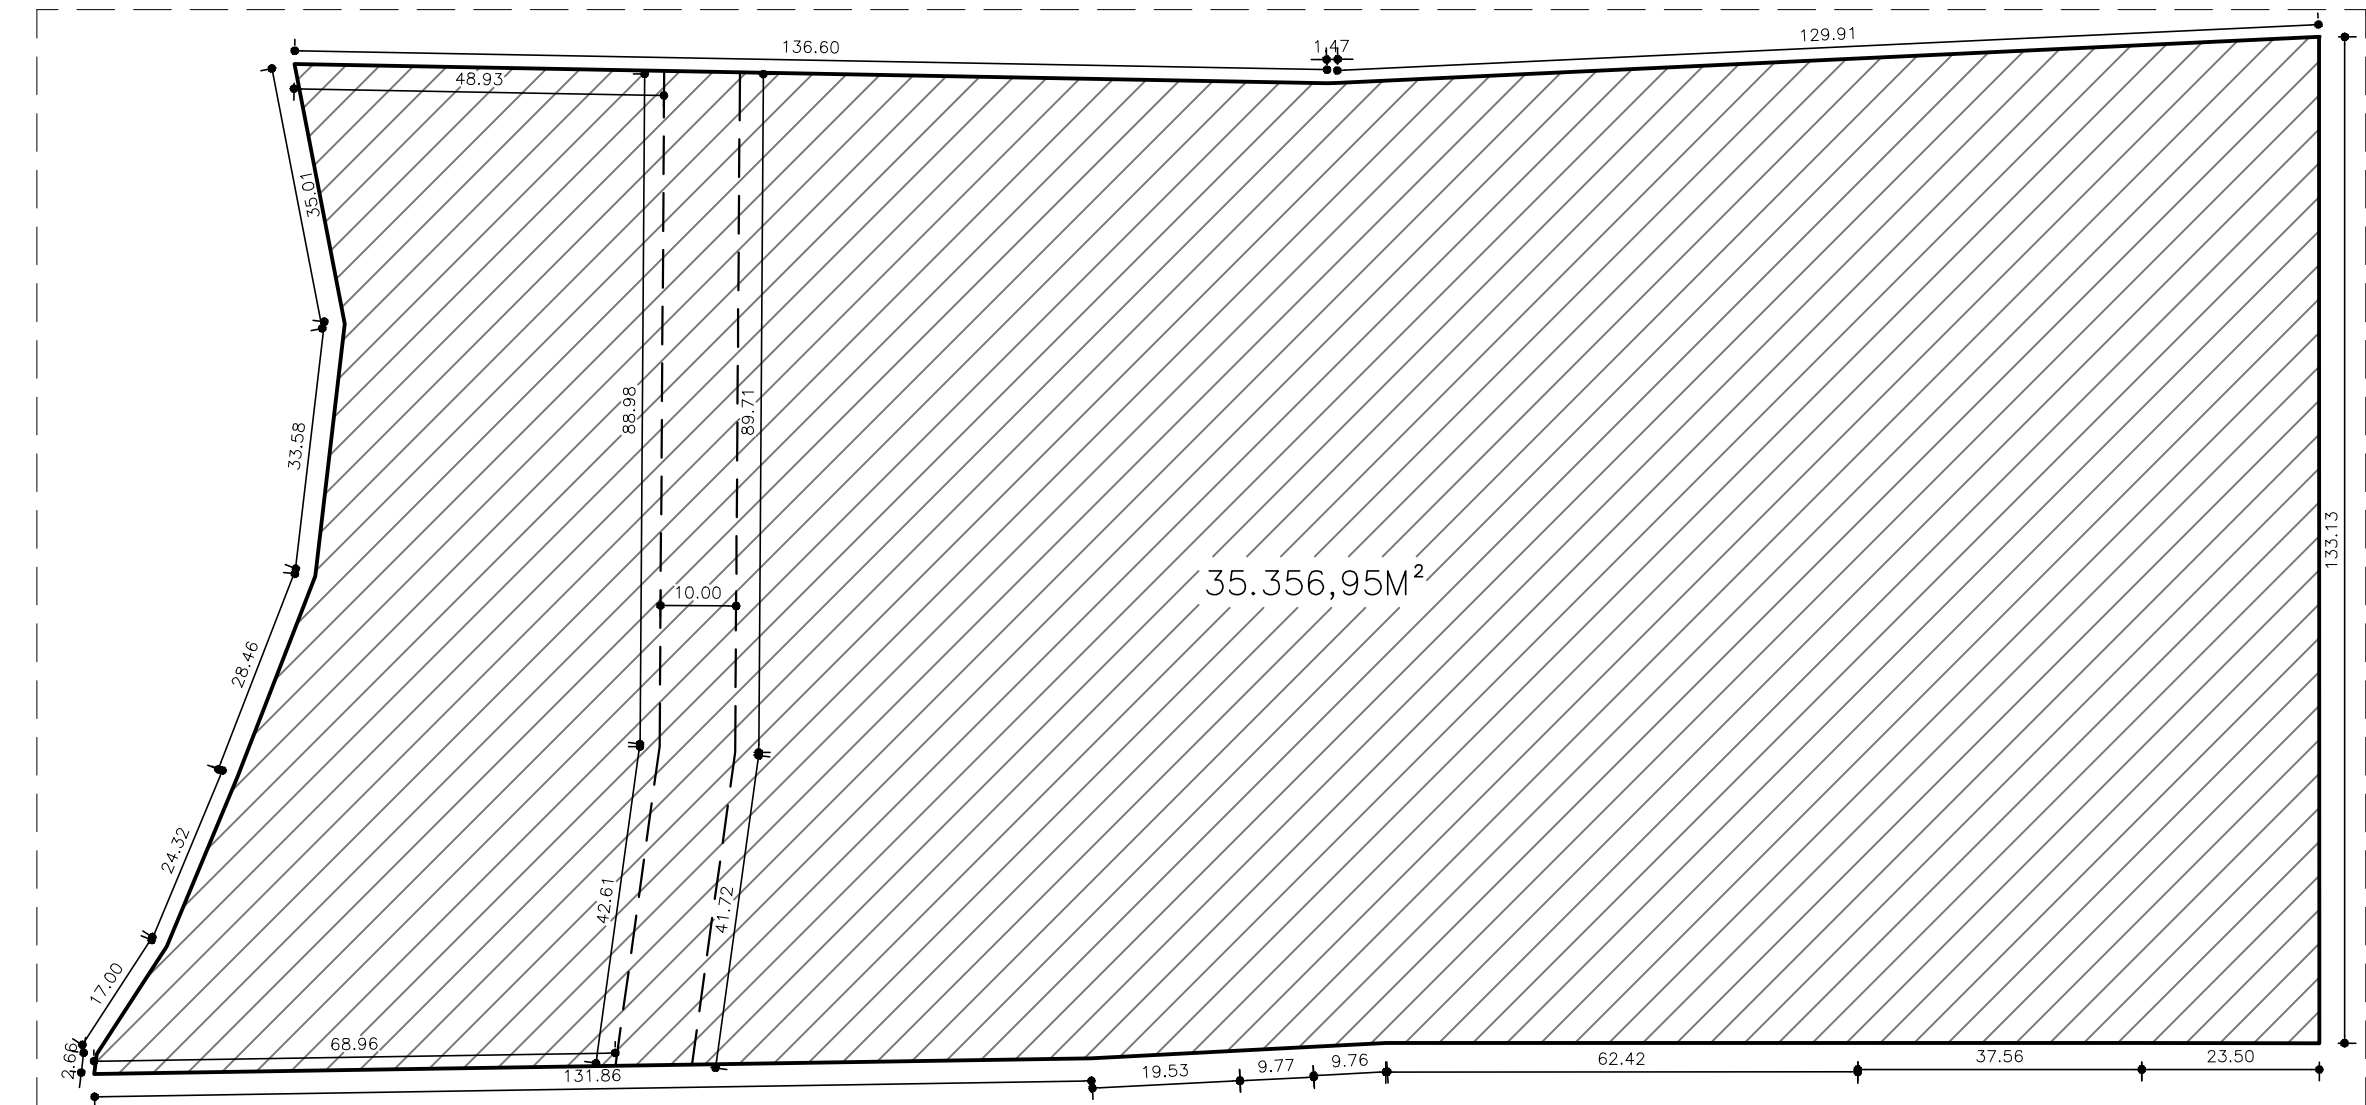

ÁREA EFETIVA DO CONDOMÍNIO  
ESCALA 1:1000


NOTAS

Nota:

Reservado a Prefeitura

PROPRIETÁRIA:

VCA PRIMEIRO Empreend. Imob. SPE Ltda.



CONSTRUTORA E INCORPORADORA

ALTERAÇÃO SEM AMPLIAÇÃO DO ALVARÁ Nº 1.352/2021

CONDOMÍNIO

DONA OLÍVIA UNIVERSIDADE

USO DO TERRENO

Nº DA FOLHA:

04/15

REVISÃO:

00

DATA:

MAIO / 2022

ESCALA:

1:1000

PROJETO E RESPONSÁVEL TÉCNICO:

LOCALIZAÇÃO:

AV. PROJETA, 1160

FAZENDA CANDEIAS I

E GLEBA D

BAIRRO UNIVERSIDADE

VITÓRIA DA CONQUISTA - BA

DESENHO:

Arthur Soares (77) 9 9139 5975

PEDRO DURVAL RIZZO ARAÚJO

ENG. CIVIL

CREA 92.101D-BA

REVISÃO	MODIFICAÇÕES	DATA	RESPONSÁVEL
00	EMIÇÃO INICIAL	18/05/22	ARTHUR