


Fachada Blocos Tipo 01, 02 e 04

Escala 1:50

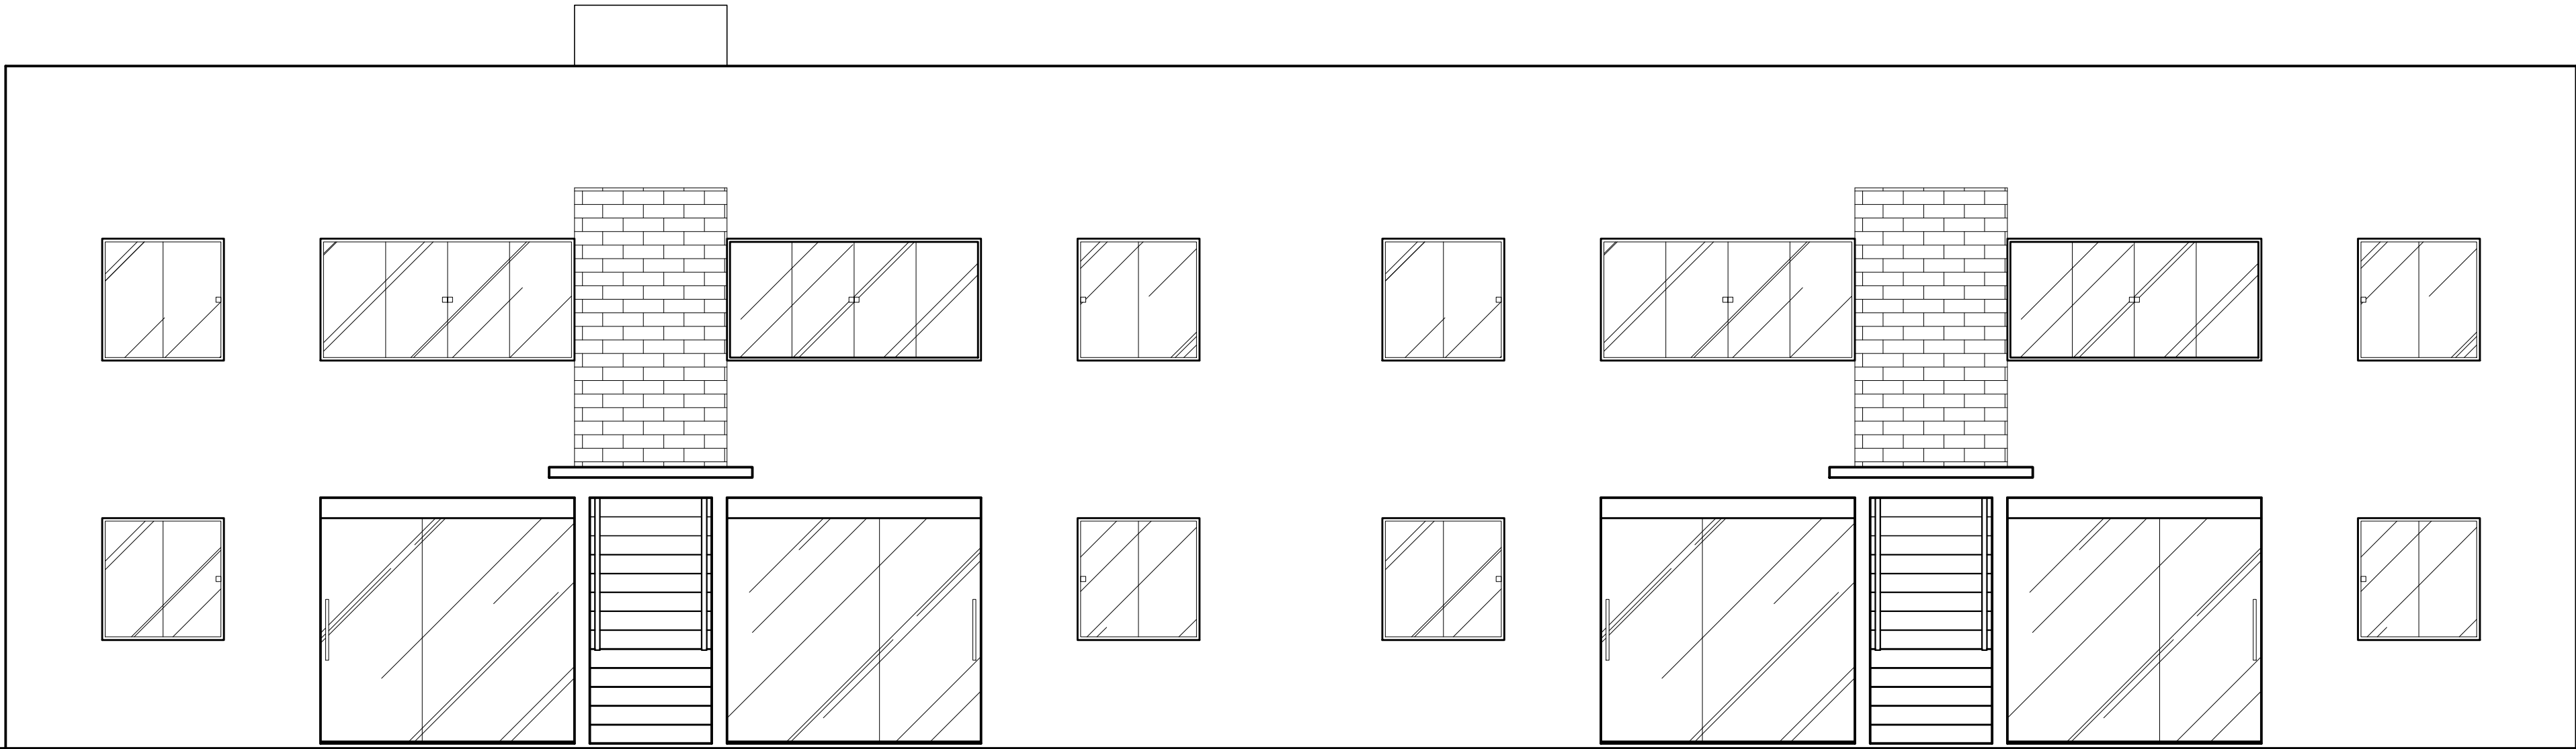


Fachada Bloco Tipo 03 e 05

Escala 1:50

Nota:

Reservado à Prefeitura

PROPRIETÁRIA:		ALTERAÇÃO SEM AMPLIAÇÃO DO ALVARÁ Nº 1.352/2021			
VCA PRIMEIRO Empreend. Imob. SPE Ltda.		CONDOMÍNIO			
		DONA OLÍVIA UNIVERSIDADE			
		FACHADA DOS BLOCOS			
LOCALIZAÇÃO:		Nº DA FOLHA:	REVISÃO:	DATA:	ESCALA:
AV. PROJETADA, 1160		11/15	00	OUT / 2021	1:50
FAZENDA CANDEIAS I		PROJETO E RESPONSÁVEL TÉCNICO:			
E GLEBA D		PEDRO DURVAL RIZZO ARAÚJO			
BAIRRO UNIVERSIDADE		ENG. CIVIL			
VITÓRIA DA CONQUISTA - BA		CREA 92.101D-BA			
DESENHO:		REVISÃO	MODIFICAÇÕES	DATA	RESPONSÁVEL
Arthur Soares (77) 9 9139 5975		00	EMIÇÃO INICIAL	15/10/21	ARTHUR