




Planta Pavimento Térreo
Escala 1:50

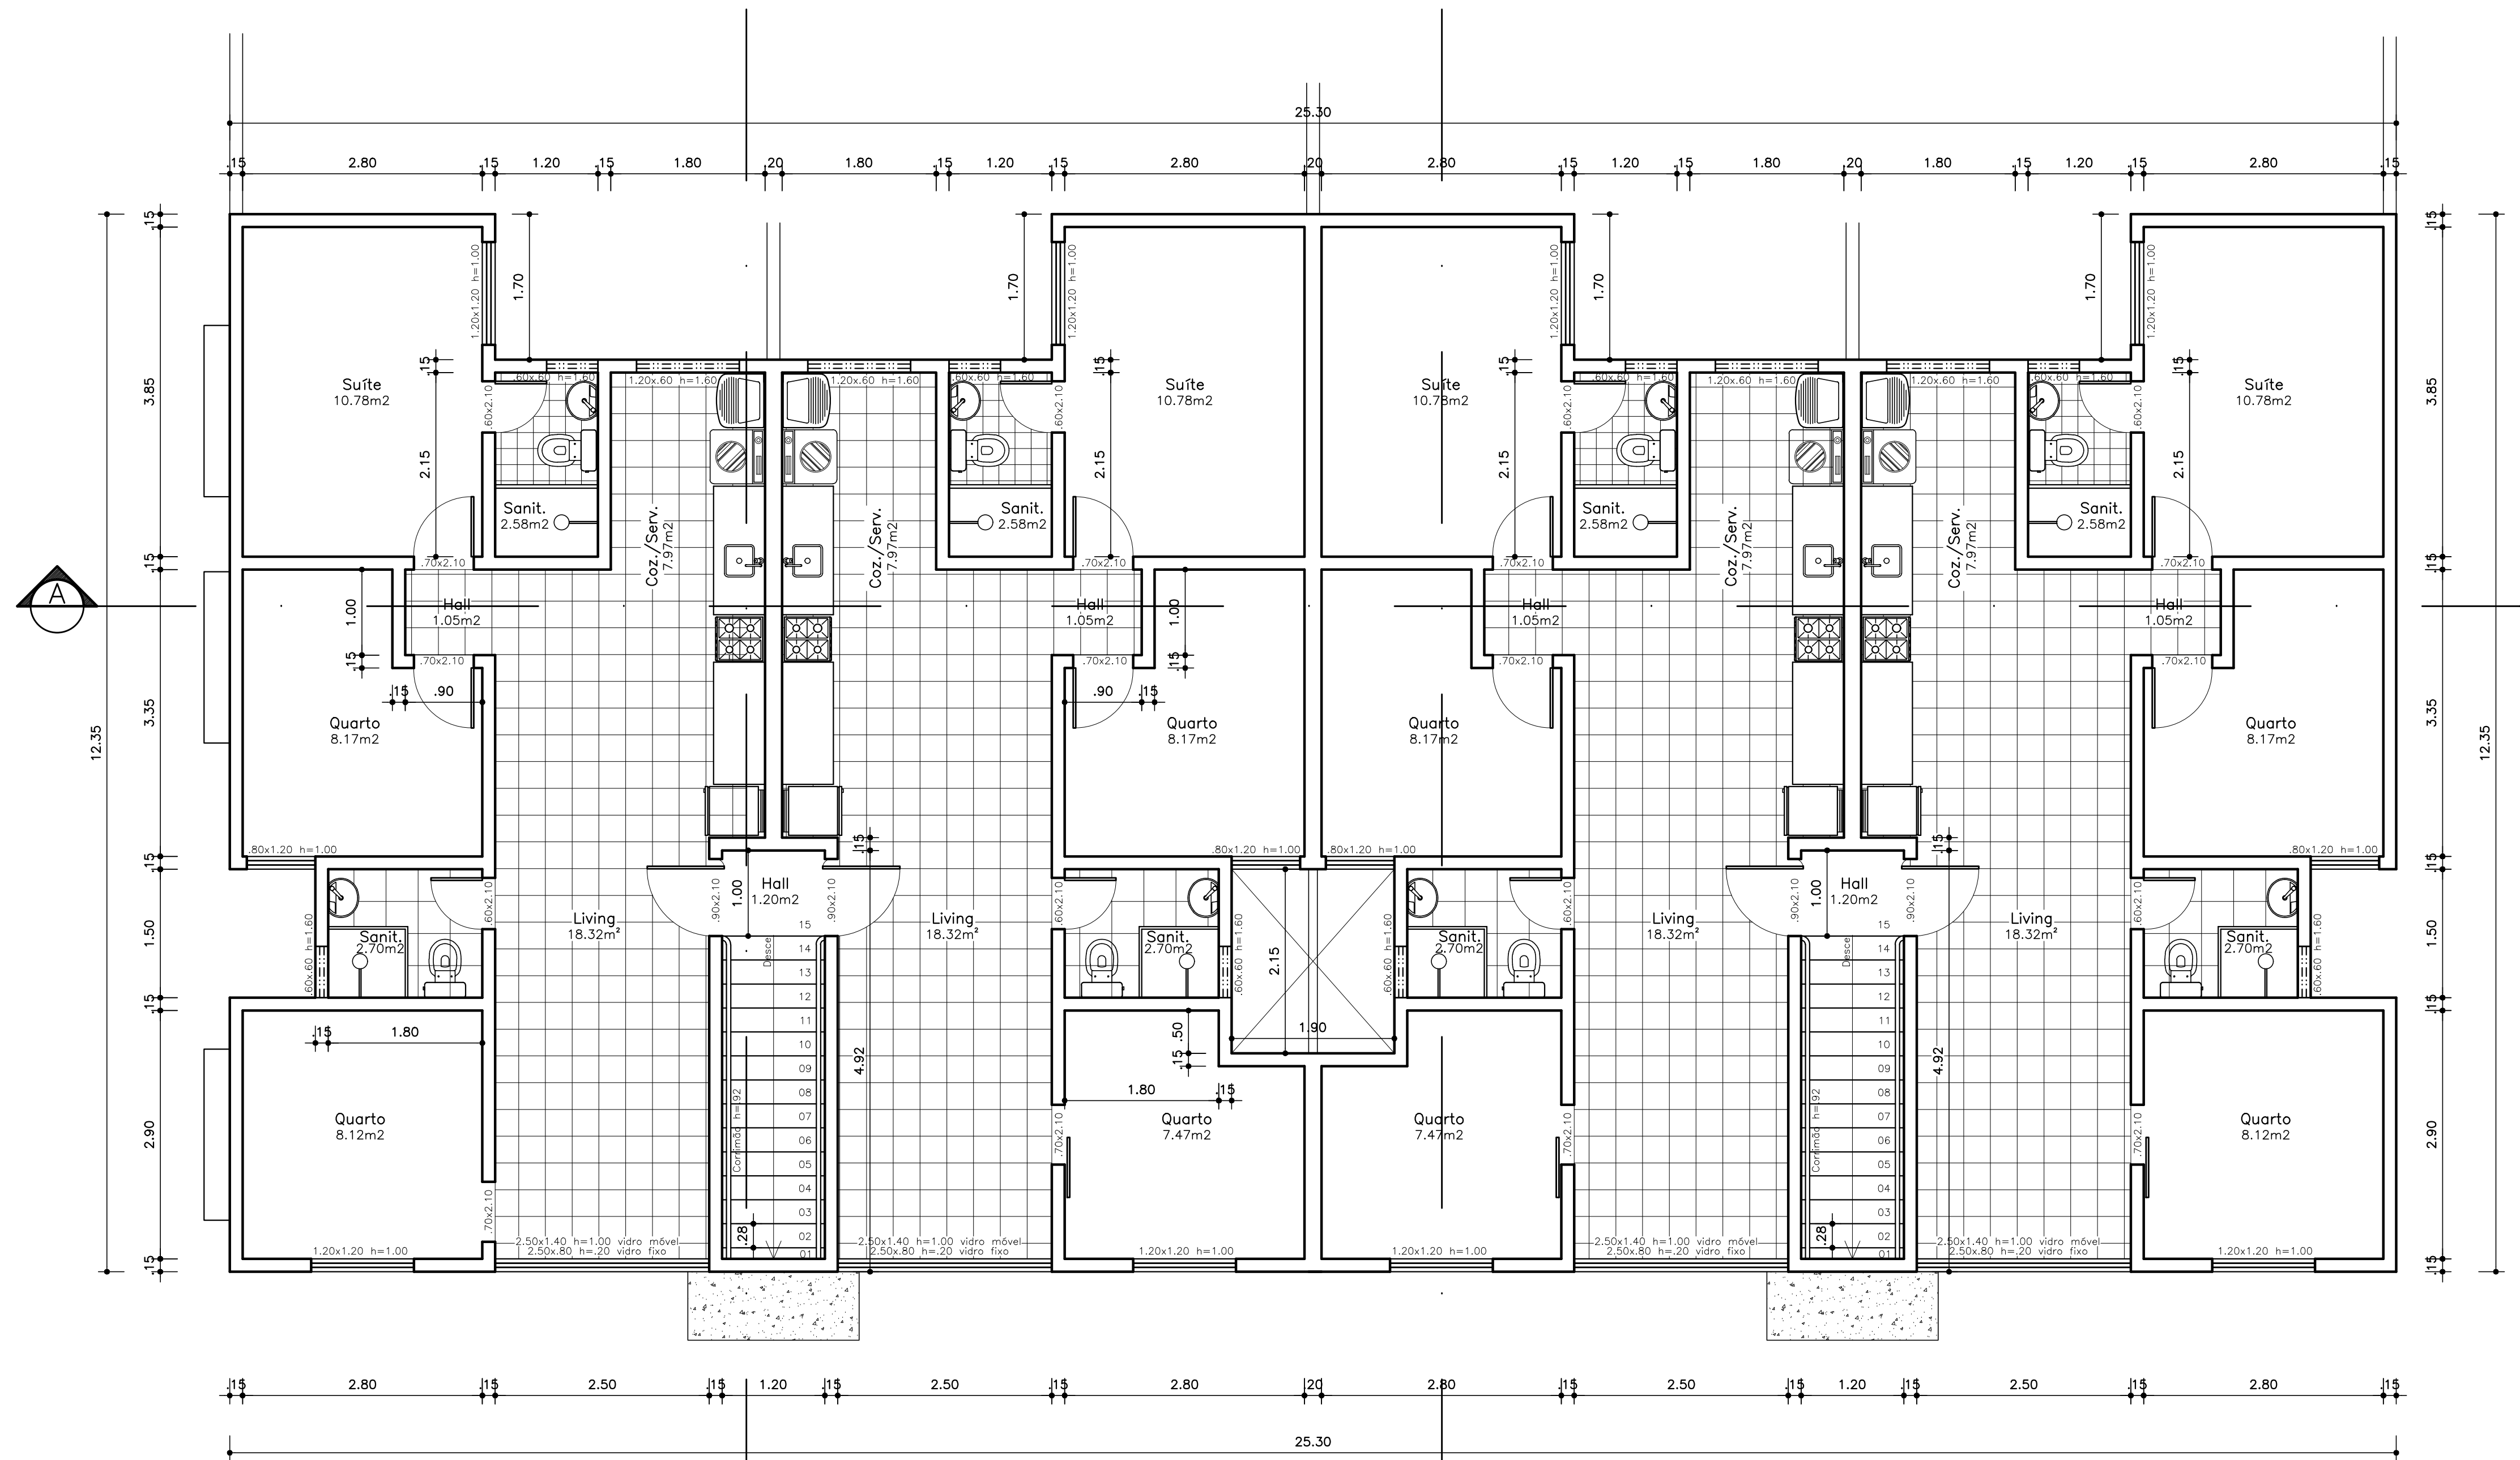


Planta Pavimento Superior
Escala 1:50

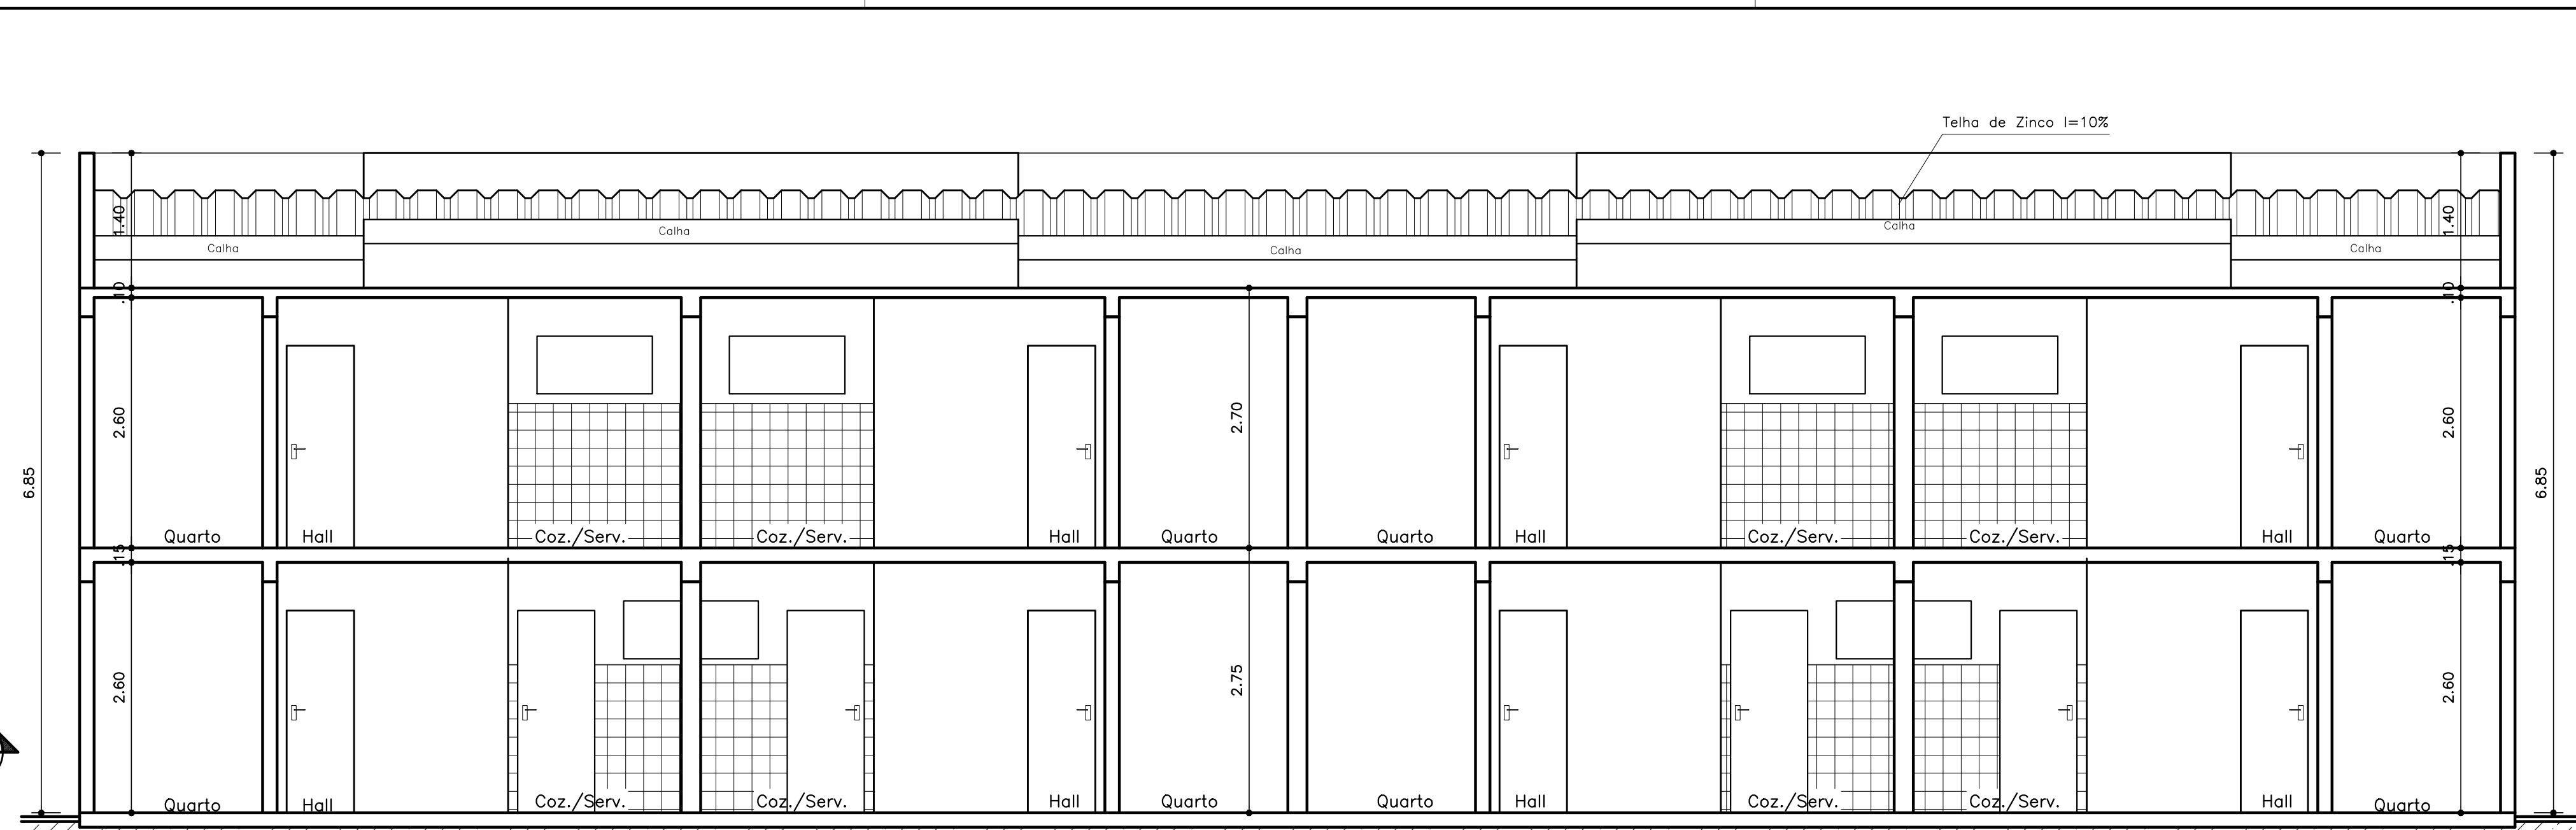


Corte A-B
Escala 1:50

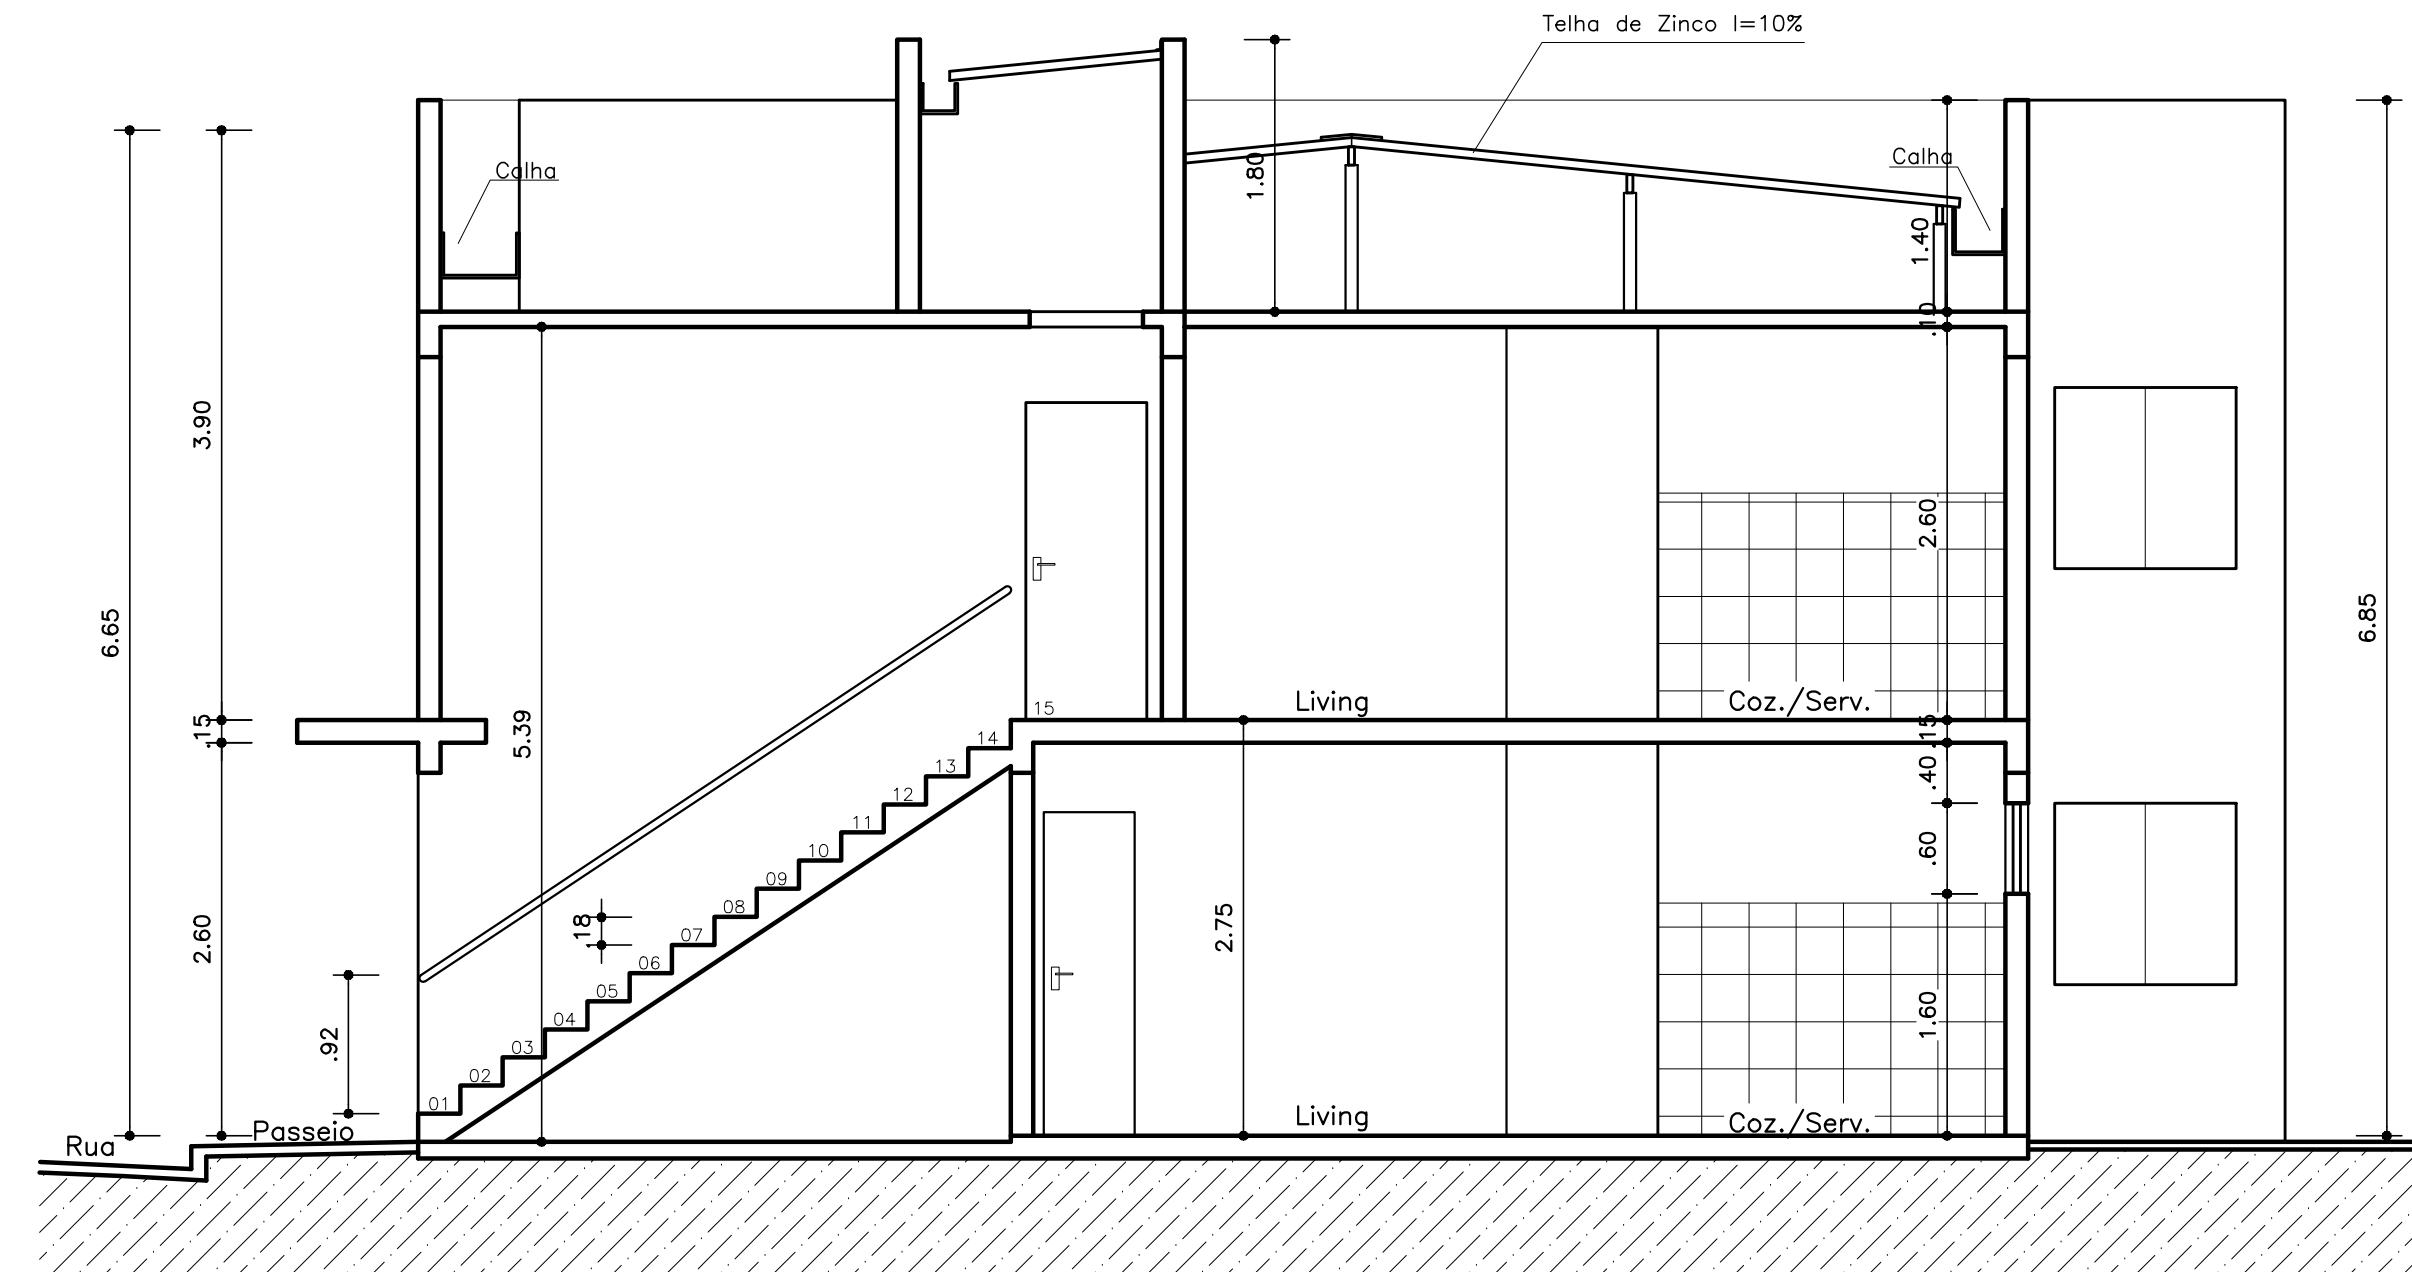

Corte C-D
Escala 1:50

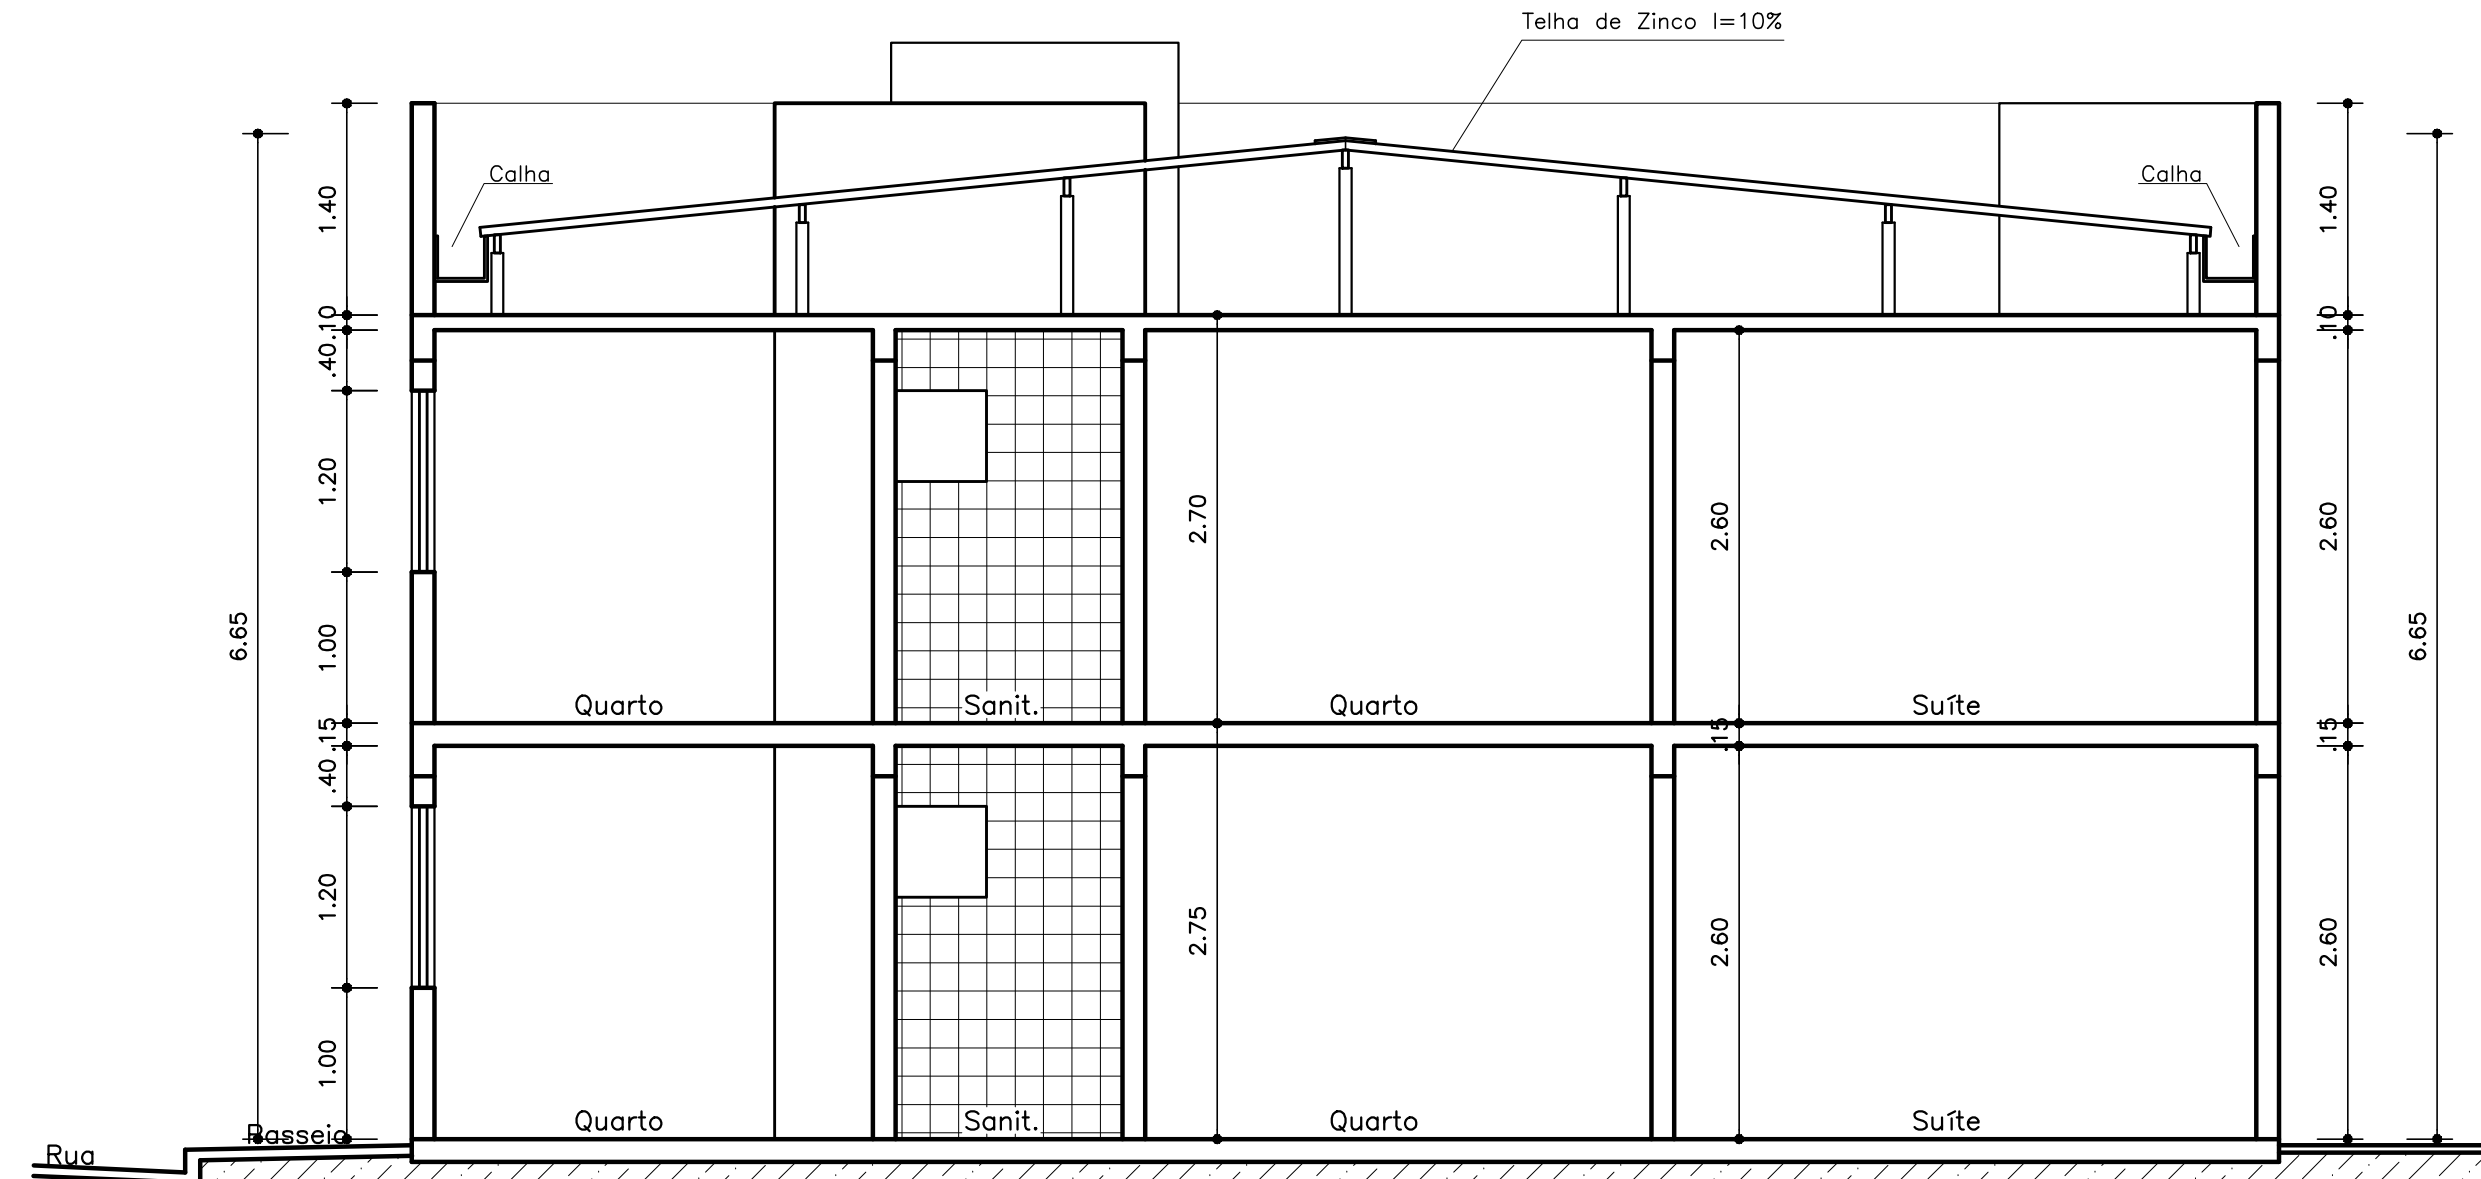

Corte E-F
Escala 1:50

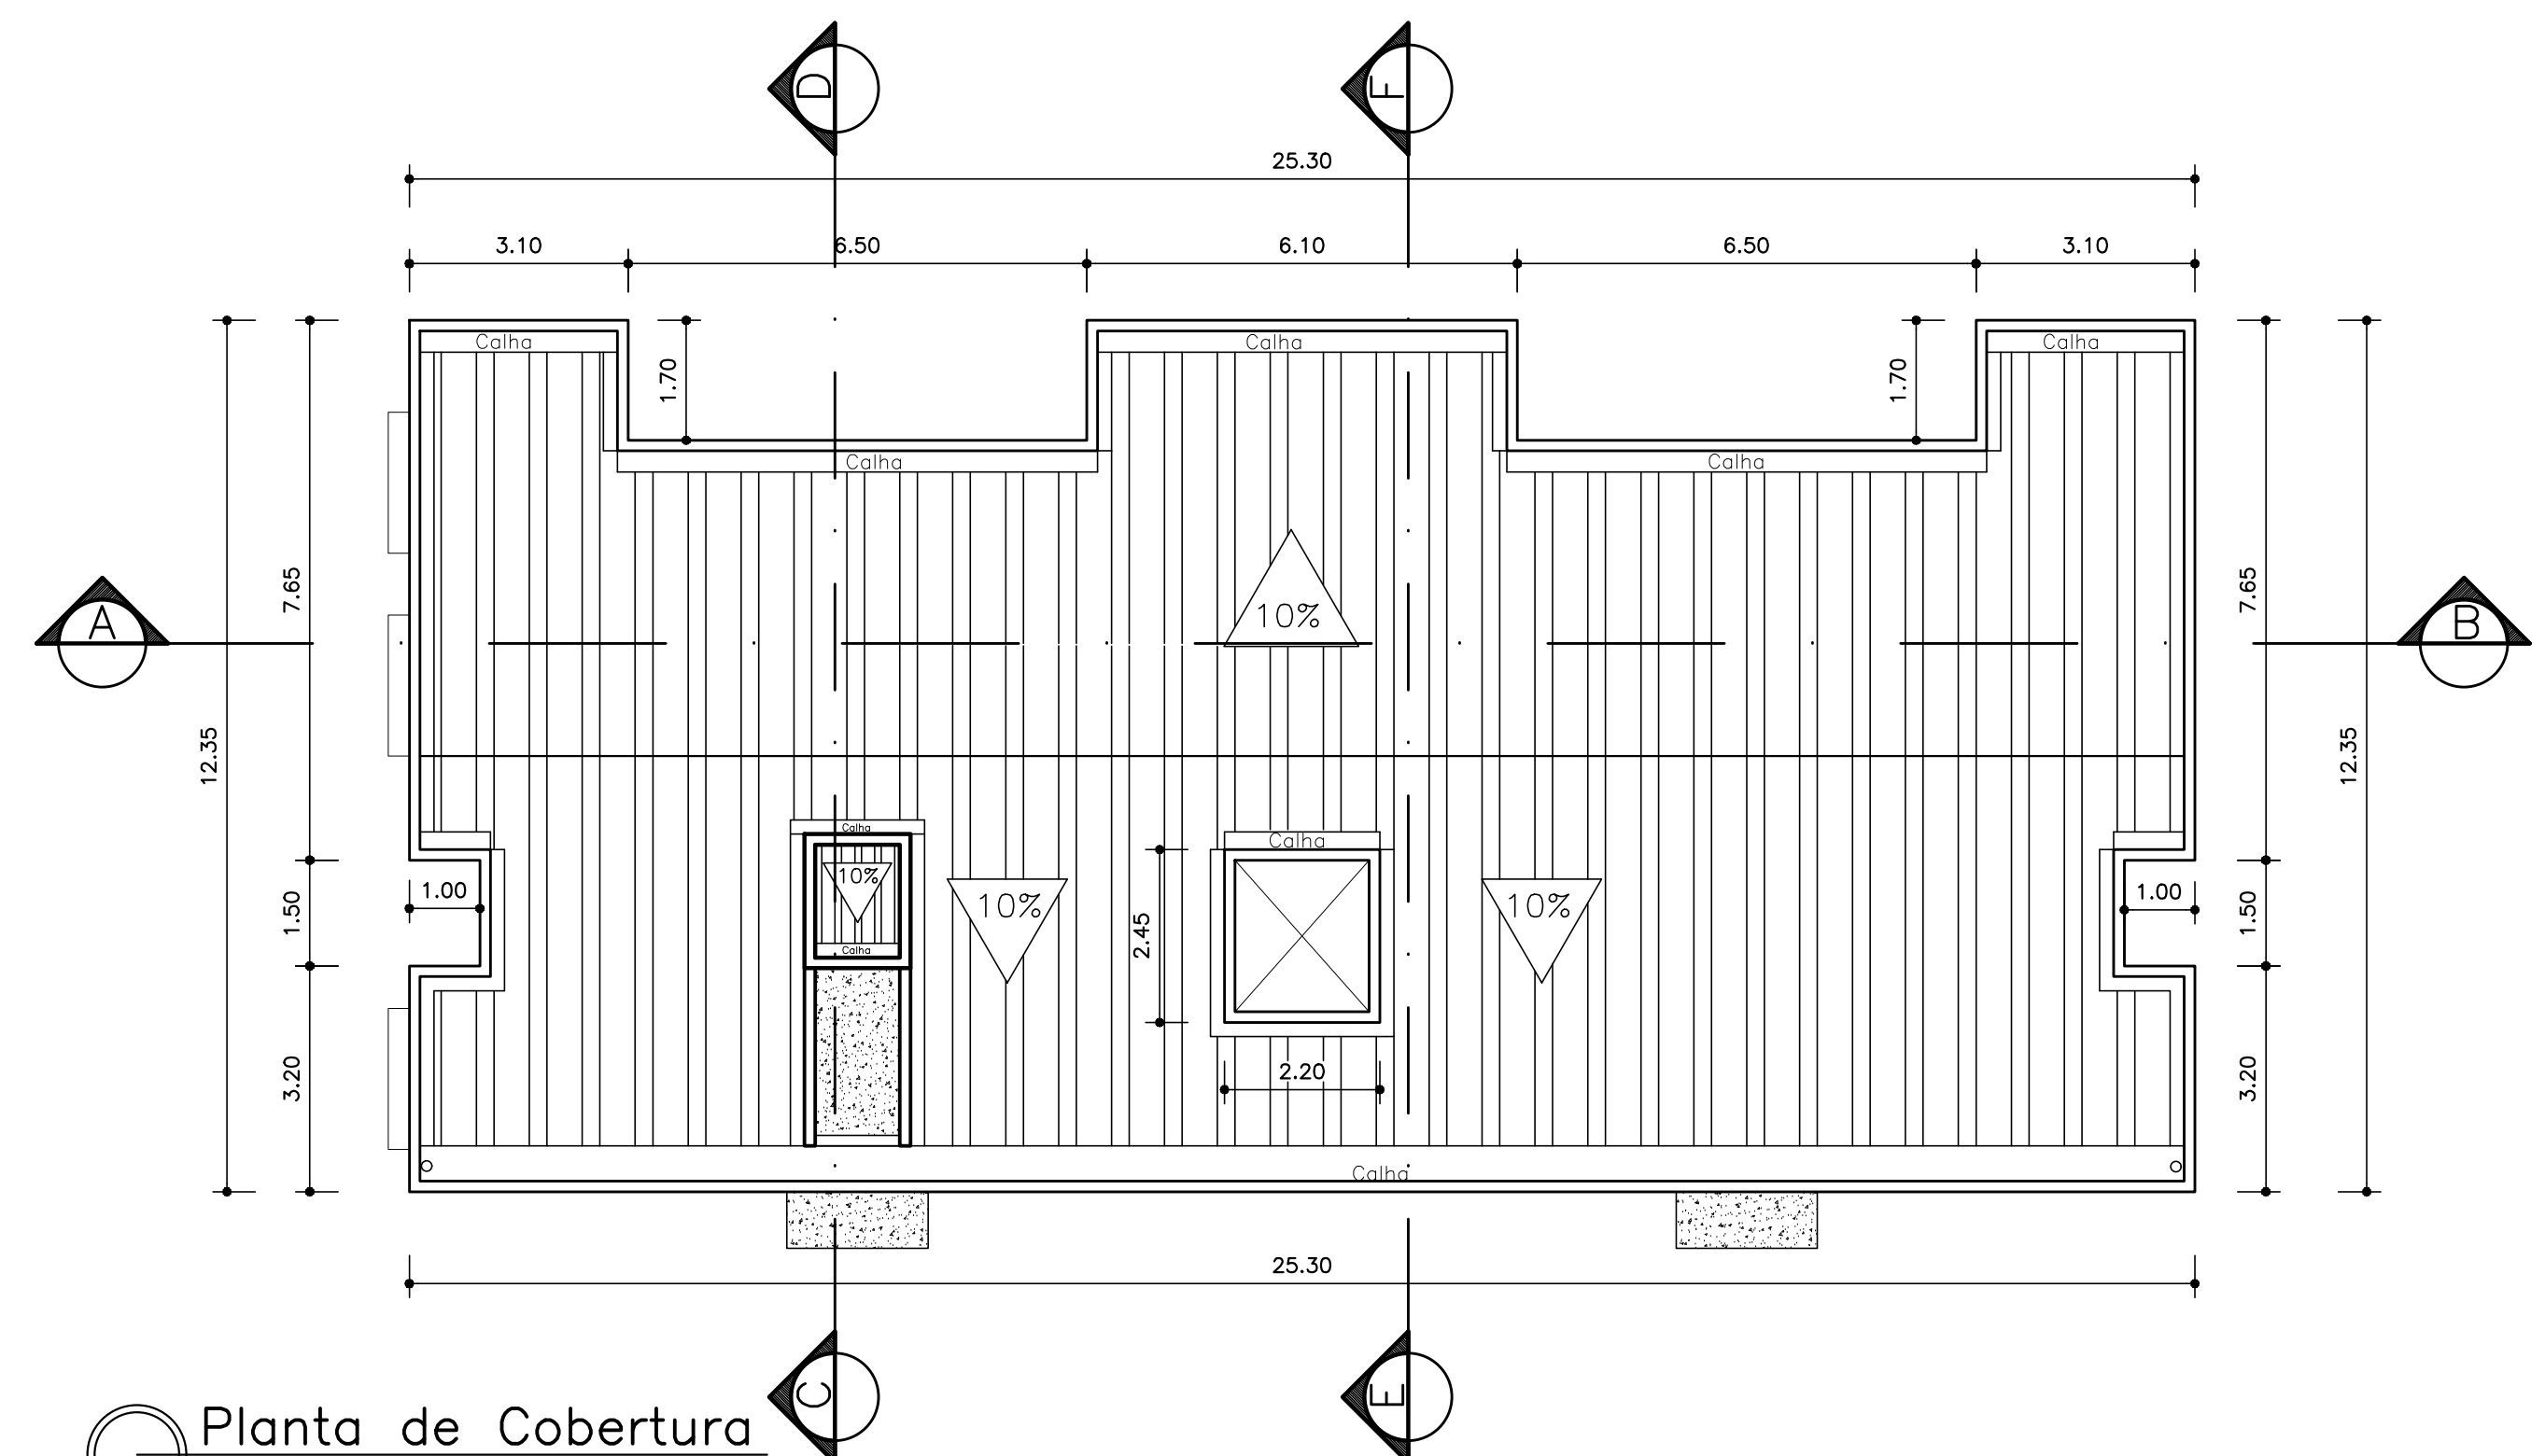

Planta de Cobertura
Escala 1:100

Legenda dos Blocos	
TIPO	DESCRIÇÃO
01	12 Un. de dois dormitórios c/ suíte sendo duas un. PcD
02	12 Un. de dois dormitórios c/ Suíte
03	08 Un. de dois dormitórios c/ suíte
04	12 Un. de três dormitórios c/ suíte
05	08 Un. de três dormitórios c/ suíte

Nome	
Reservado a Prefeitura	

PROPRIETÁRIA: VCA PRIMEIRO Empreend. Imob. SPE Ltda.	ALTERAÇÃO SEM AMPLIAÇÃO DO ALVARÁ Nº 1.352/2021 CONDOMÍNIO DONA OLÍVIA UNIVERSIDADE PLANTAS BAIXAS, CORTES E COBERTURA DO BLOCO TIPO 05
LOCALIZAÇÃO: AV. PROJETADA, 1160 FAZENDA CANDEIAS I E SUELO BARRIO UNIVERSIDADE VITÓRIA DA CONQUISTA - BA DESENHO: Arthur Soares (77) 9 9139 5975	PROJETO E RESPONSÁVEL TÉCNICO: PEDRO DURVAL RIZZO ARAÚJO ENG. CIVIL CREA 92.101D-BA
Nº DA FOLHA: 05/15	REVISÃO: 00
DATA: OUT / 2021	ESCALA: IND
REVISÃO: 00	MODIFICAÇÕES: EMISSÃO TÉCNICA
DATA: REVISÃO	RESPONSÁVEL: ARTUR