




Pavimento Térreo  
Escala 1:50

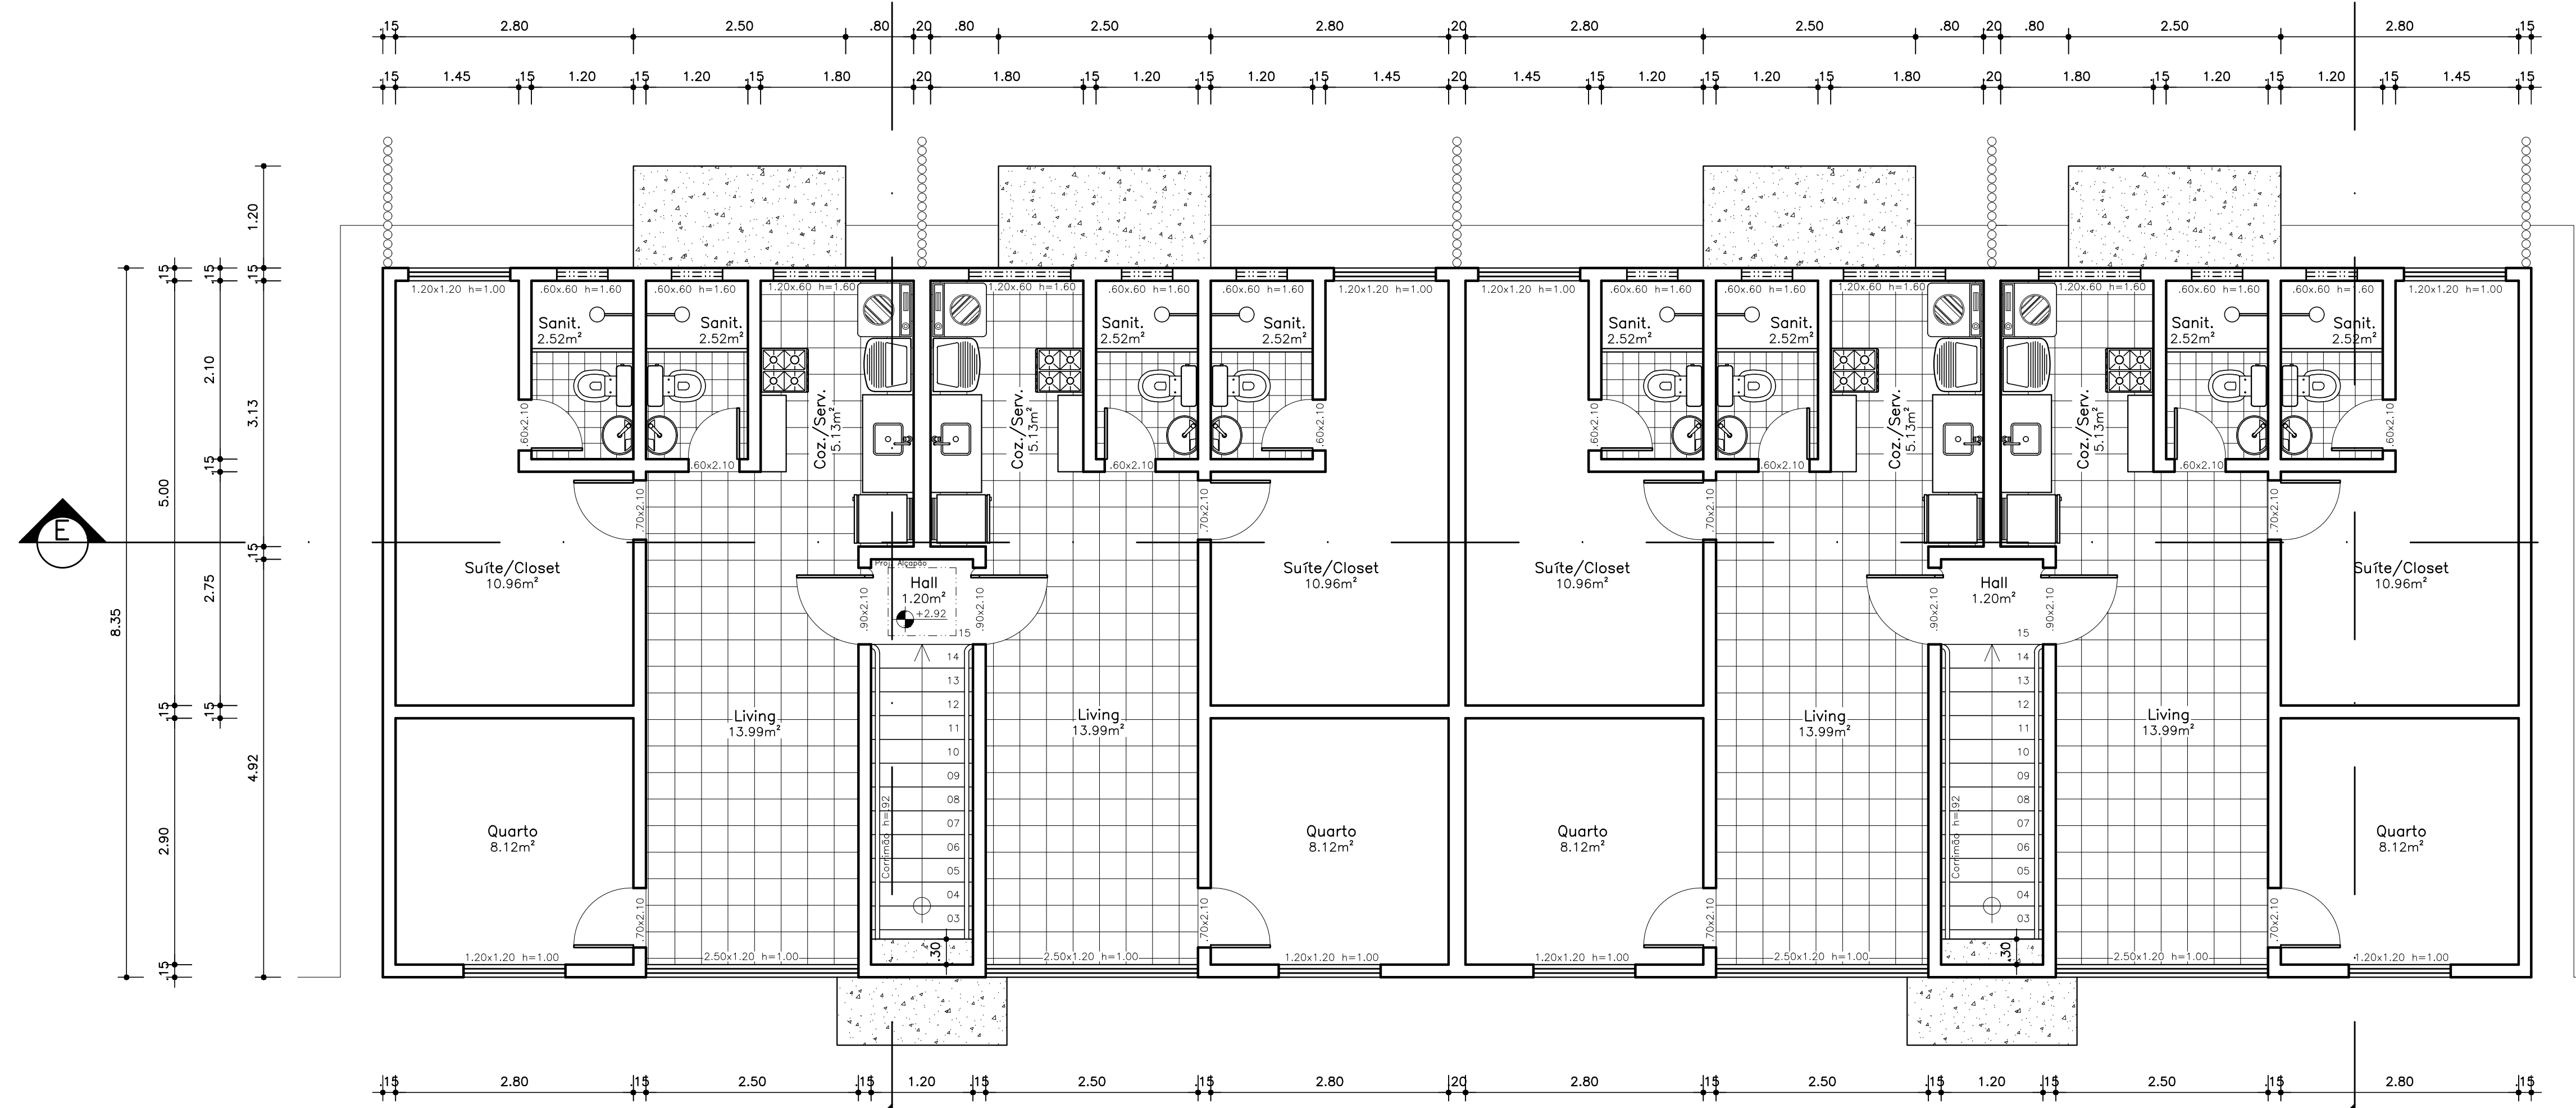


Pavimento Superior  
Escala 1:50

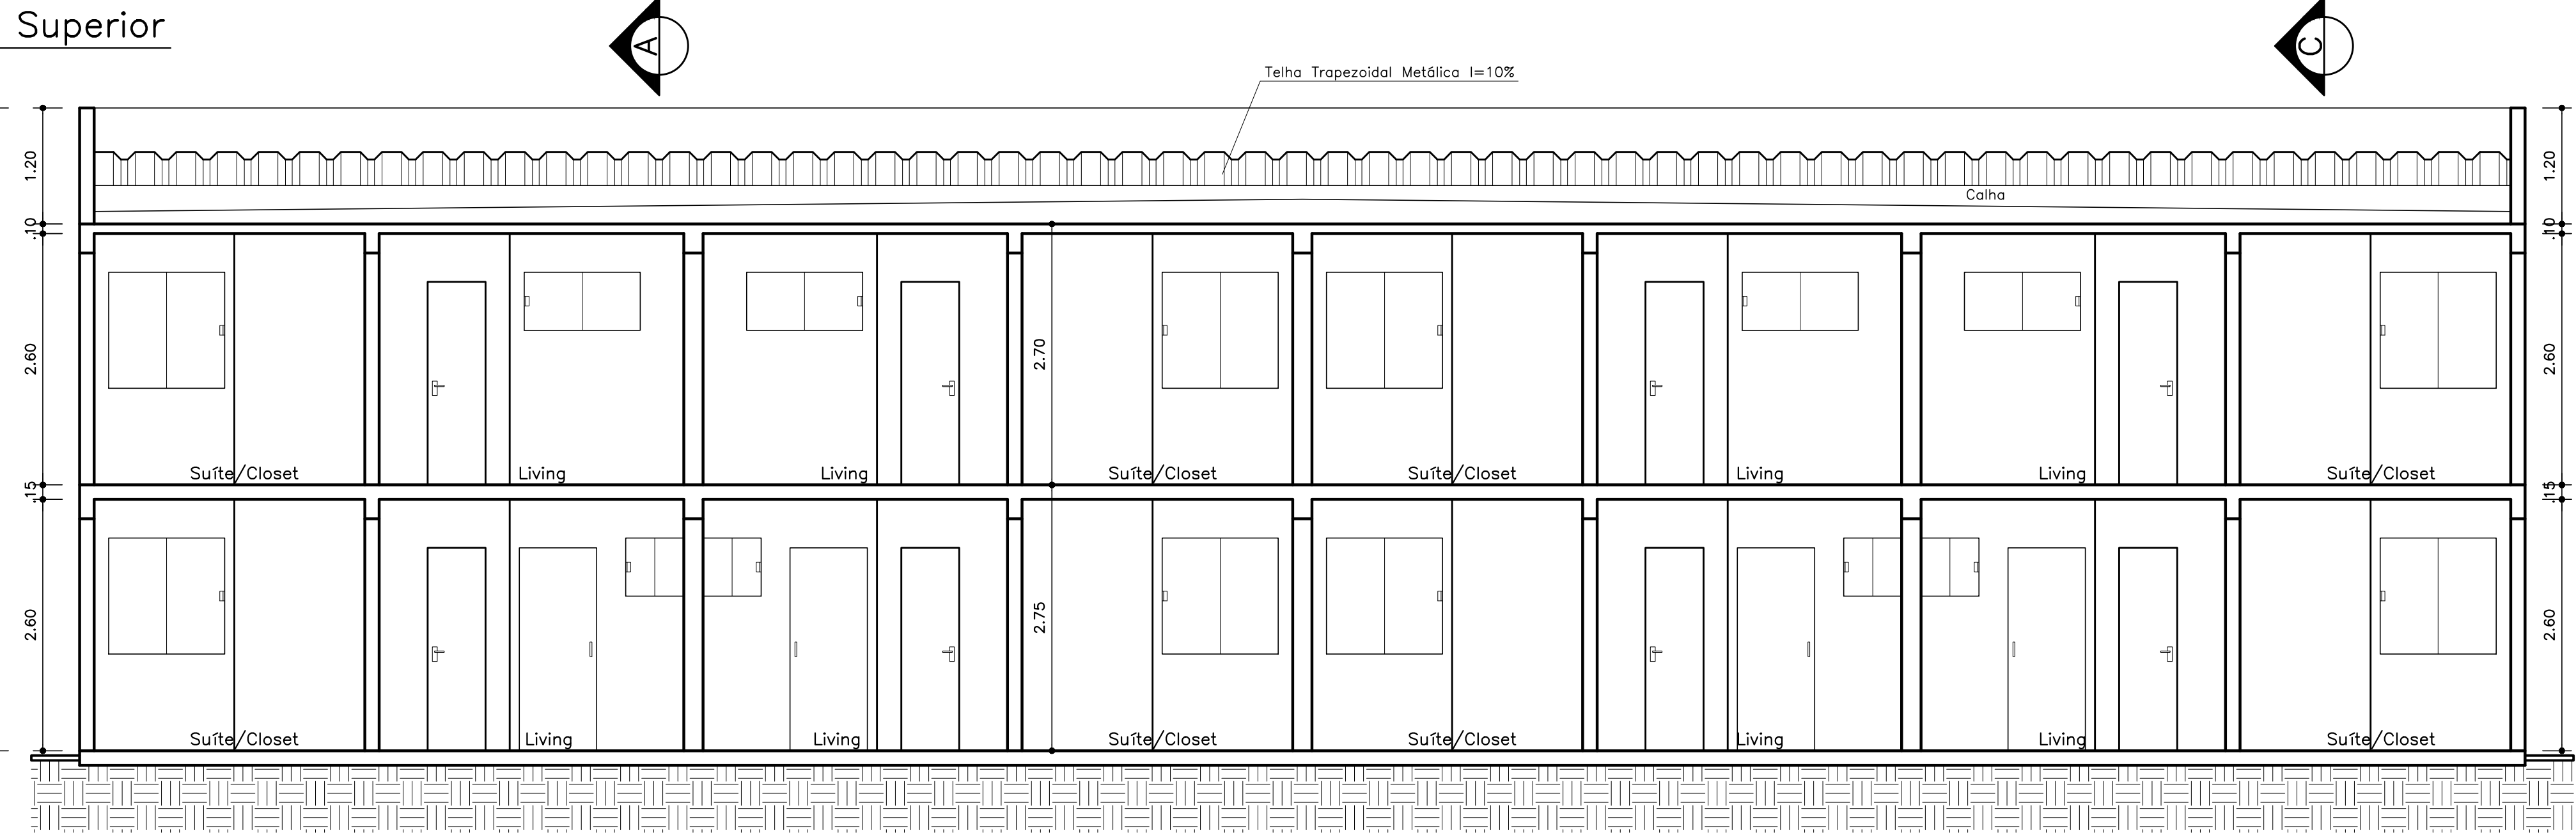


Corte E-F  
Escala 1:50

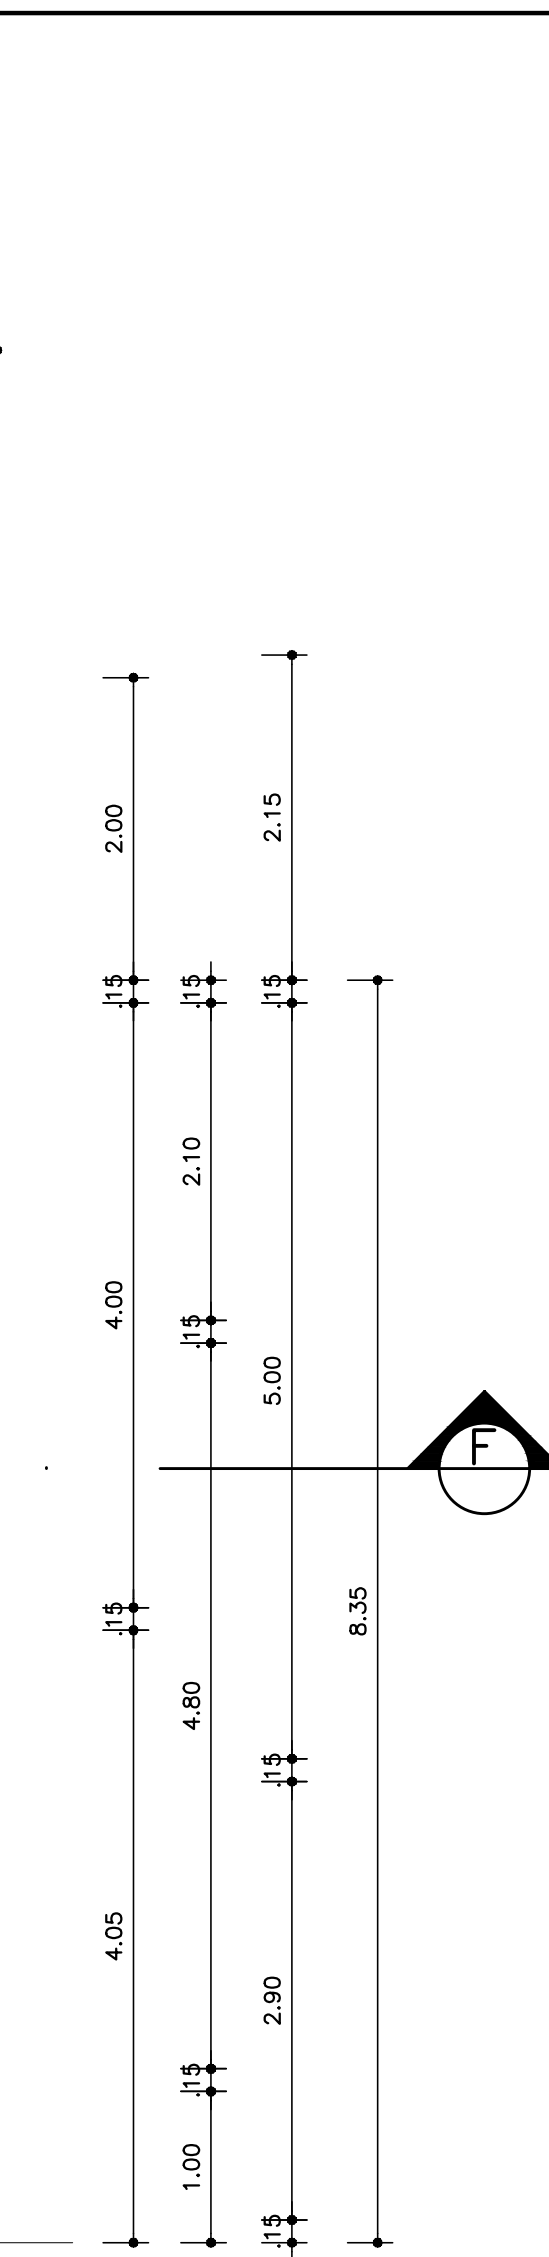

Corte A-B  
Escala 1:50

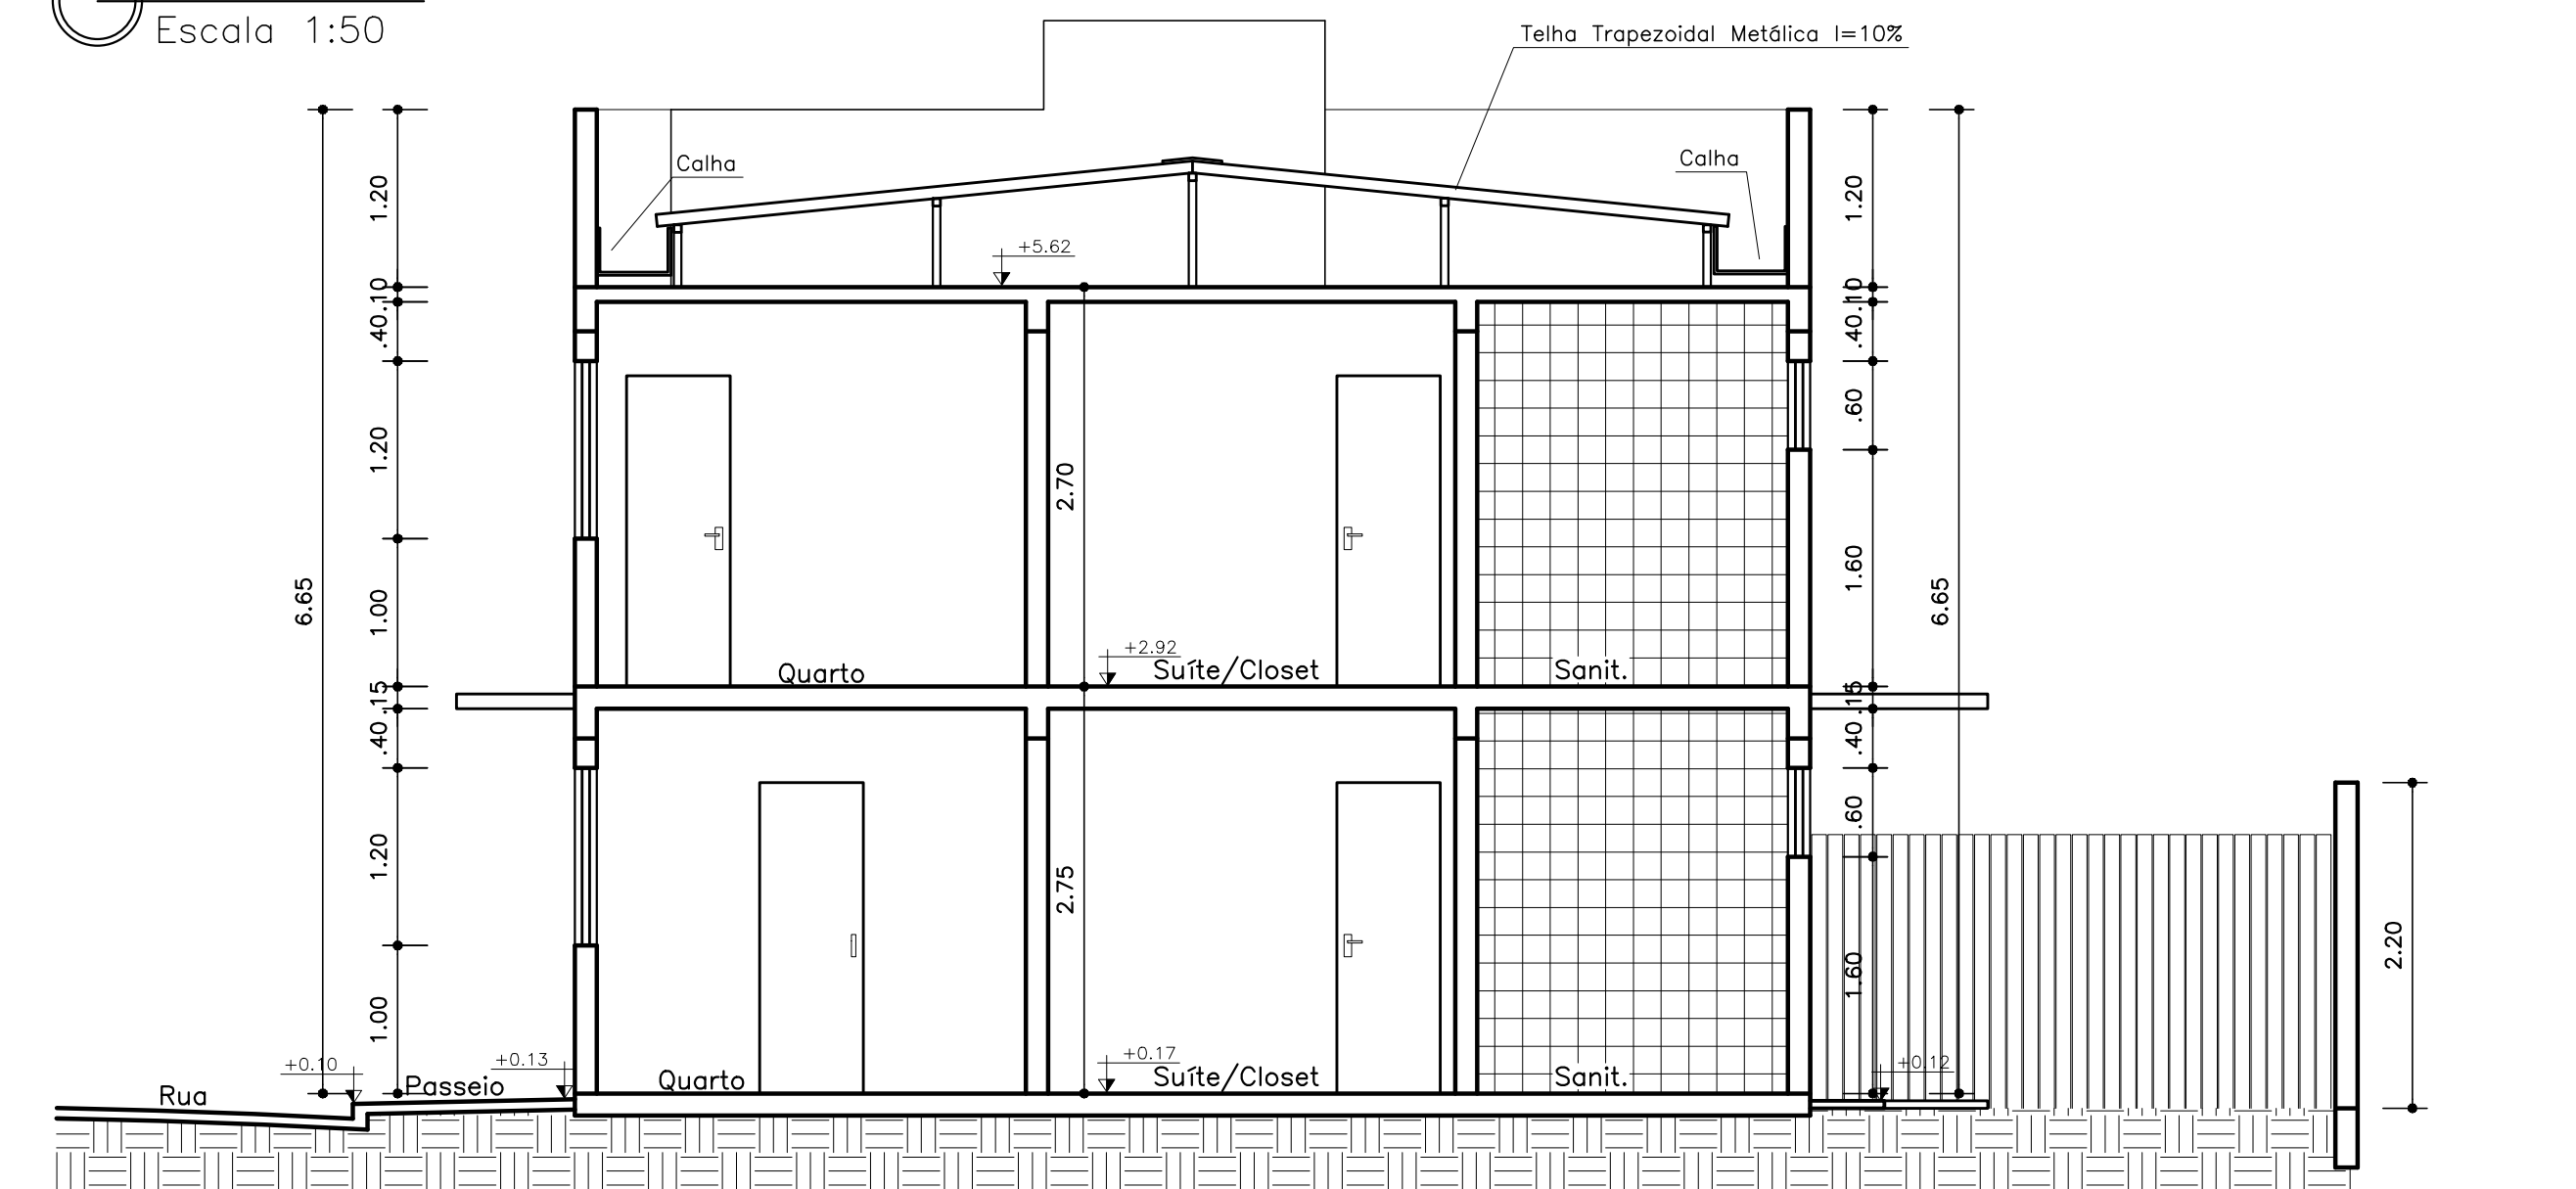

Corte C-D  
Escala 1:50

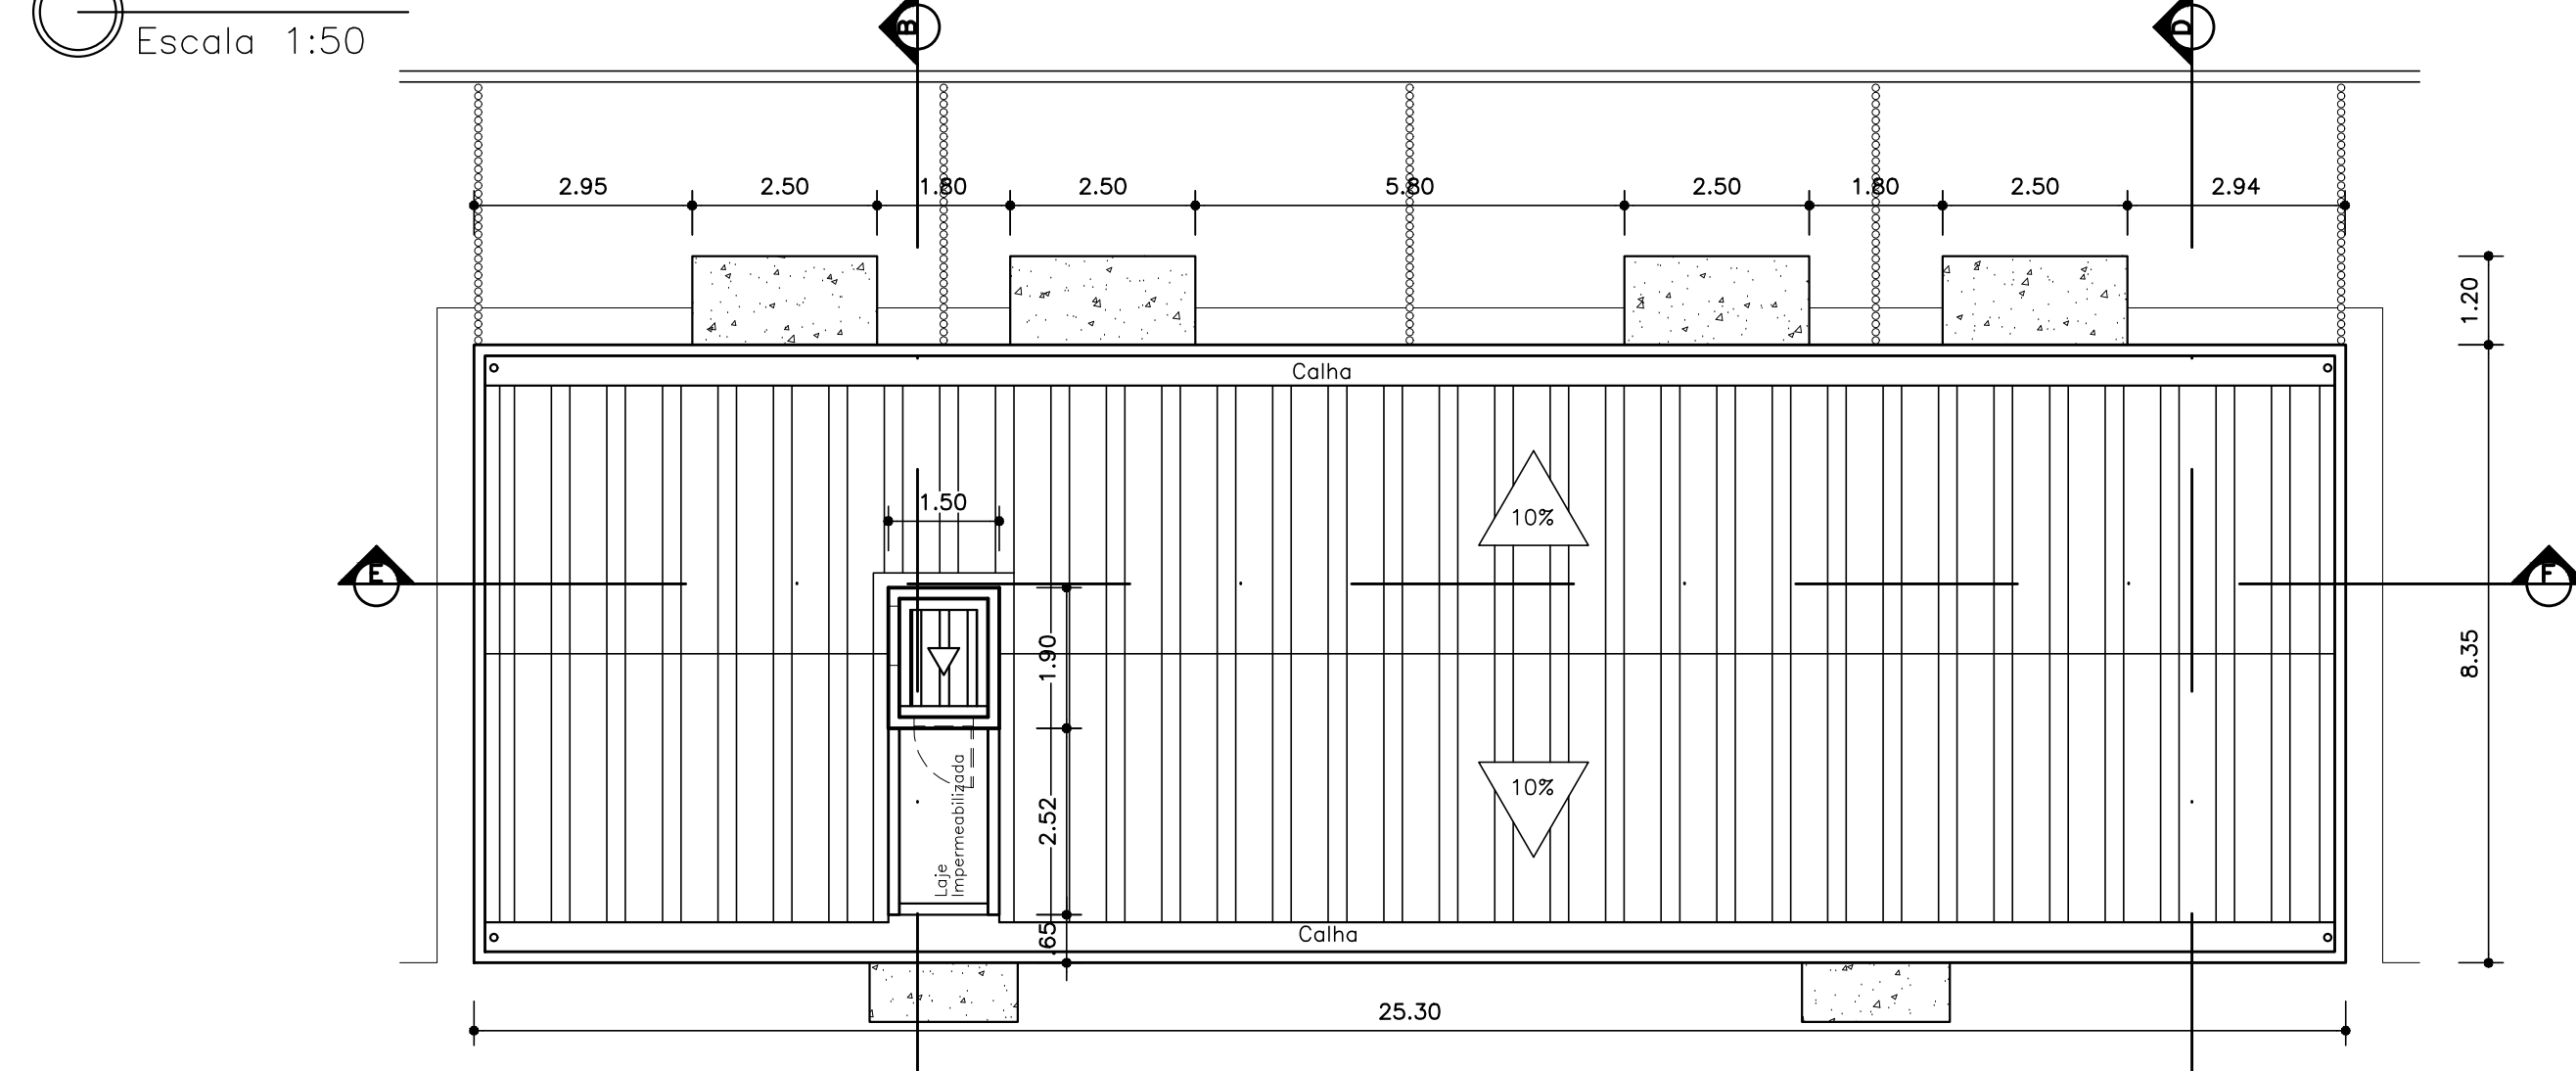

Cobertura  
Escala 1:100

Legenda dos Blocos	
TIPO	DESCRIÇÃO
01	12 Un. de dois dormitórios c/ suíte sendo duas un. PcD
02	12 Un. de dois dormitórios c/ Suíte
03	08 Un. de dois dormitórios c/ suíte
04	12 Un. de três dormitórios c/ suíte
05	08 Un. de três dormitórios c/ suíte

Nota	
Reservado a Proprietária	
PROPRIETÁRIA: VCA PRIMEIRO Empreend. Imob. SPE Ltda.	
ALTERAÇÃO SEM AMPLIAÇÃO DO ALVARÁ Nº 1.352/2021 CONDOMÍNIO DONA OLÍVIA UNIVERSIDADE PLANTAS BAIXAS, CORTES E COBERTURA (BL. TIPO 03)	
LOCALIZAÇÃO: AV. PROJETADA, 1160 FAZENDA CANDEIAS I E DEMA D BARRIO UNIVERSIDADE VITÓRIA DA CONQUISTA - BA	PROJETO E RESPONSÁVEL TÉCNICO: PEDRO DURVAL RIZZO ARAÚJO ENG. CIVIL CREA 92.101D-BA
10/15	00
DATA: 10/2021	ESCALA: IND
REVISÃO	MODIFICAÇÕES
01	01
02	02
03	03
100	100