

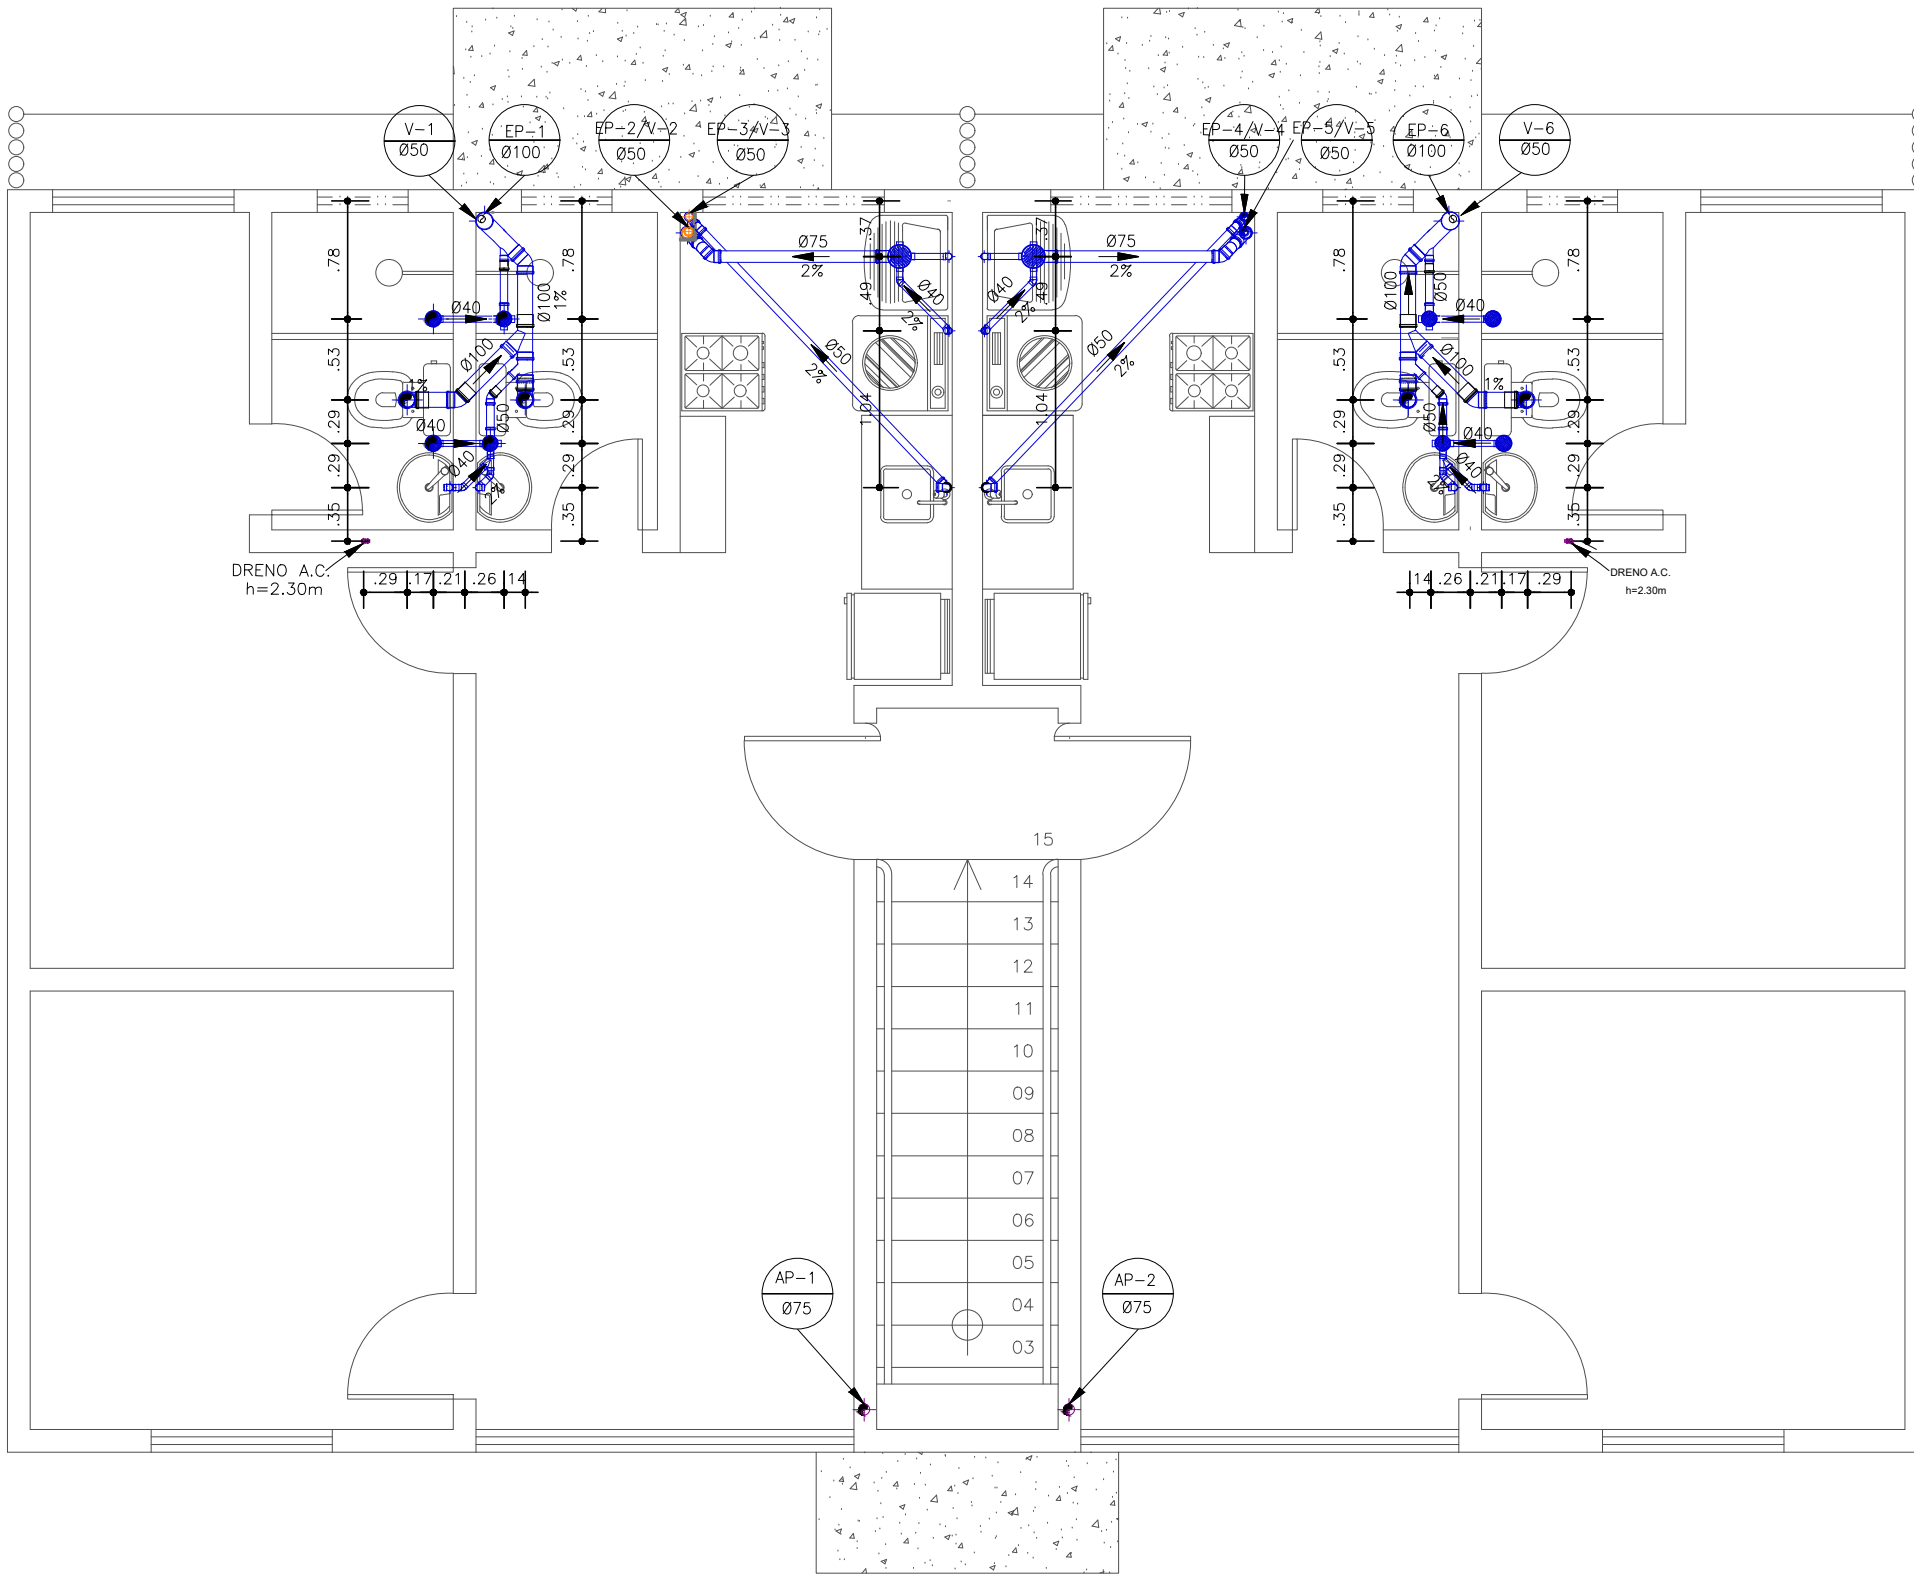


Planta Baixa - Esgoto Térreo  
ESCALA: 1-50

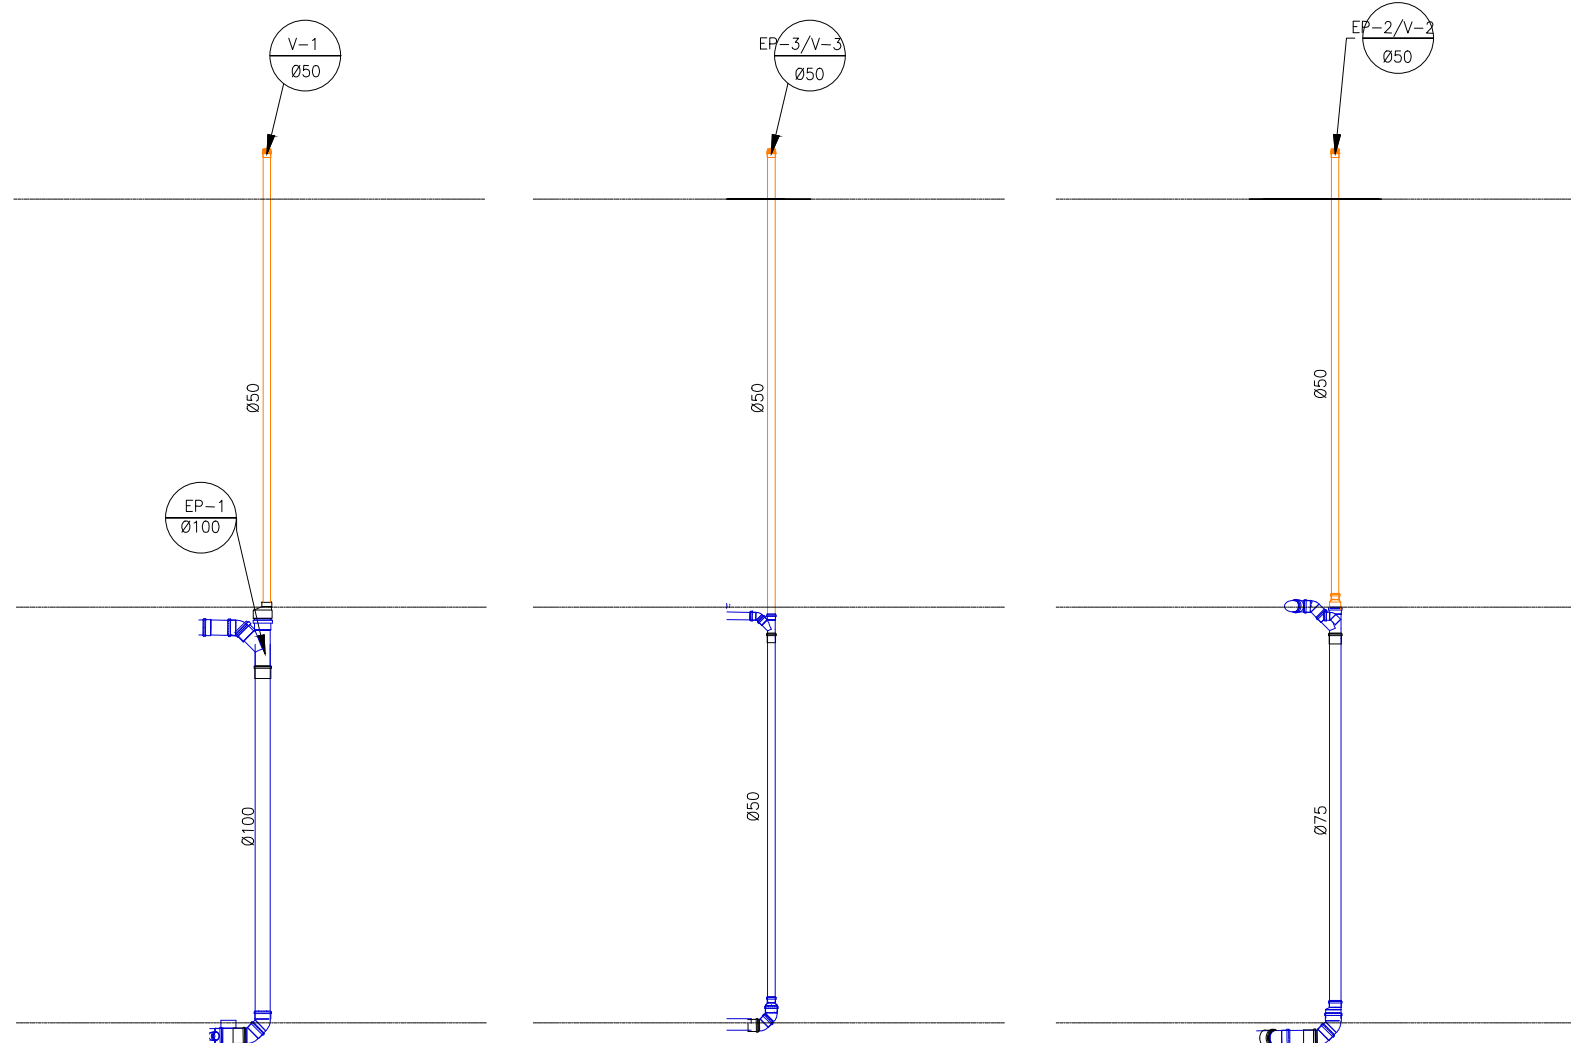


Planta Baixa - Esgoto Pav. Superior  
ESCALA: 1-50

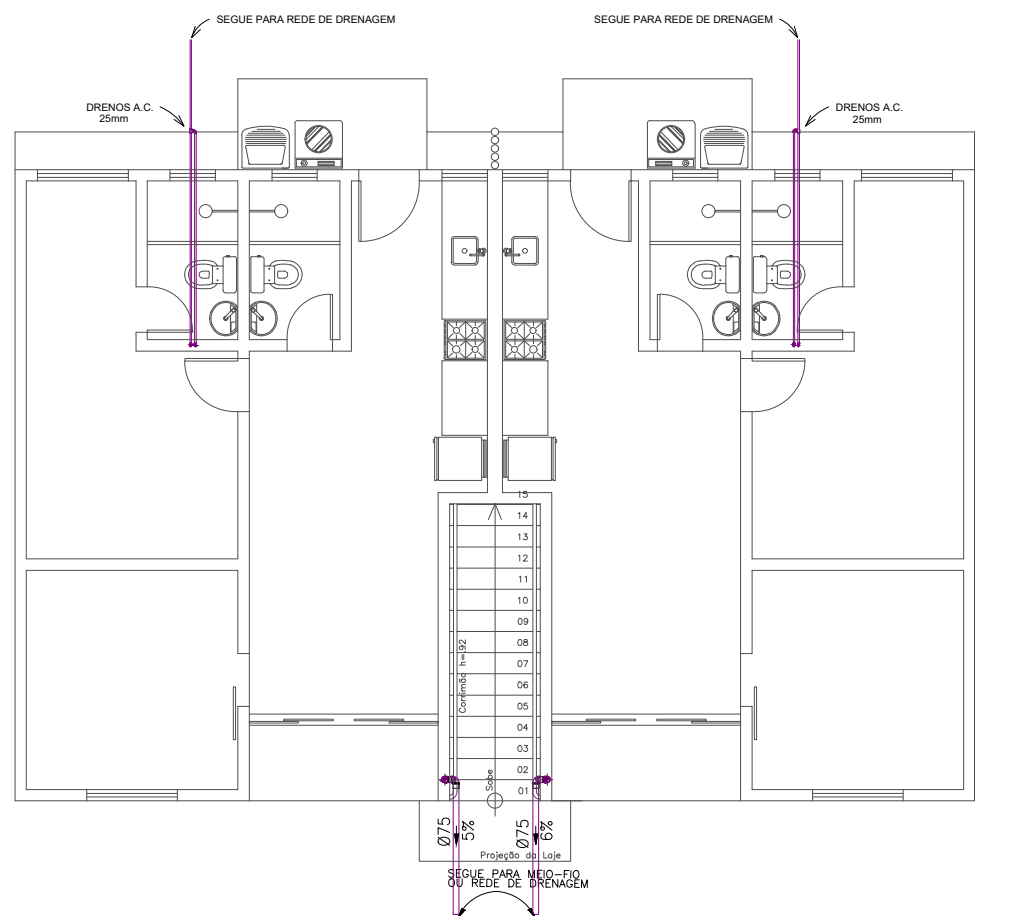

Planta Baixa - Drenagem Quintais Bloco de 12 Apartamentos  
ESCALA: 1-100

### LEGENDA:

- AF - AGUA FRIA
  - AP - AGUAS PLUVIAIS
  - EP - ESGOTO PRIMARIO
  - ES - ESGOTO SECUNDARIO
  - V - VENTILACAO
  - G - GORDURA
  - CS - CAIXA SIFONADA
  - CG - CAIXA DE GORDURA
  - CP - CAIXA DE PASSAGEM
  - CI - CAIXA DE INSPECCAO
  - DS - DUCHA SANITARIA
  - P - PIA
  - TJ - TORNEIRA DE JARDIM
  - TQ - TANQUE
  - CD - CAIXA ACOPLADA
  - L - LAVATORIO
  - F - PONTO P/ FILTRO
  - CH - CHUVEIRO
  - RG - REGISTRO DE GAVETA
  - RE - REGISTRO ESFERA
  - MLR - MAQUINA DE L. ROUPAS
  - RP - REGISTRO DE PRESSAO
- AL-N COLUNA DE ALIMENTACAO (N) INDICA N° DA COLUNA  
Ø A (A) INDICA O DIAMETRO DA COLUNA
  - AF-N COLUNA DE AGUA FRIA (N) INDICA N° DA COLUNA  
Ø A (A) INDICA O DIAMETRO DA COLUNA
  - AP-N COLUNA DE AGUAS PLUVIAIS (N) INDICA N° DA COLUNA  
Ø A (A) INDICA O DIAMETRO DA COLUNA
  - EP-N COLUNA DE ESGOTO PRIMARIO (N) INDICA N° DA COLUNA  
Ø A (A) INDICA O DIAMETRO DA COLUNA
  - EV-N COLUNA DE VENTILACAO (N) INDICA N° DA COLUNA  
Ø A (A) INDICA O DIAMETRO DA COLUNA
- CAIXA SIF. 100x100x50
  - CAIXA SIF. 150x185x75
  - RALO SECO

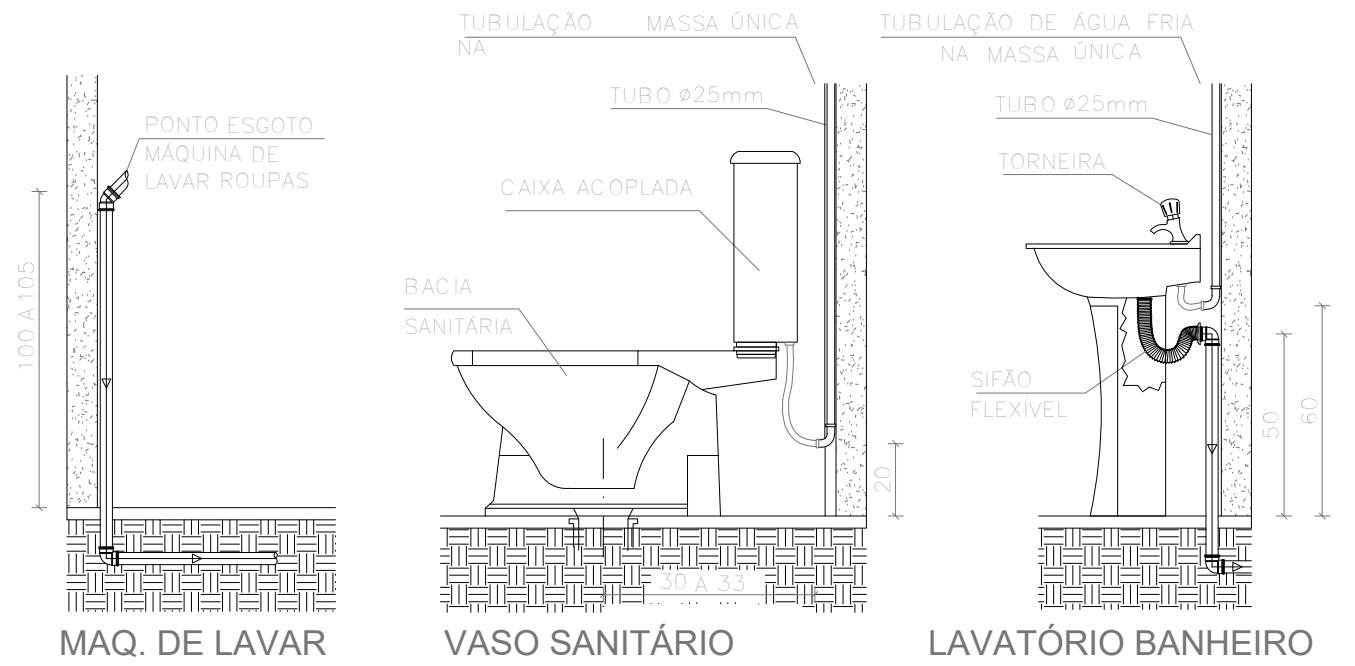

### NOTA:

- 1 - CONFERIR COTAS NO LOCAL.
- 2 - AS TUBULAÇÕES DEVERÃO SER MONTADAS FORA DAS PAREDES, SEM EXECUÇÃO DE RASGOS NA ALVENARIA.
- 3 - AS TUBULAÇÕES DE ESGOTO COM DIÂMETRO IGUAL OU INFERIOR A Ø75mm, DEVERÃO TER DECLIVIDADE MÍNIMA DE 2%, E AS TUBULAÇÕES COM DIÂMETRO IGUAL A 100mm, DEVERÃO, TER DECLIVIDADE MÍNIMA DE 1%. PARA TUBULAÇÃO DE VENTILAÇÃO, ADOTAR 1% ACIMA.
- 4 - NENHUMA TUBULAÇÃO DEVERÁ SER REVESTIDA SEM OS PREVISTOS NAS NORMAS BRASILEIRAS.
- 5 - NUNCA AQUECER TUBULAÇÕES DE PVC, SOB NENHUM ARGUMENTO.
- 6 - NA INSTALAÇÃO DE CONEXÕES, REGISTROS OU VÁLVULAS QUE POSSUAM ROSCA, USAR FITA DE VEDAÇÃO TIPO TEFLON.
- 7 - ONDE EXISTEM RALOS OU GRELHAS, OS PISOS DEVERÃO TER DECLIVIDADE CONSTANTE EM 1% , NO MÍNIMO, QUANDO NÃO INDICADO.
- 8 - PARA VEDAÇÃO DO ESGOTO DE BACIAS SANITÁRIAS, USAR SEMPRE A BOLSA DE BORRACHA ESPECÍFICA, EVITANDO O ATACAMENTO DA LOUÇA COM CIMENTO BRANCO OU EQUIVALENTE.
- 9 - SUBIR TUBULAÇÃO DE VENTILAÇÃO DO ESGOTO, NO MÍNIMO, 30cm ACIMA DO TELHADO.
- 10 - USAR TUBOS E CONEXÕES TIGRE, OU AMANCO.
- 11 - DIMENSIONAMENTO DAS TUBULAÇÕES EM mm ( DN DE FABRICAÇÃO).
- 12 - ENVELOPAR C/ CONCRETO TODA TUBULAÇÃO QUE PASSA NO JARDIM.

<div>PROPRIETÁRIA</div> <div><div>CONSTRUTORA E INCORPORADORA</div></div> <div>CEA Construtora LTDA - ME</div> <div>LOCALIZAÇÃO</div> <div>AV. PROJETADA, 1160 FAZENDA CANDEIAS I E GLEBA D BAIRRO UNIVERSIDADE VITÓRIA DA CONQUISTA - BA</div> <div>DONAU-INSHIDRO-2Q12AP-PE-01-R04</div>	<div>DONA OLÍVIA UNIVERSIDADE</div> <div>INSTALAÇÕES HIDROSSANITÁRIAS</div> <div>ESGOTO SANITÁRIO - BLOCO 2Q - 12 APTOS</div> <div>PLANTA BAIXA, DETALHES</div>			
	Nº DA FOLHA	REVISÃO	DATA	ESCALA
	01/03	04	FEVEREIRO/2023	1 : 50
	RESPONSÁVEL TÉCNICO	PEDRO DURAL RIZZO ARAÚJO ENG. CIVIL CREA 92.1010-BA		
REVISÃO		MODIFICAÇÕES	DATA	DESENHO
00		EMIÇÃO INICIAL	27/01/2022	ANA LUÍZA TUPRE M.
01		ALTERAÇÃO NO ESGOTO E ÁGUAS PLUVIAIS	17/08/2022	LUÍZ BRASIL
02		RETRABALHO DO BIAFF E ALTERAÇÕES EM ÁGUAS PARA E	06/09/2022	EMILLI M.Q.
03		ESGOTO ALTERNADO NA POSIÇÃO DO DUTO A.C.	19/01/2023	EMILLI M.Q.
04		ALTERAÇÃO DO DUTO A.C. DE 20mm PARA 25mm	22/02/2023	EMILLI M.Q.
PROJETO		APROVAÇÃO		
		ANA LUÍZA TUPRE M.		
		ANA LUÍZA TUPRE M.		
		EMILLI M.Q.		
		EMILLI M.Q.		
		EMILLI M.Q.		