



Planta Baixa - Esgoto Térreo  
ESCALA: 1-50

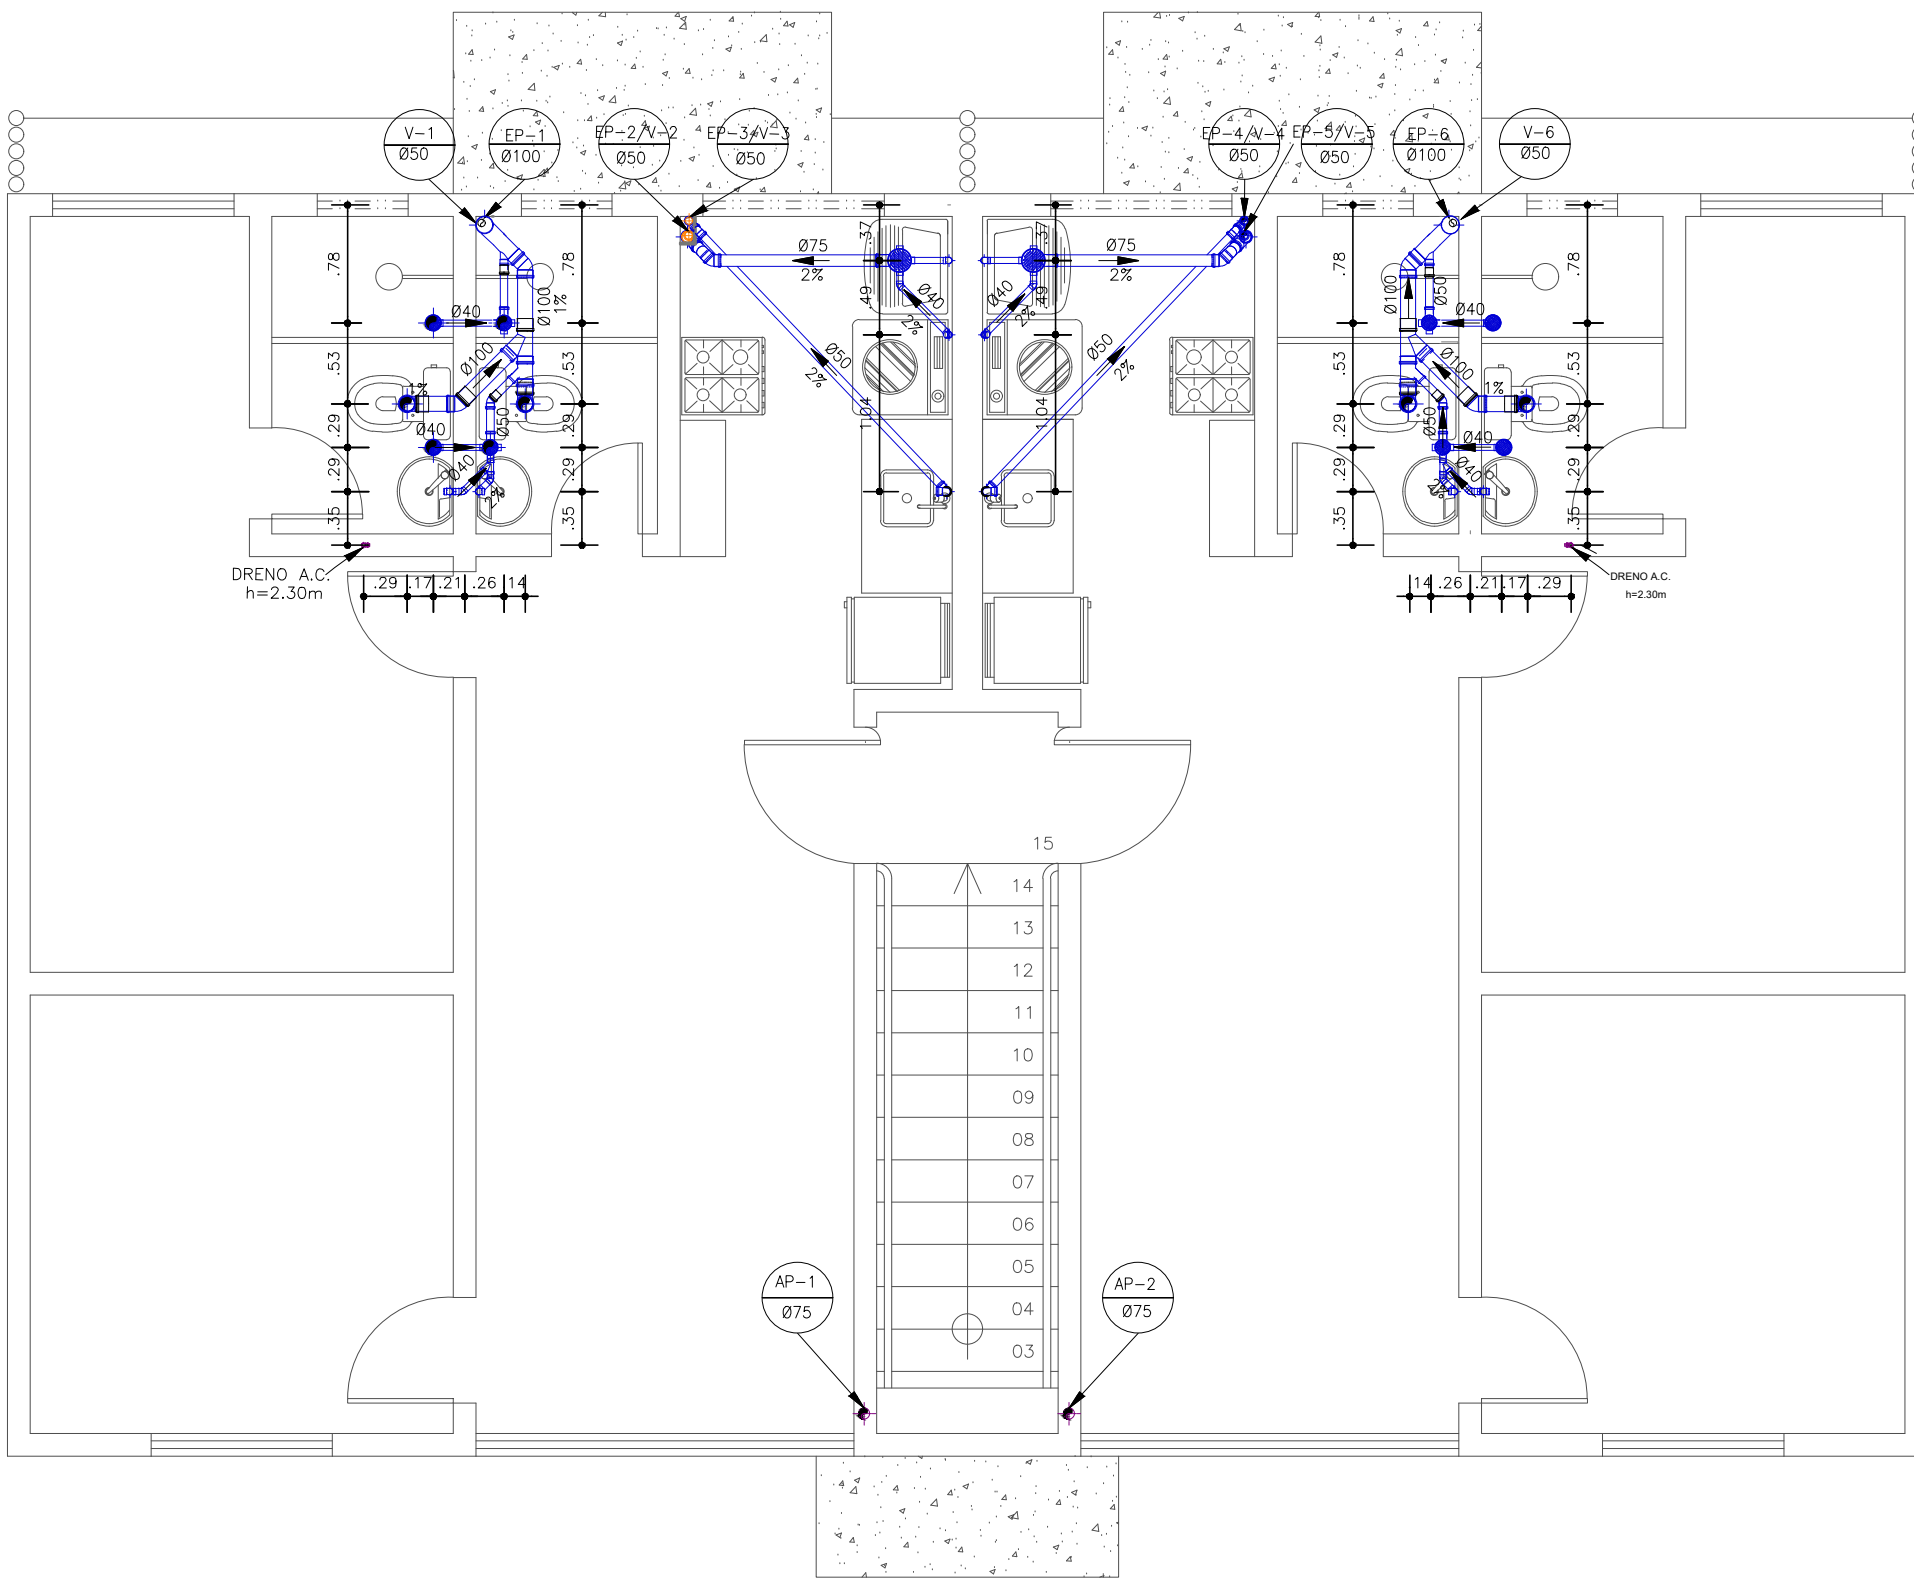

Planta Baixa - Esgoto Pav. Superior  
ESCALA: 1-50

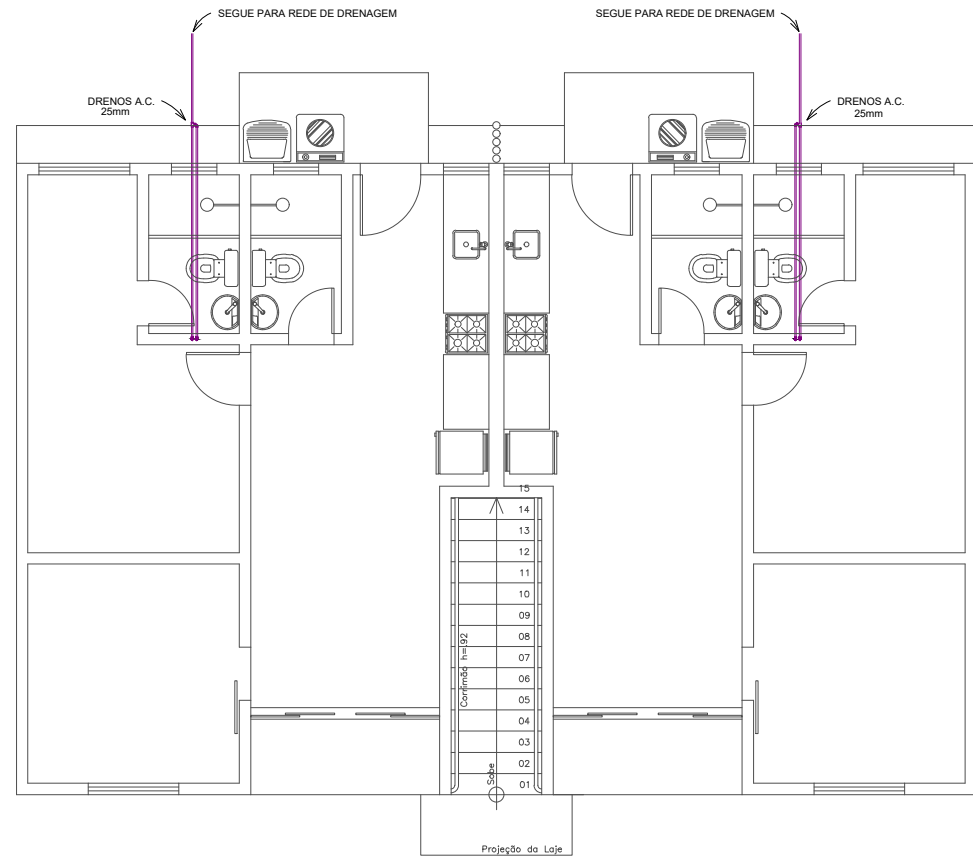

Planta Baixa - Drenagem Quintais Bloco de 12 Apartamentos  
ESCALA: 1-100



### LEGENDA:

- AF - AGUA FRIA
  - AP - AGUAS PLUVIAIS
  - EP - ESGOTO PRIMARIO
  - ES - ESGOTO SECUNDARIO
  - V - VENTILACAO
  - G - GORDURA
  - CS - CAIXA SIFONADA
  - CG - CAIXA DE GORDURA
  - CP - CAIXA DE PASSAGEM
  - CI - CAIXA DE INSPECCAO
  - DS - DUCHA SANITARIA
  - P - PIA
  - TJ - TORNEIRA DE JARDIM
  - TQ - TANQUE
  - CD - CAIXA ACOPADA
  - L - LAVATORIO
  - F - PONTO P/ FILTRO
  - CH - CHUVEIRO
  - RG - REGISTRO DE GAVETA
  - RE - REGISTRO ESFERA
  - MLR - MAQUINA DE L. ROUPAS
  - RP - REGISTRO DE PRESSAO
- AL-N COLUNA DE ALIMENTACAO (N) INDICA N° DA COLUNA
  - Ø A (A) INDICA O DIAMETRO DA COLUNA
  - AF-N COLUNA DE AGUA FRIA (N) INDICA N° DA COLUNA
  - Ø A (A) INDICA O DIAMETRO DA COLUNA
  - AP-N COLUNA DE AGUAS PLUVIAIS (N) INDICA N° DA COLUNA
  - Ø A (A) INDICA O DIAMETRO DA COLUNA
  - EP-N COLUNA DE ESGOTO PRIMARIO (N) INDICA N° DA COLUNA
  - Ø A (A) INDICA O DIAMETRO DA COLUNA
  - CV-N COLUNA DE VENTILACAO (N) INDICA N° DA COLUNA
  - Ø A (A) INDICA O DIAMETRO DA COLUNA
- CAIXA SIF. 100x100x50
  - CAIXA SIF. 150x185x75
  - RALO SECO

### NOTA:

- CONFERIR COTAS NO LOCAL.
- AS TUBULACOES DEVERAO SER MONTADAS FORA DAS PAREDES, SEM EXECUCAO DE RASGOS NA ALVENARIA.
- AS TUBULACOES DE ESGOTO COM DIAMETRO IGUAL OU INFERIOR A 75mm, DEVERAO TER DECLIVIDADE MINIMA DE 2%, E AS TUBULACOES COM DIAMETRO IGUAL A 100mm, DEVERAO TER DECLIVIDADE MINIMA DE 1%. PARA TUBULACAO DE VENTILACAO, ADOTAR 1% ACIMA.
- NENHUMA TUBULACAO DEVERA SER REVESTIDA SEM OS PREVISTOS NAS NORMAS BRASILEIRAS.
- NUNCA AQUECER TUBULACOES DE PVC, SOB NENHUM ARGUMENTO.
- NA INSTALACAO DE CONEXOES, REGISTROS OU VALVULAS QUE POSSUAM ROSCA, USAR FITA DE VEDACAO TIPO TEFLON.
- ONDE EXISTEM RALOS OU GRELHAS, OS PISOS DEVERAO TER DECLIVIDADE CONSTANTE EM 1%, NO MINIMO, QUANDO NAO INDICADO.

- PARA VEDACAO DO ESGOTO DE BACIAS SANITARIAS, USAR SEMPRE A BOLSA DE BORRACHA ESPECIFICA, EVITANDO O ATACAMENTO DA LOUCA COM CIMENTO BRANCO OU EQUIVALENTE.
- SUBIR TUBULACAO DE VENTILACAO DO ESGOTO, NO MINIMO, 30cm ACIMA DO TELHADO.
- USAR TUBOS E CONEXOES TIGRE, OU AMANCO.
- DIMENSIONAMENTO DAS TUBULACOES EM mm (DN DE FABRICACAO).
- ENVELOPAR C/ CONCRETO TODA TUBULACAO QUE PASSA NO JARDIM.

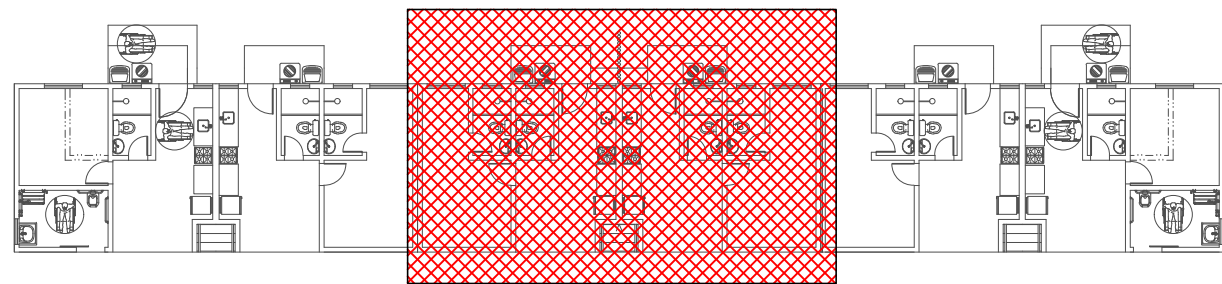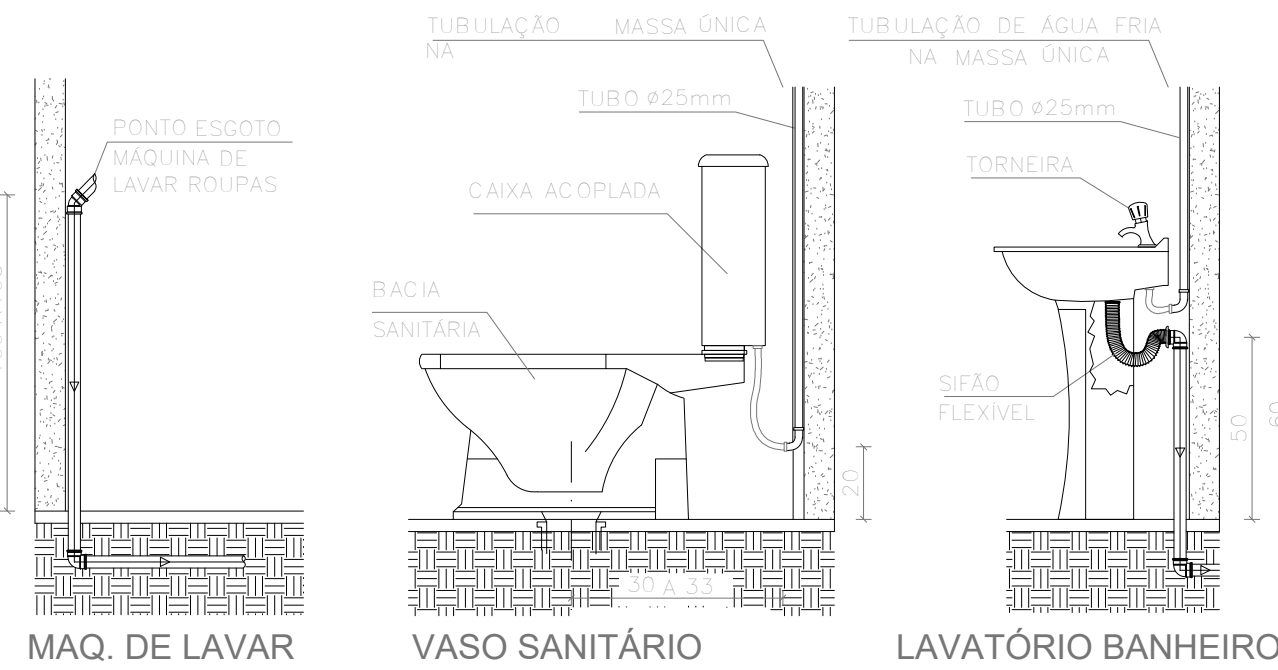

PROPRIETÁRIA		DONA OLÍVIA UNIVERSIDADE			
CONSTRUTORA E INCORPORADORA		INSTALAÇÕES HIDROSSANITÁRIAS			
LOCALIZAÇÃO		ESGOTO SANITÁRIO - BLOCO PNE			
DOCUMENTO		PLANTA BAIXA, DETALHES			
DONAUI-INSTHIDRO-PNE-PE-02-R06					
REVISÃO		REVISÃO			
01		02/05			
02		06			
03		FEVEREIRO/2023			
04		1:50			
05					
06					
07					
08					
09					
10					
11					
12					