




Isométrico – Área de Serviço e Cozinha
ESCALA: 1–25

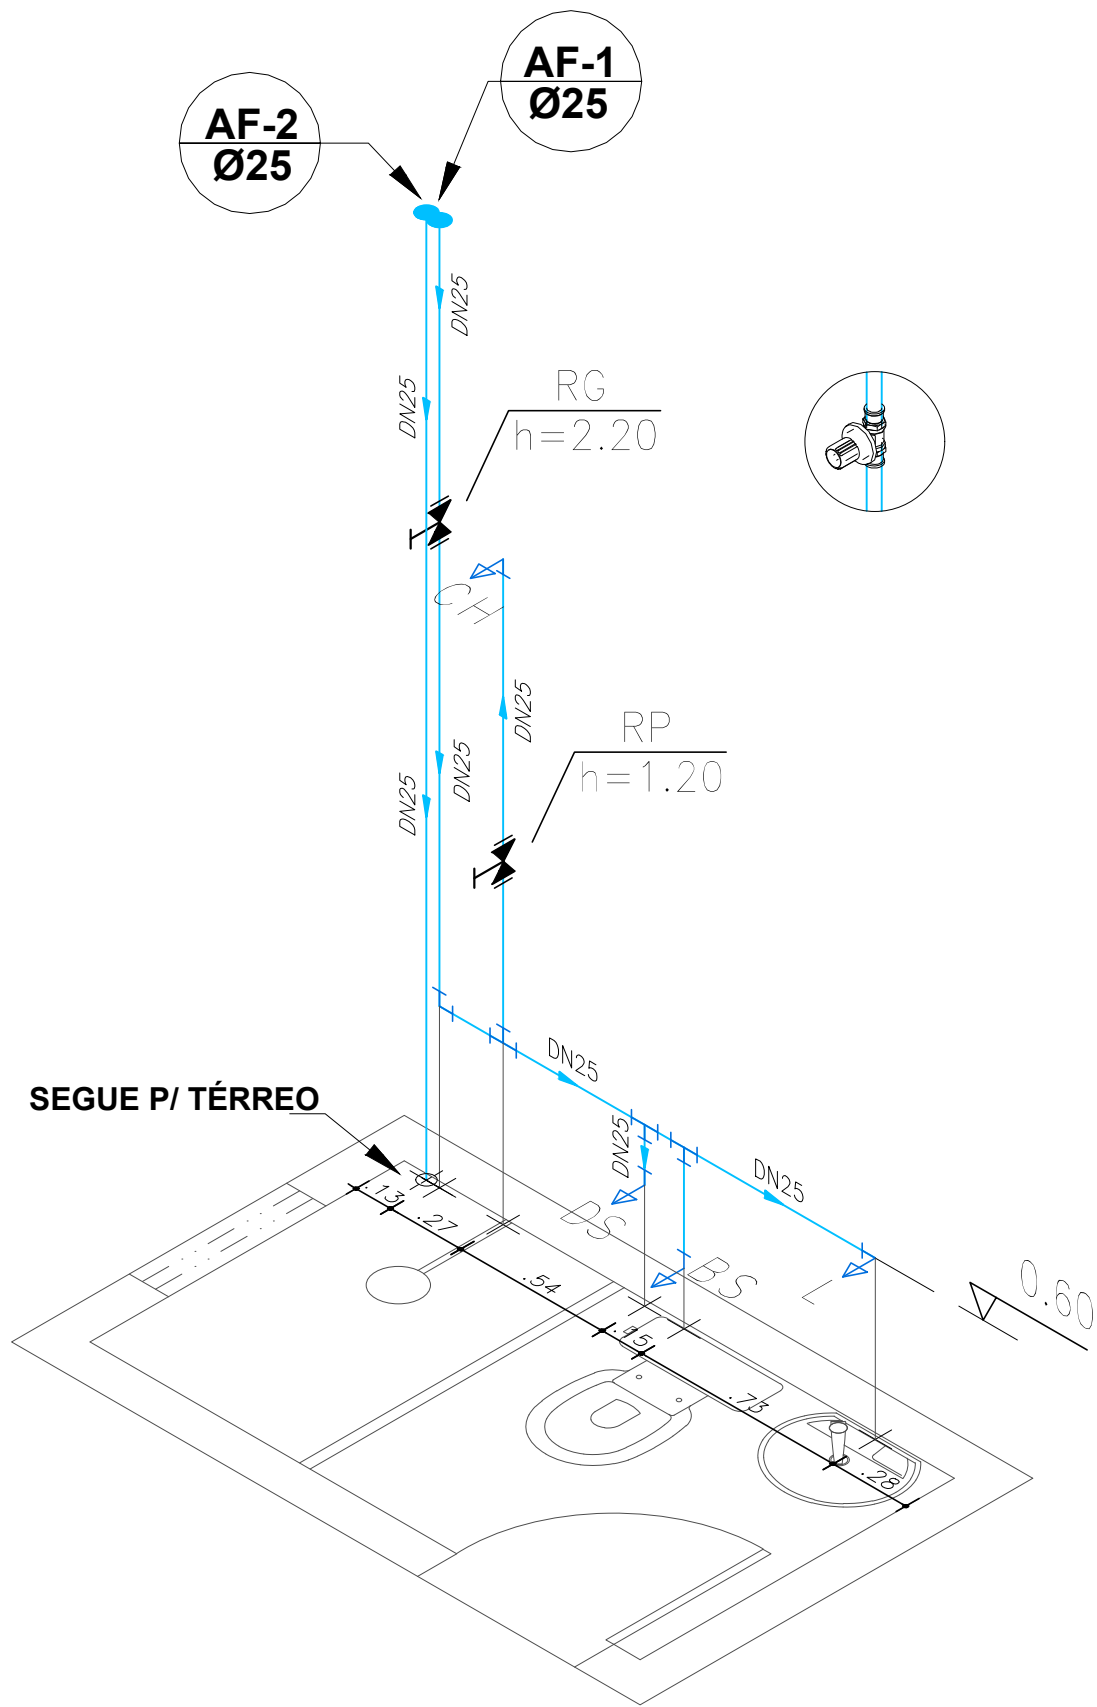


Isométrico – Banheiro Suíte – Pav. Superior
ESCALA: 1–25

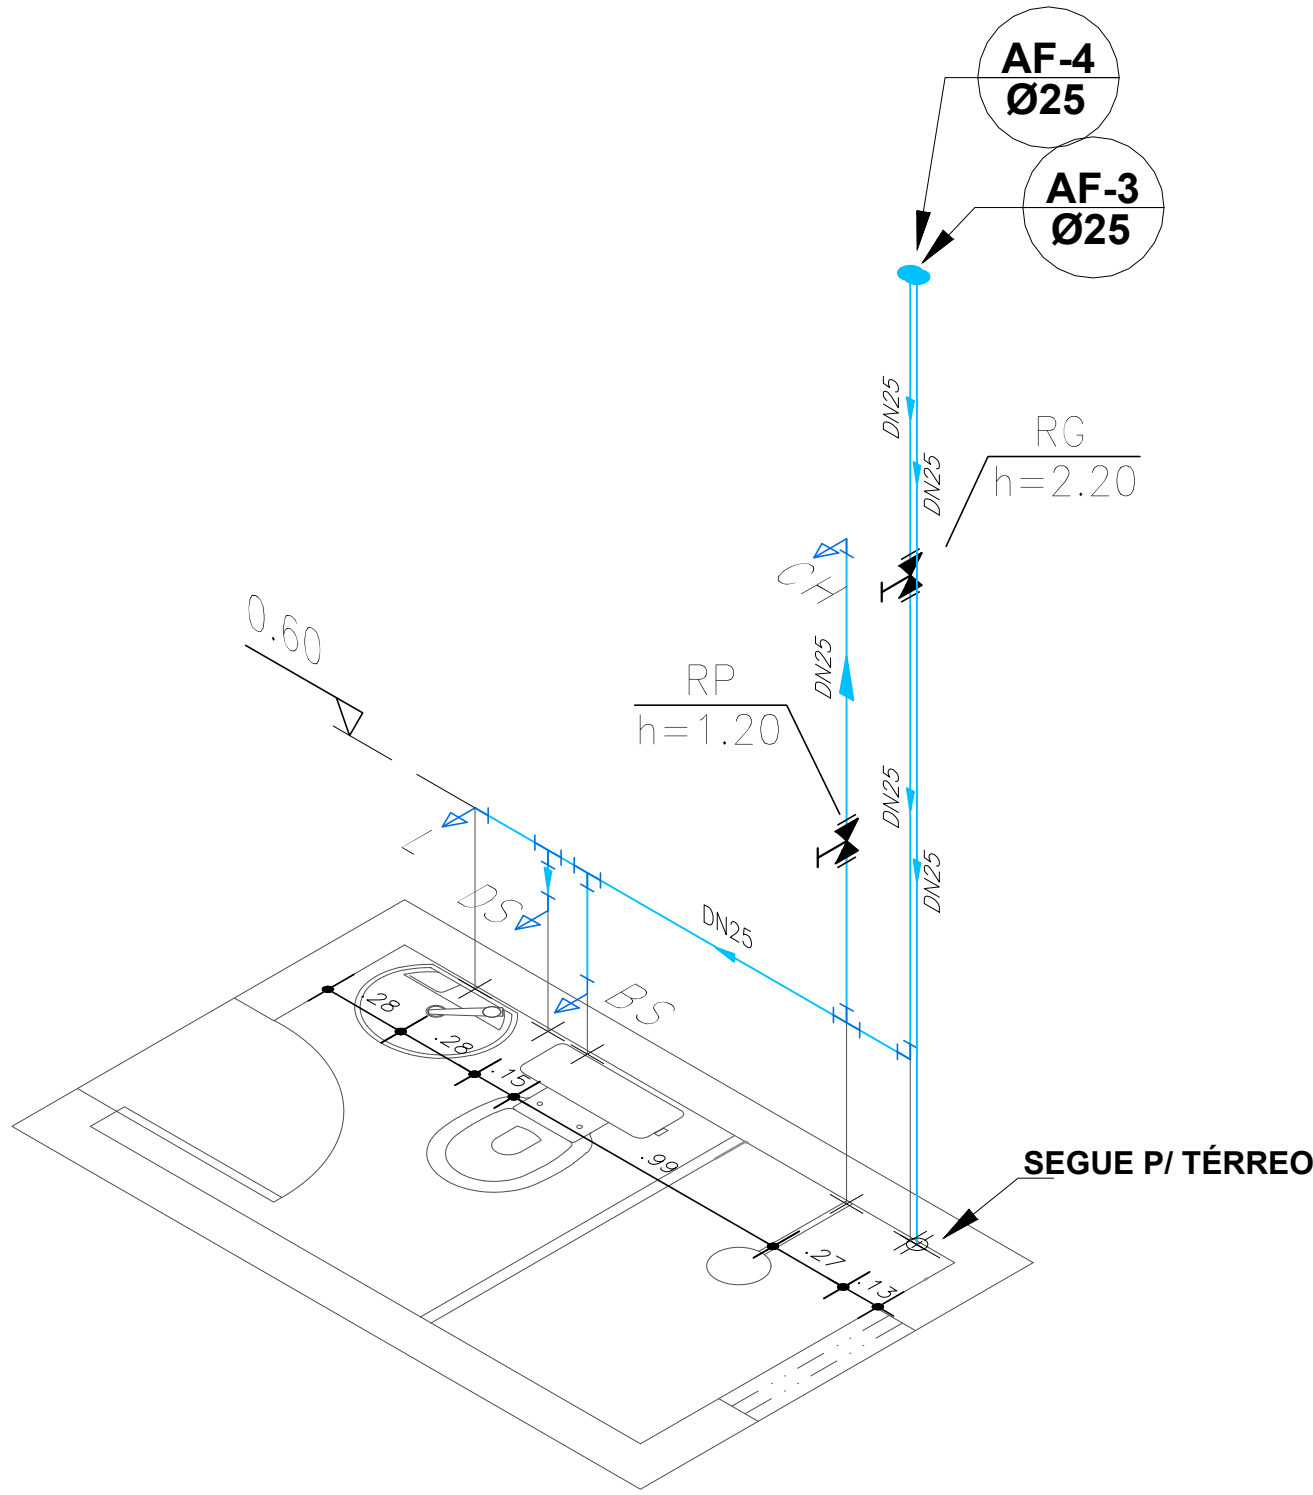


Isométrico – Banheiro Social – Pav. Superior
ESCALA: 1–25

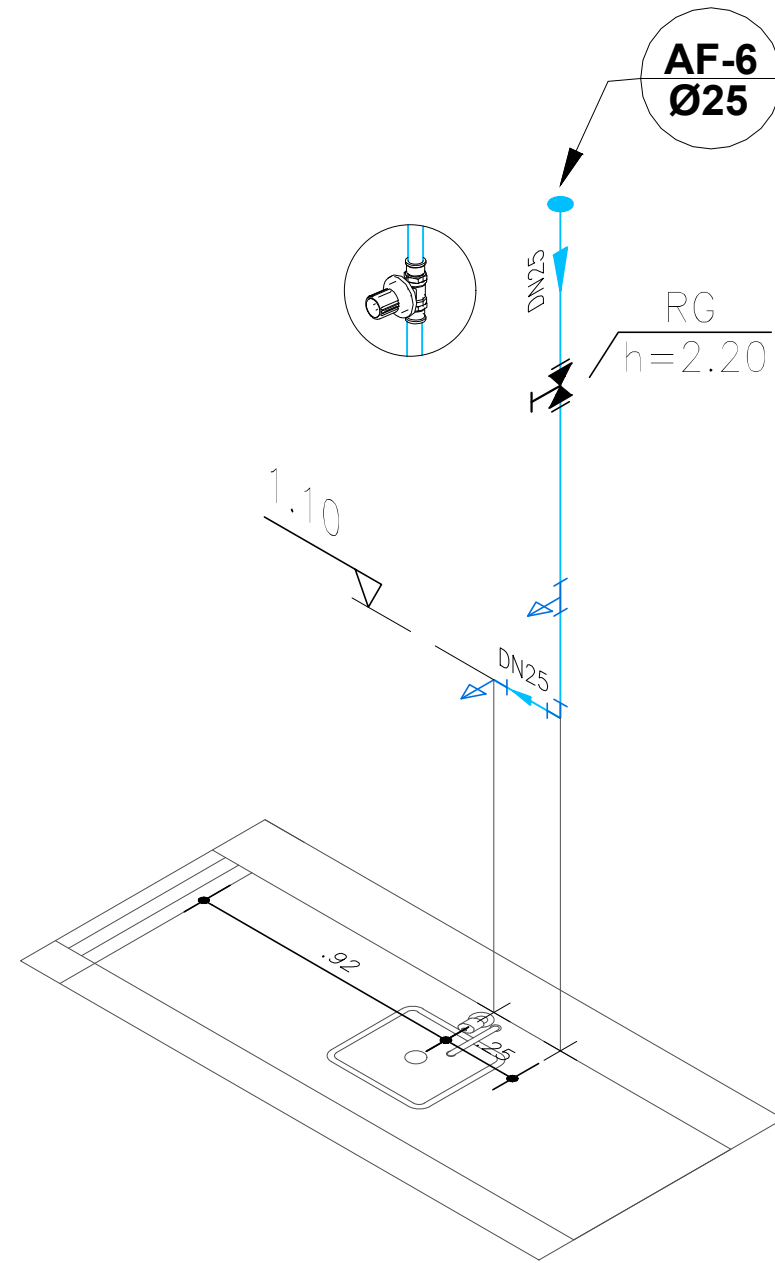


Isométrico - Cozinha - Pav. Térreo
ESCALA: 1–25

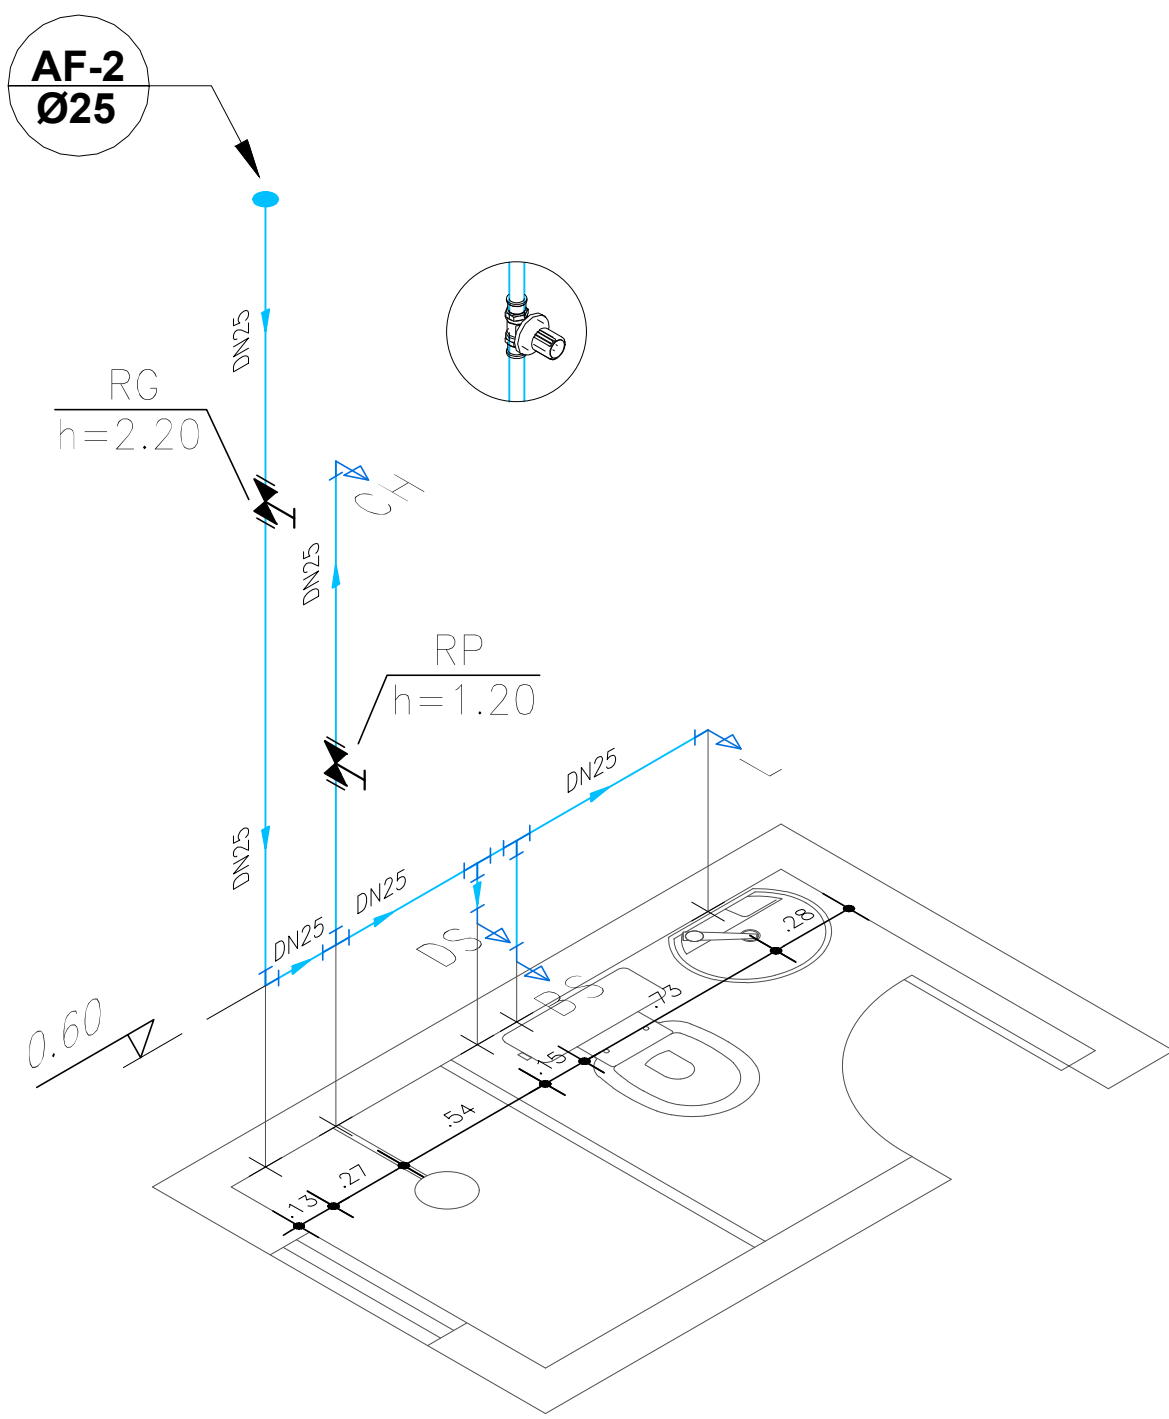

Isométrico – Banheiro Suíte – Pav. Térreo
ESCALA: 1–25

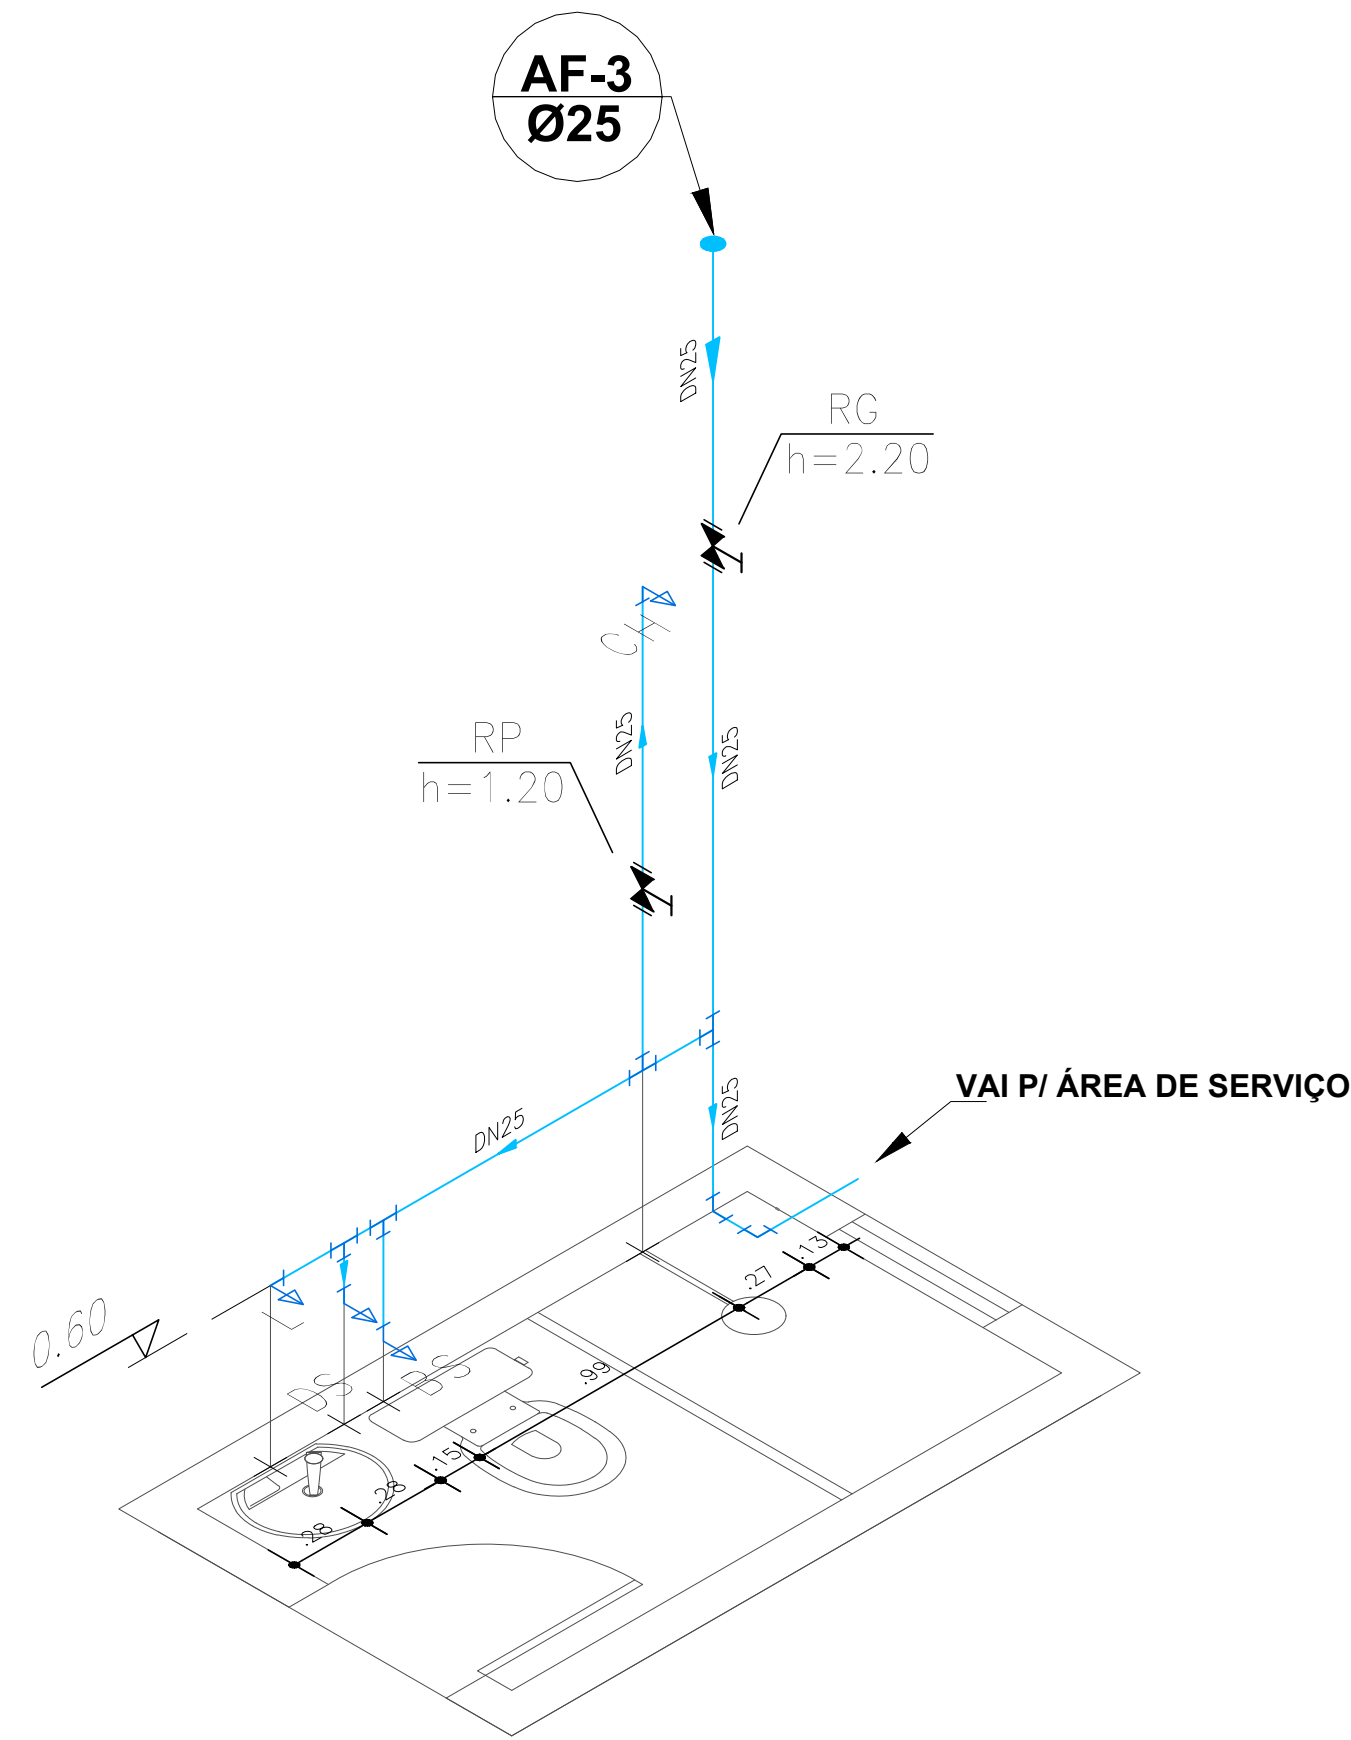

Isométrico – Banheiro Social – Pav. Térreo
ESCALA: 1–25

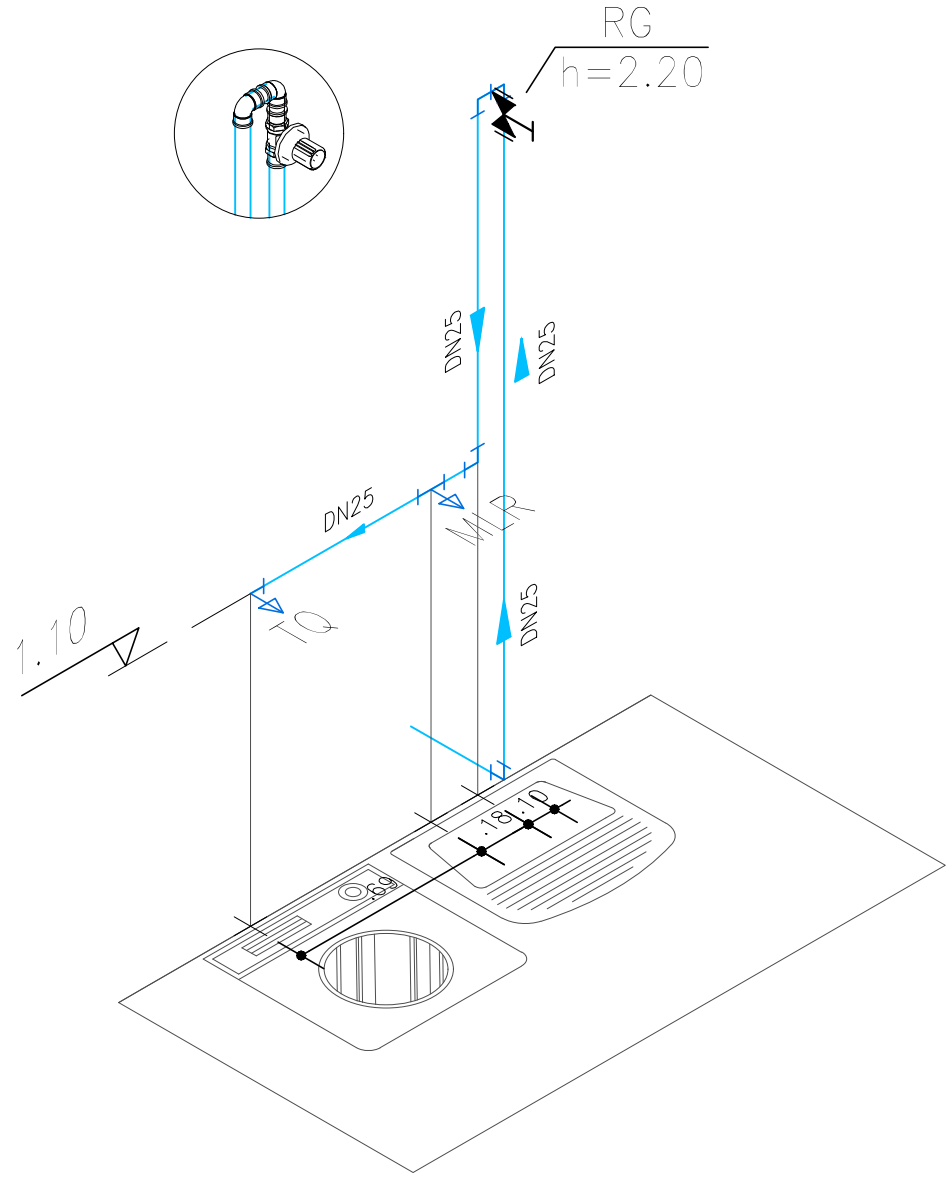

Isométrico – Área de Serviço – Pav. Térreo
ESCALA: 1–25

| REVISÃO | MODIFICAÇÕES | DATA | DESENHO | PROJETO | APPROVAÇÃO |
|---------|--|------------|----------------|----------------|------------|
| 00 | EMISSÃO INICIAL | 27/01/2022 | ANILUZIA TUNES | ANILUZIA TUNES | RAFAEL FL. |
| 01 | ALTERAÇÃO NO ESGOTO E AGUAS PLUVIAIS | 17/08/2022 | LUIZ BRAS | ANILUZIA TUNES | RAFAEL FL. |
| 02 | REFORMA DO SUPR E ALTERNAR EM AGUA FRIA E ESGOTO ALTERNAR A POSICAO DO DUTO DA | 06/09/2022 | EMILLI M.G. | EMILLI M.G. | RAFAEL FL. |
| 03 | CORREÇÃO DA POSIÇÃO DAS DUTOS | 02/02/2023 | EMILLI M.G. | EMILLI M.G. | RAFAEL FL. |
| 04 | ALTERAÇÃO DA POSIÇÃO DAS DUTOS | 05/02/2023 | EMILLI M.G. | EMILLI M.G. | RAFAEL FL. |

| | | | | | | | |
|--|--|---|--|------------|--------------|-------------|------------|
| PROPRIETÁRIA | | DONA OLÍVIA UNIVERSIDADE | | | | | |
|  CONSTRUTORA E INCORPORADORA | | INSTALAÇÕES HIDROSSANITÁRIAS | | | | | |
| | | ÁGUA FRIA - BLOCO 2Q - 12 APTOS | | | | | |
| | | ISOMÉTRICOS | | | | | |
| Nº DA FOLHA | | REVISÃO | DATA | ESCALA | | | |
| 03/03 | | 05 | MAIO/2023 | 1 : 50 | | | |
| LOCALIZAÇÃO | | RESPONSÁVEL TÉCNICO | | | | | |
| AV. PROJETADA, 1160 FAZENDA CANDEIAS I E GLEBA D BAIRRO UNIVERSIDADE VITÓRIA DA CONQUISTA - BA | | PEDRO DURVAL RIZZO ARAÚJO ENG. CIVIL CREA 02 10115-BA | | | | | |
| DOCUMENTO | | REVISÃO | MODIFICAÇÕES | DATA | DESENHO | PROJETO | APPROVAÇÃO |
| DONAU-INST-HIDRO-2Q12AP-PE-03-R05 | | 05 | ALTERAÇÃO DA POSIÇÃO DO TUBO DE VENTIL. E TUBO DE R.D. | 15/05/2023 | EMILLIN M.C. | RAFAEL F.L. | |
| | | | | | | | |
| | | | | | | | |
