




Isométrico – Área de Serviço e Cozinha – Pav Superior
ESCALA: 1–25

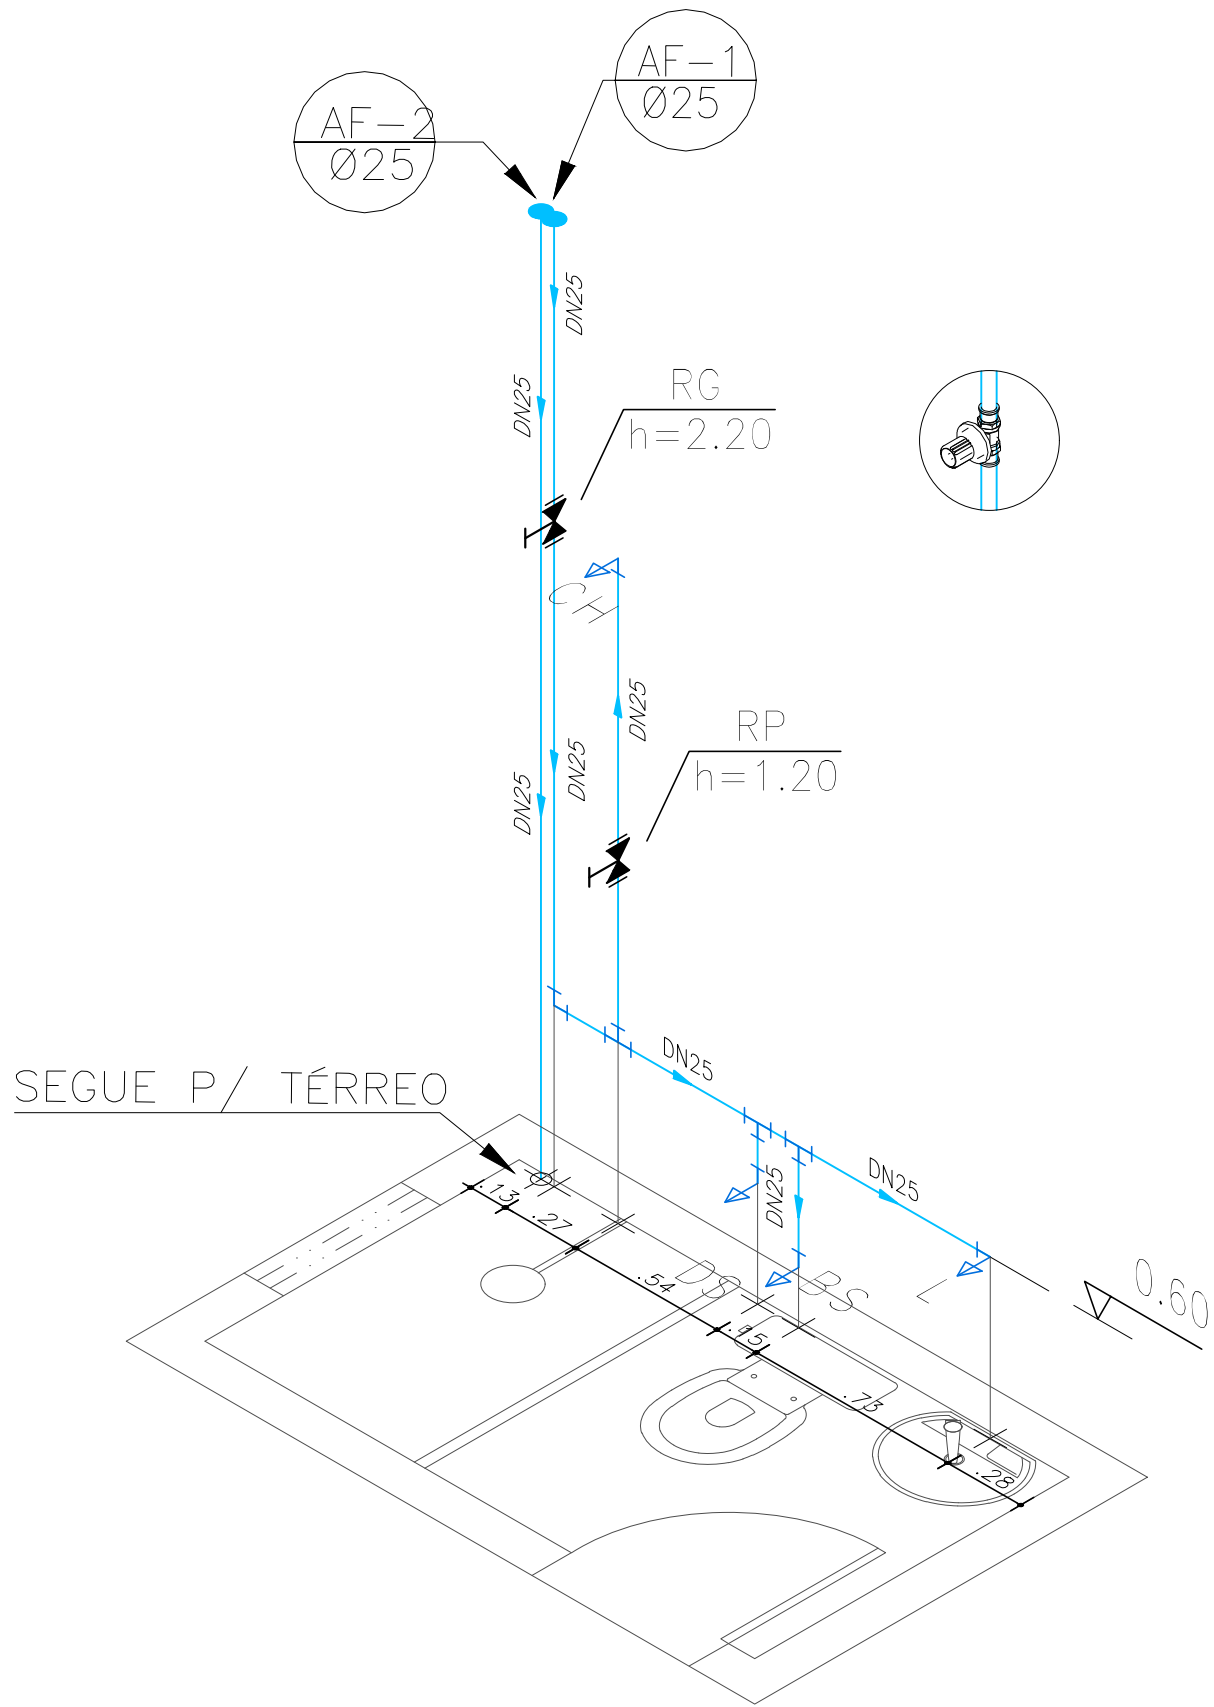


Isométrico – Banheiro Suíte – Pav. Superior
ESCALA: 1–25

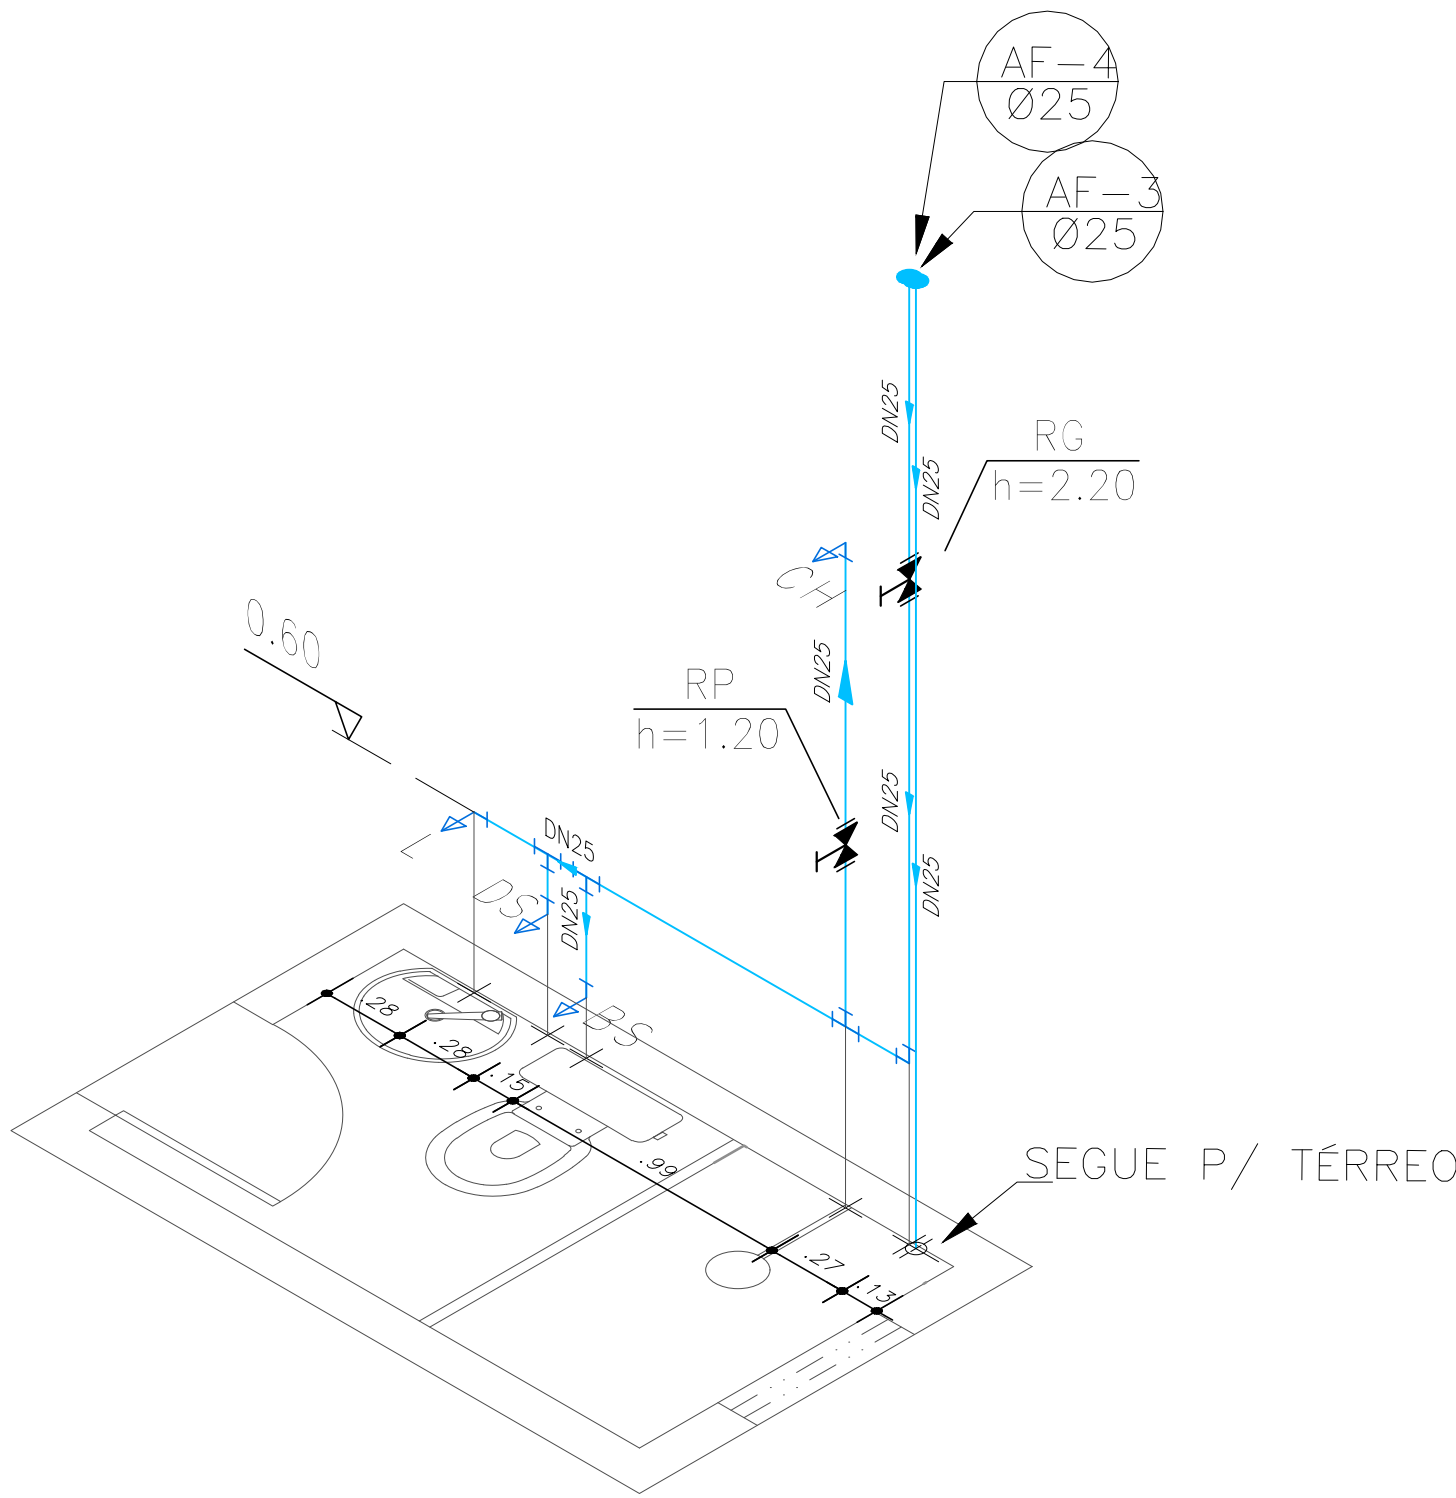


Isométrico – Banheiro Social – Pav. Superior
ESCALA: 1–25

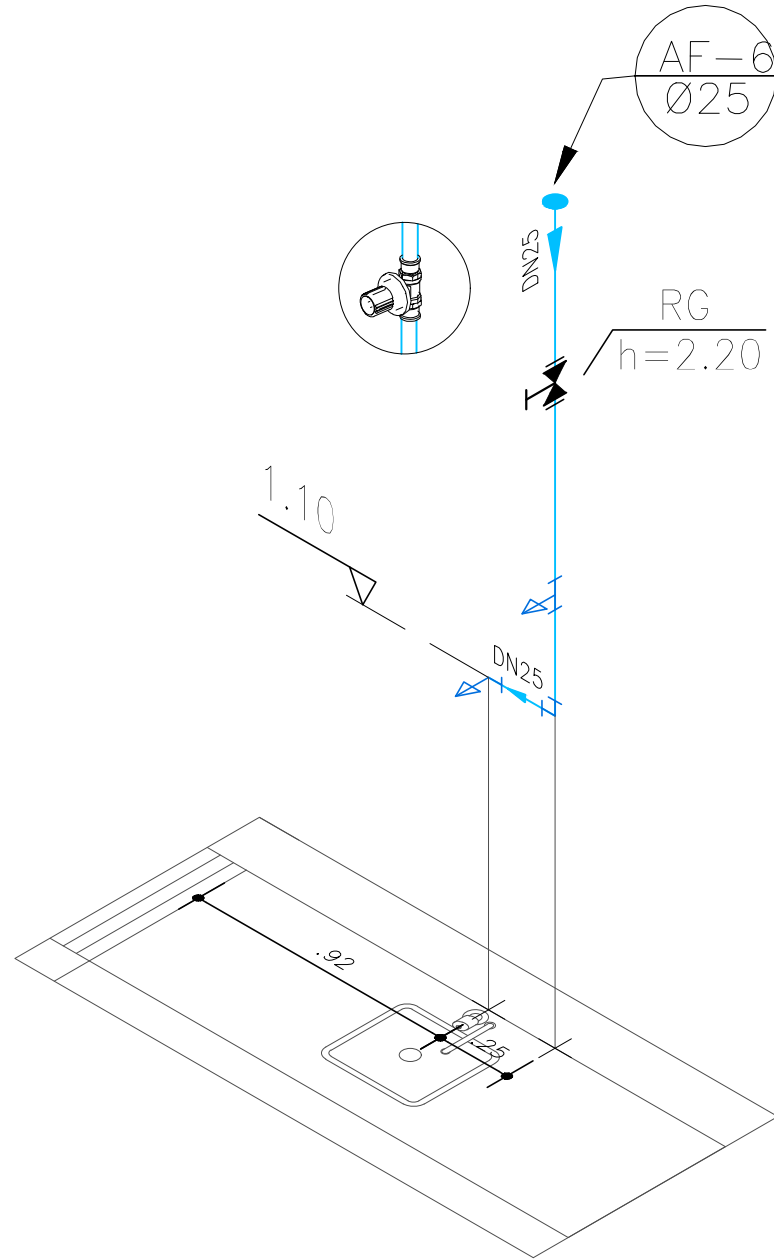


Isométrico – Cozinha – Pav. Térreo
ESCALA: 1–25

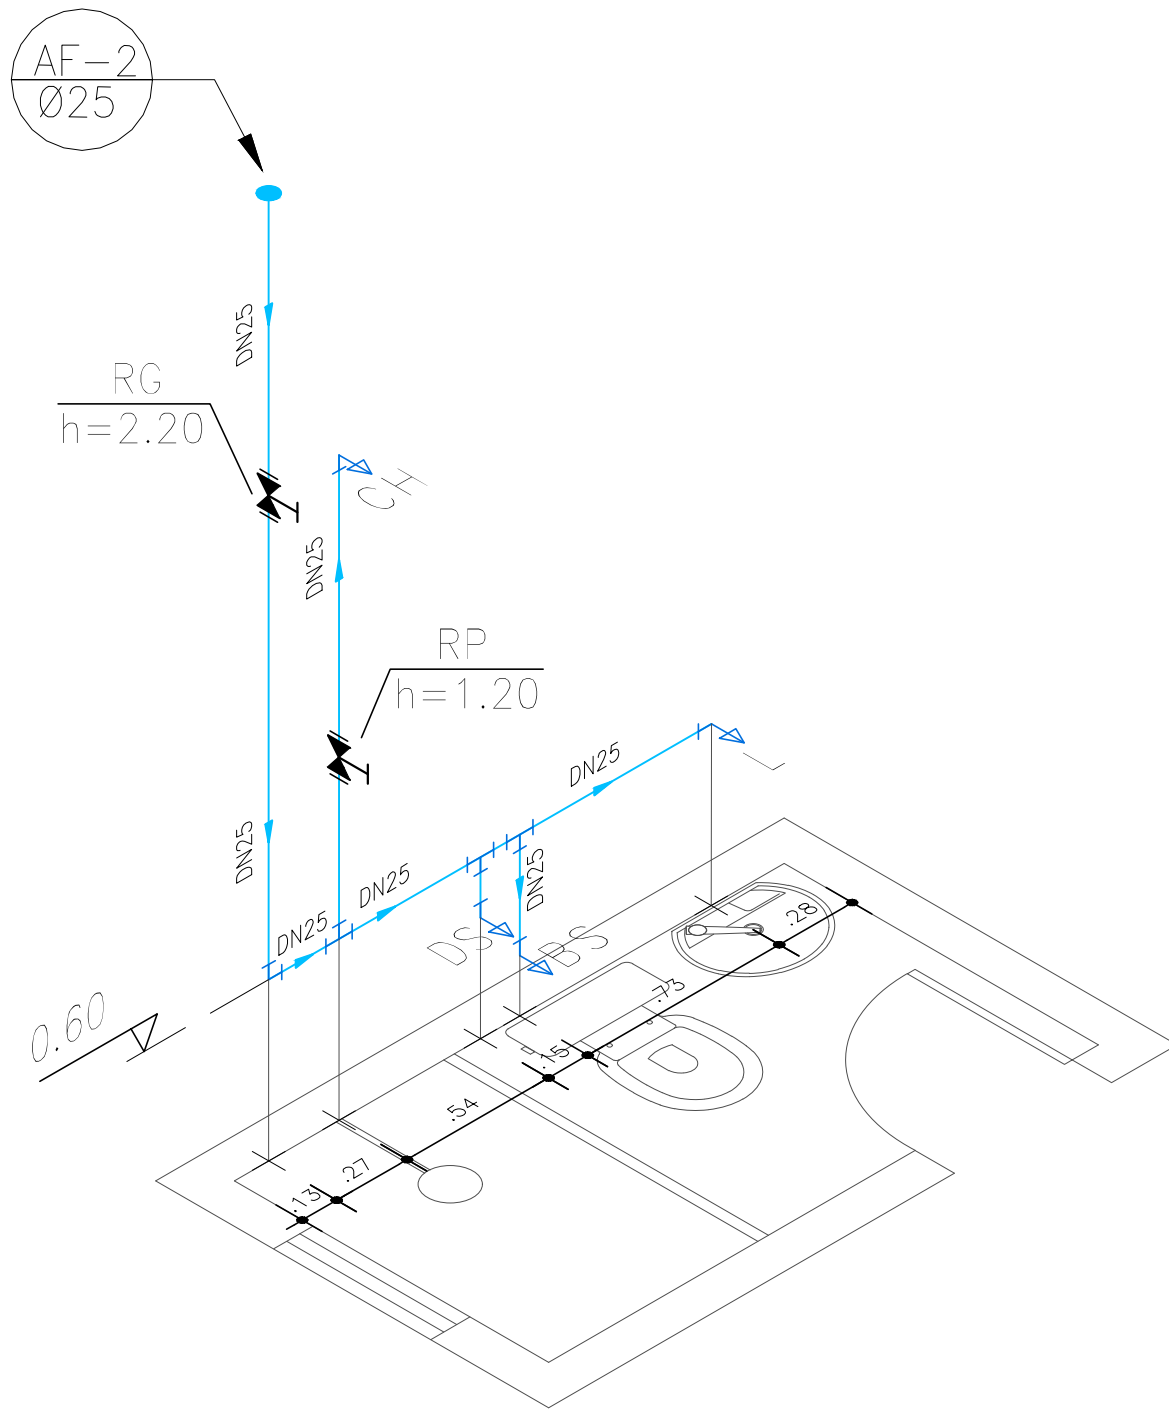

Isométrico – Banheiro Suíte – Pav. Térreo
ESCALA: 1–25

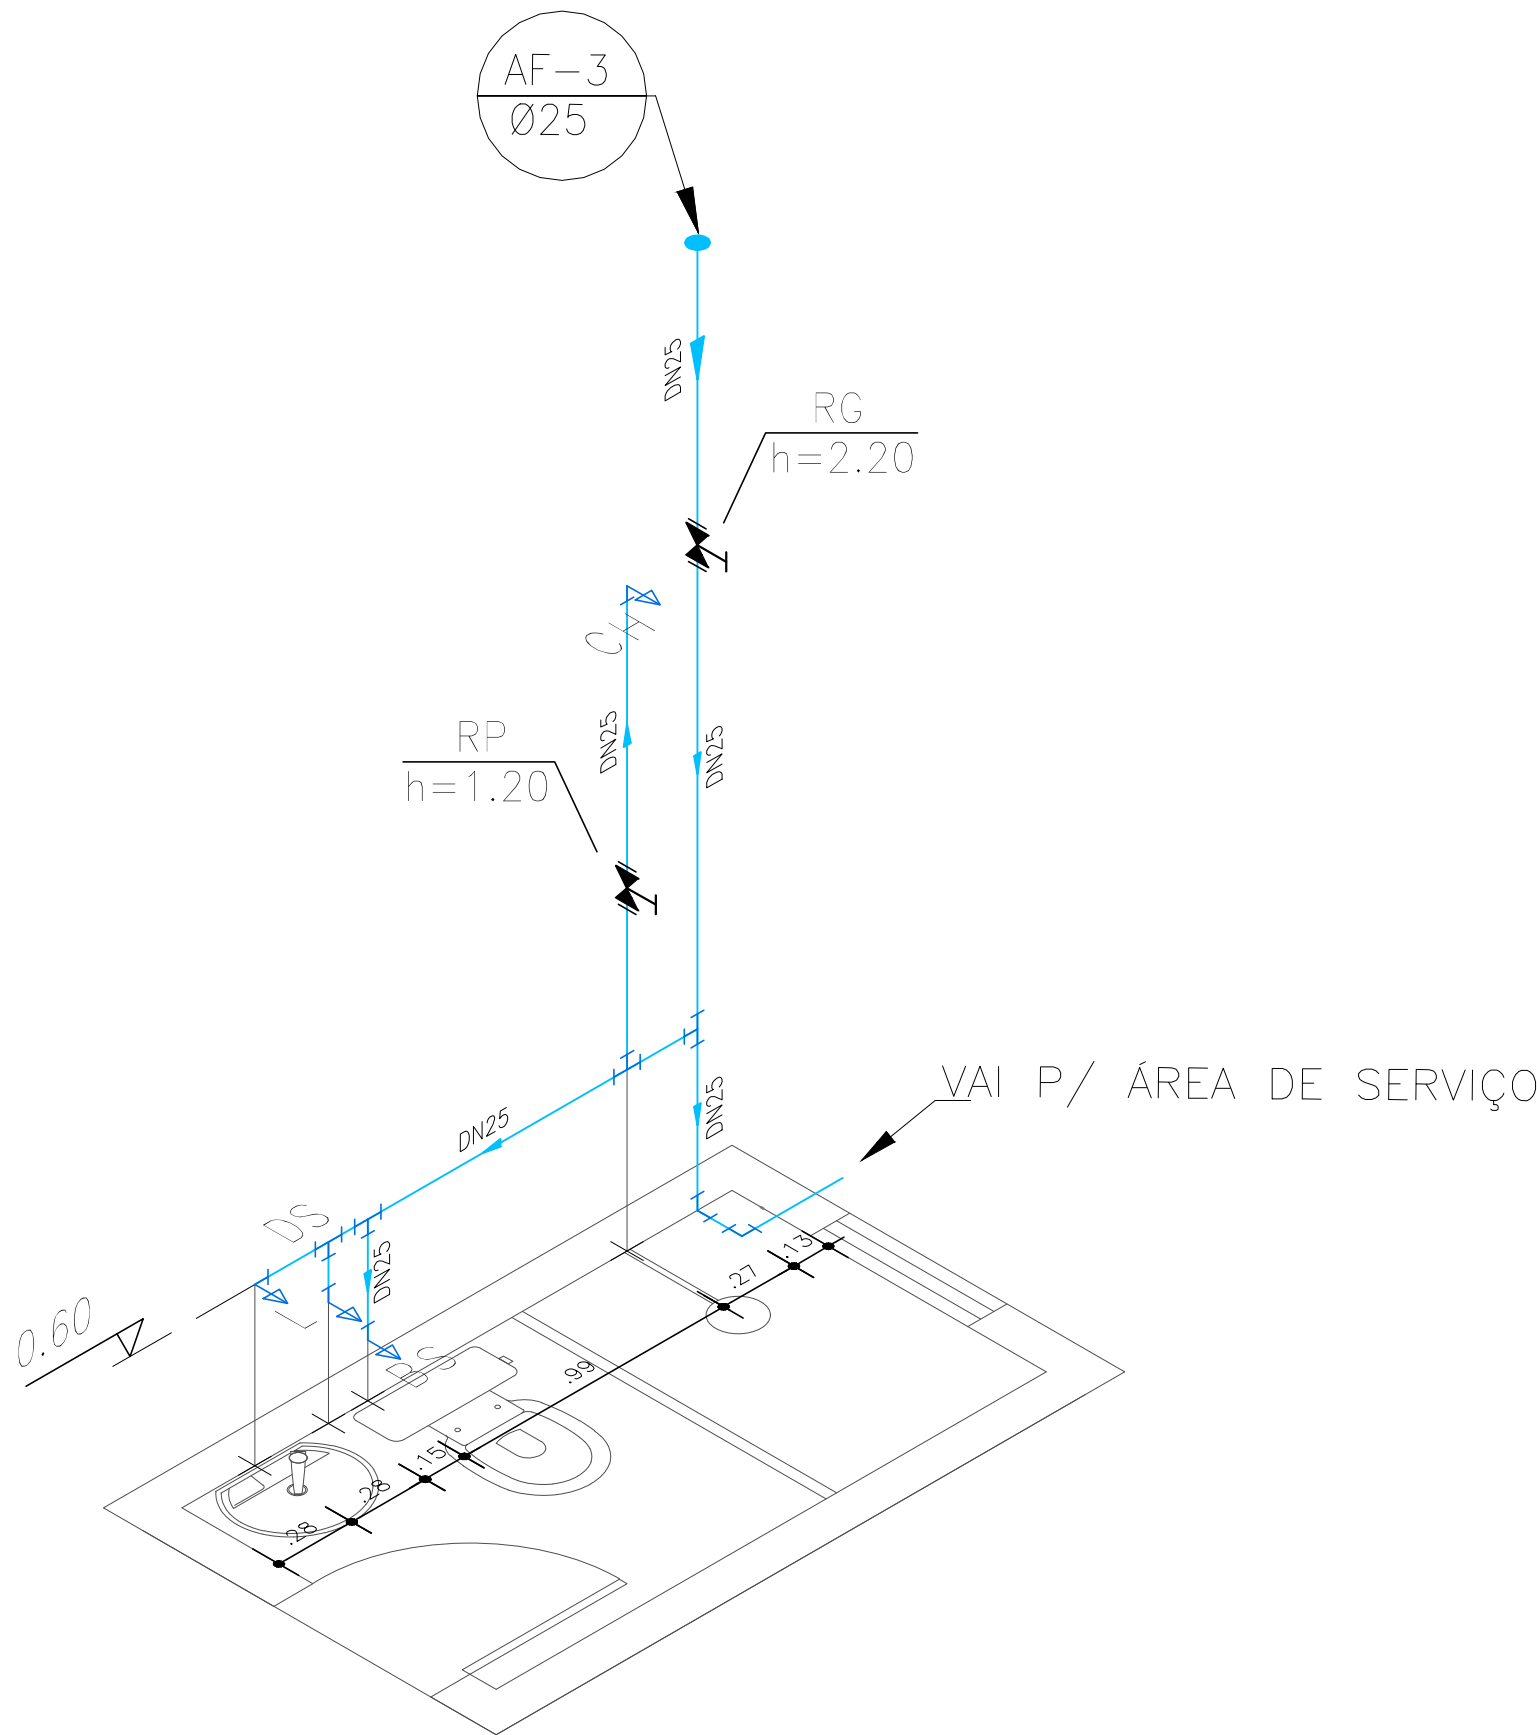

Isométrico – Banheiro Social – Pav. Térreo
ESCALA: 1–25

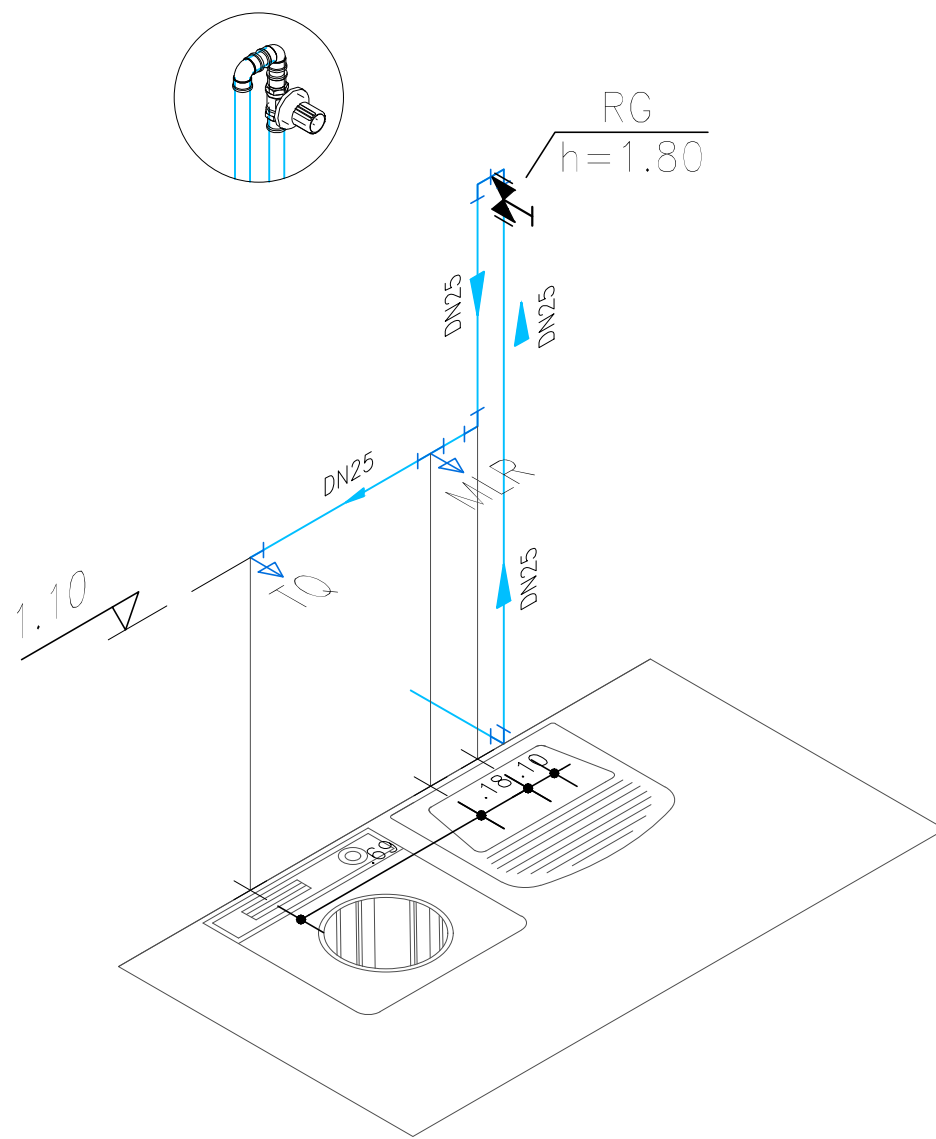

Isométrico – Área de Serviço – Pav. Térreo
ESCALA: 1–25

PROPRIETÁRIA		DONA OLÍVIA UNIVERSIDADE			
		INSTALAÇÕES HIDROSSANITÁRIAS			
		ÁGUA FRIA - BLOCO 2Q - 8 APTOS			
		ISOMÉTRICOS			
Nº DA FOLHA		REVISÃO	DATA	ESCALA	
03/03		04	MAIO/2023	1 : 50	
RESPONSÁVEL TÉCNICO		PEDRO DURVAL RIZZO ARAUJO ENGR. CIVIL - CREA 101.115-BA			
LOCALIZAÇÃO		VIA DA FOLHA			
AV. PROJETADA, 1160 FAZENDA CANDEIAS I E GLEBA D BAIRRO UNIVERSIDADE VITÓRIA DA CONQUISTA - BA					
DOCUMENTO		DONAU-INSHIDRO-2Q8AP-PE-03-R04			
REVISÃO	MODIFICAÇÕES	DATA	DESENHO	PROJETO	APPROVAÇÃO
00	EMISSION INICIAL	27/01/2022	ANA LUIZA TAVARES	ANA LUIZA TAVARES	RAFAEL F.L.
02	RETRABALHO DO SHUTT E AS TUBAÇÕES DA ÁGUA FRIA E EMISSÃO ALIMENTAÇÃO PORÇÃO DO DUTO AL.	06/09/2022	EMILLI M.O.	EMILLI M.O.	RAFAEL F.L.
03	CORREÇÃO DA PORÇÃO DAS DUCHAS	02/02/2023	EMILLI M.O.	EMILLI M.O.	RAFAEL F.L.
04	ALTERAÇÃO DA PORÇÃO DAS DUCHAS	12/05/2023	EMILLI M.O.	EMILLI M.O.	RAFAEL F.L.