


Planta Pavimento Térreo
Escala 1:50

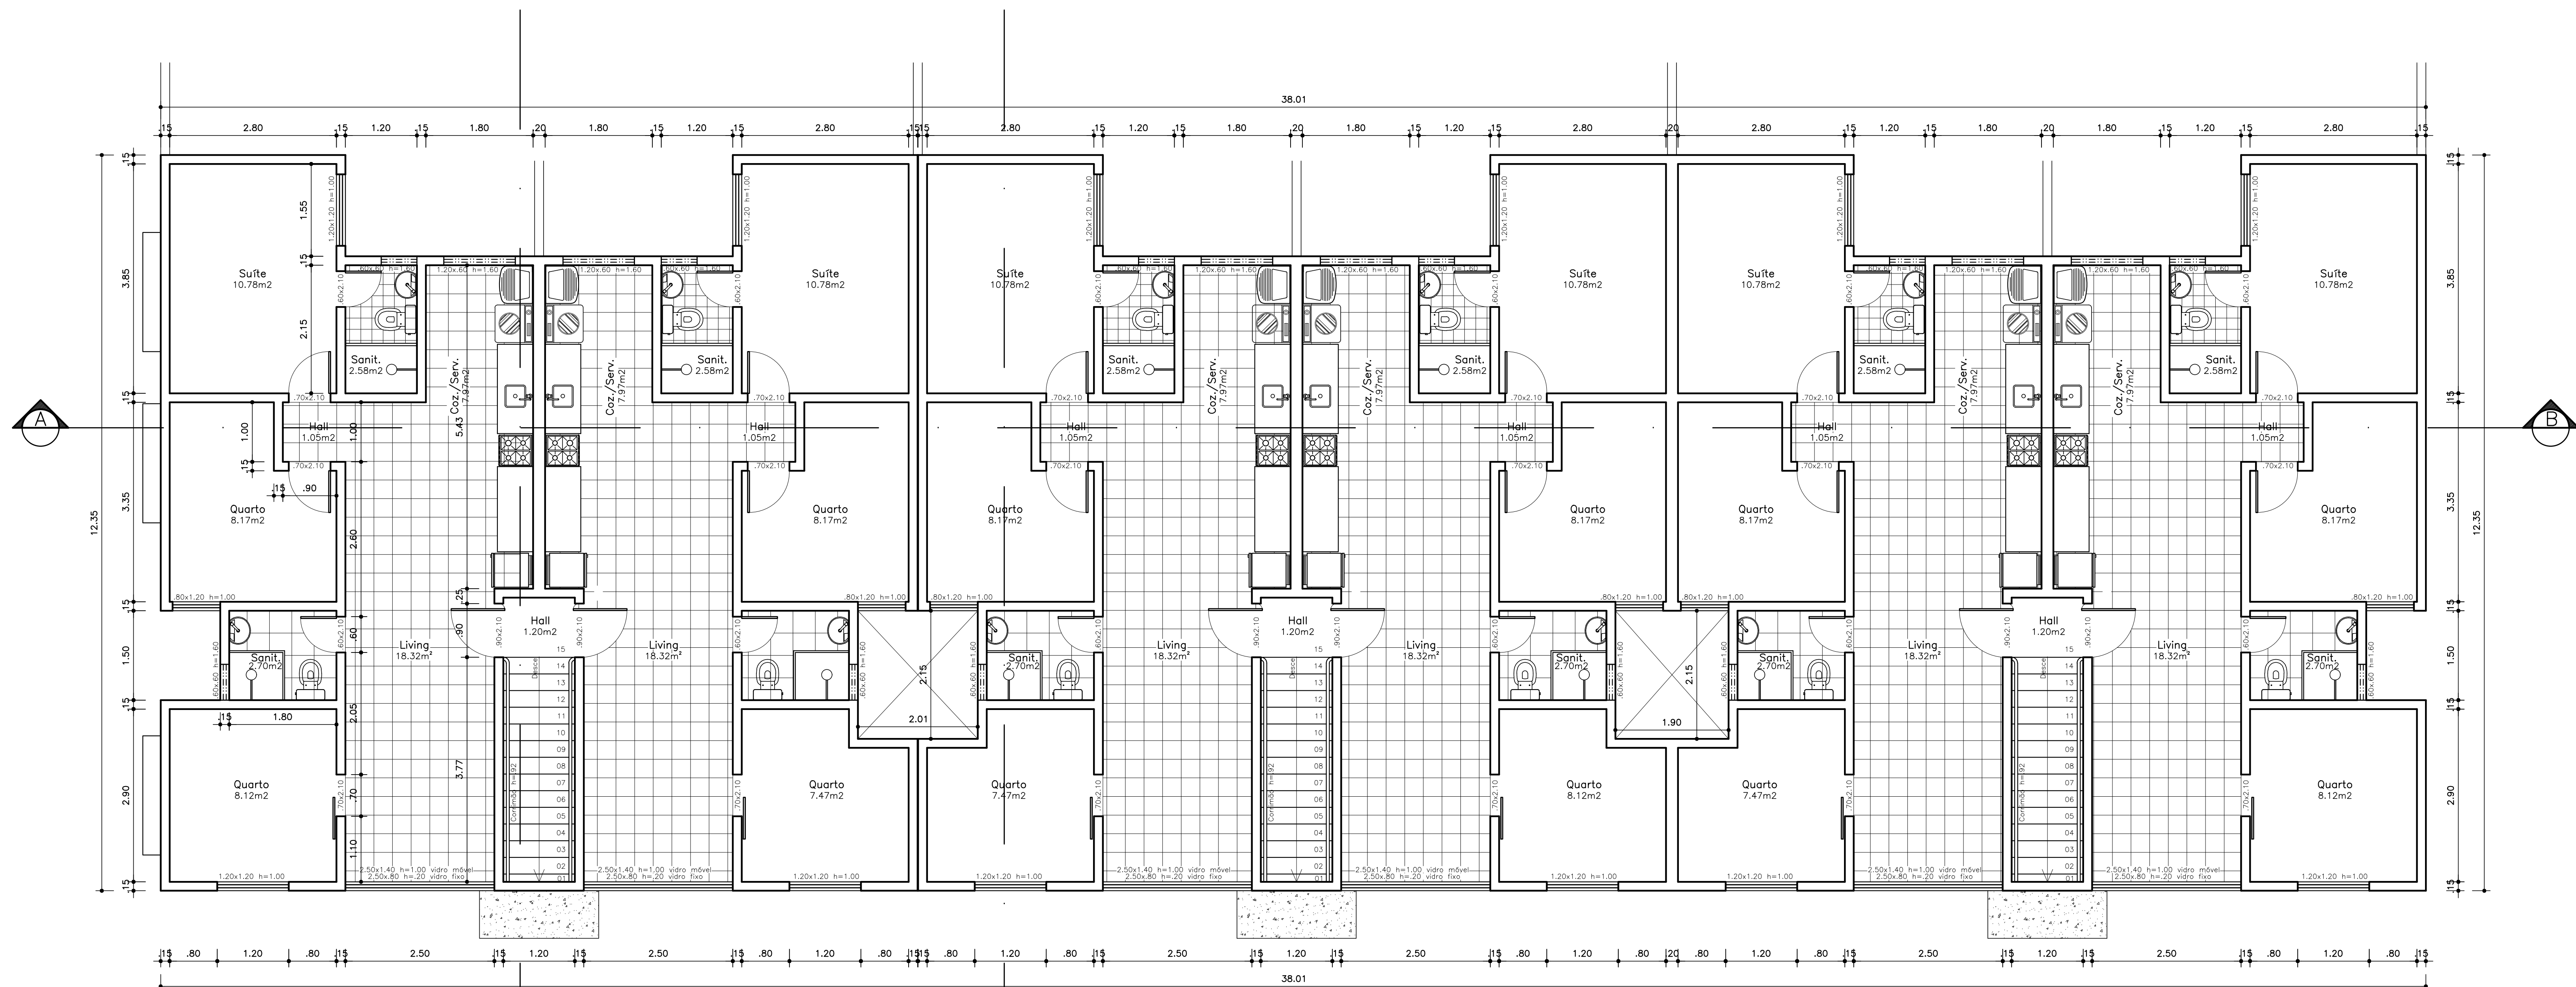

Planta Pavimento Superior
Escala 1:50

Legenda dos Blocos	
TIPO	DESCRIÇÃO
01	12 Un. de dois dormitórios c/ suíte sendo duas un. PcD
02	12 Un. de dois dormitórios c/ Suíte
03	08 Un. de dois dormitórios c/ suíte
04	12 Un. de três dormitórios c/ suíte
05	08 Un. de três dormitórios c/ suíte

Nota:

Reservado a Partilha

PROPRIETÁRIA:

VCA PRIMEIRO Empreend. Imob. SPE Ltda.

ALTERAÇÃO SEM AMPLIAÇÃO DO ALVARÁ Nº 1.352/2021

CONDOMÍNIO

DONA OLÍVIA UNIVERSIDADE

PLANTAS BAIXAS DO BLOCO TIPO 04

Nº DA FOLHA: 07/15

REVISÃO: 00

DATA: OUT / 2021

ESCALA: IND

PROJETO E RESPONSÁVEL TÉCNICO:

PEDRO DURVAL RIZZO ARAÚJO

ENG. CIVIL

CREA 92.101D-BA

REVISÃO: 00

MODIFICAÇÕES: 00

DATA: 15/10/21

RESPONSÁVEL: ARTUR

Artur Soares (77) 9 9139 5975