




Pavimento Térreo
Escala 1:50

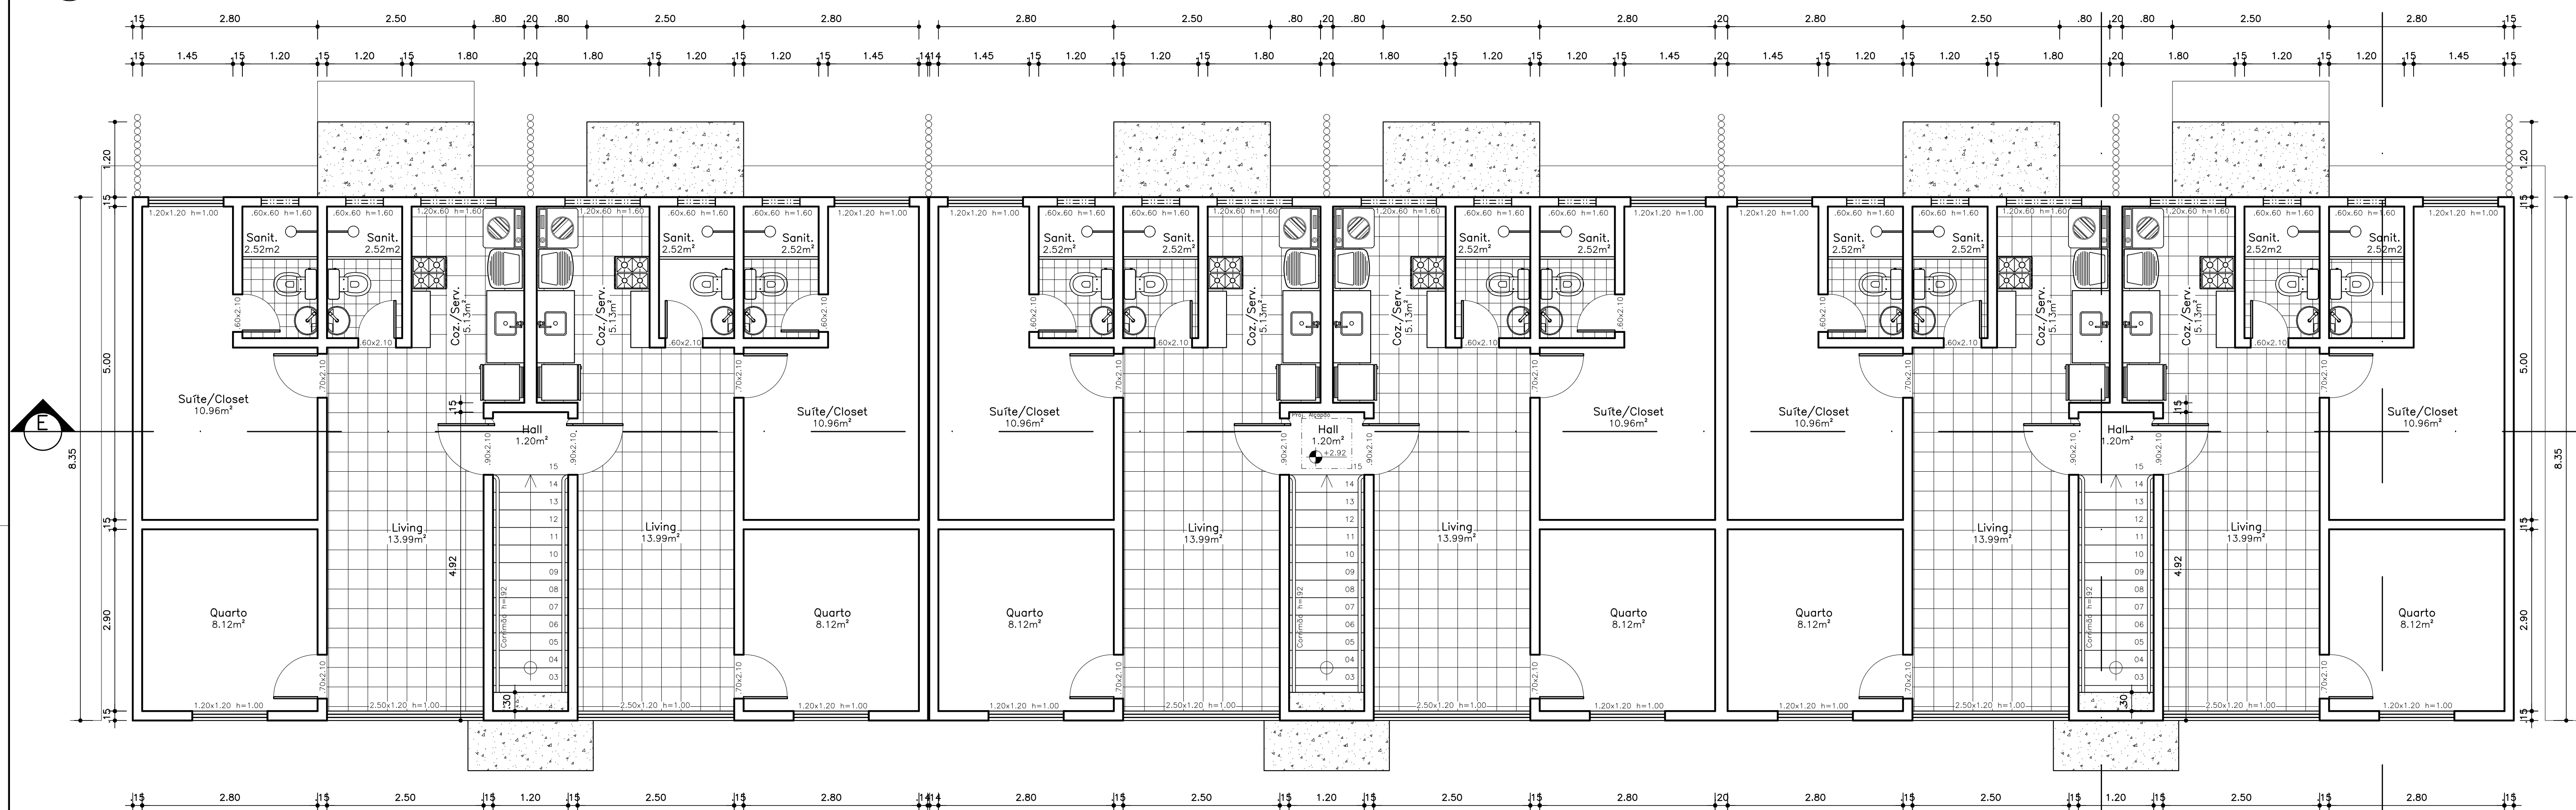


Pavimento Superior
Escala 1:50

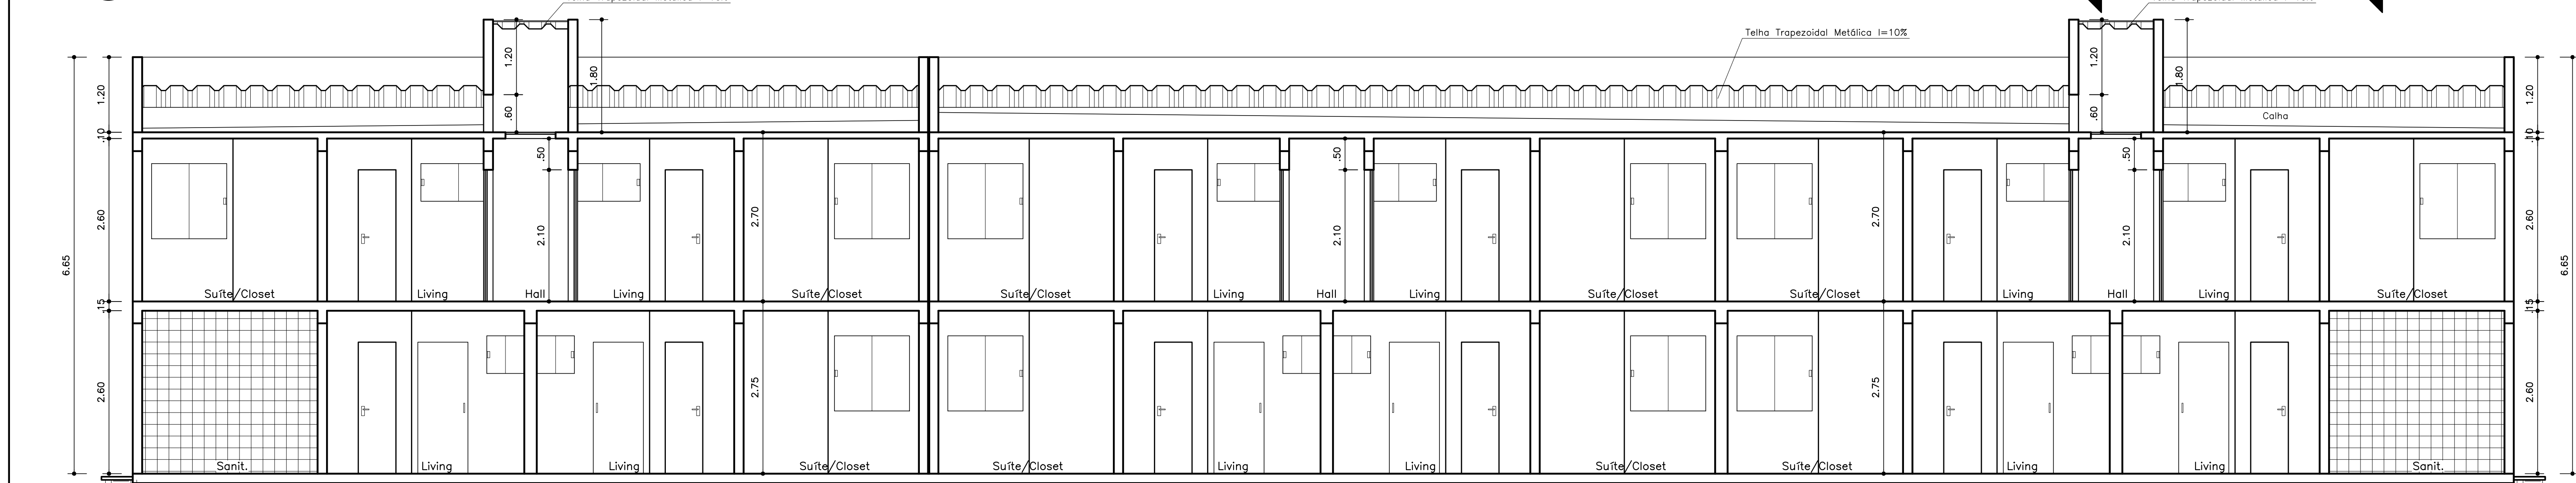


Corte E-F
Escala 1:50

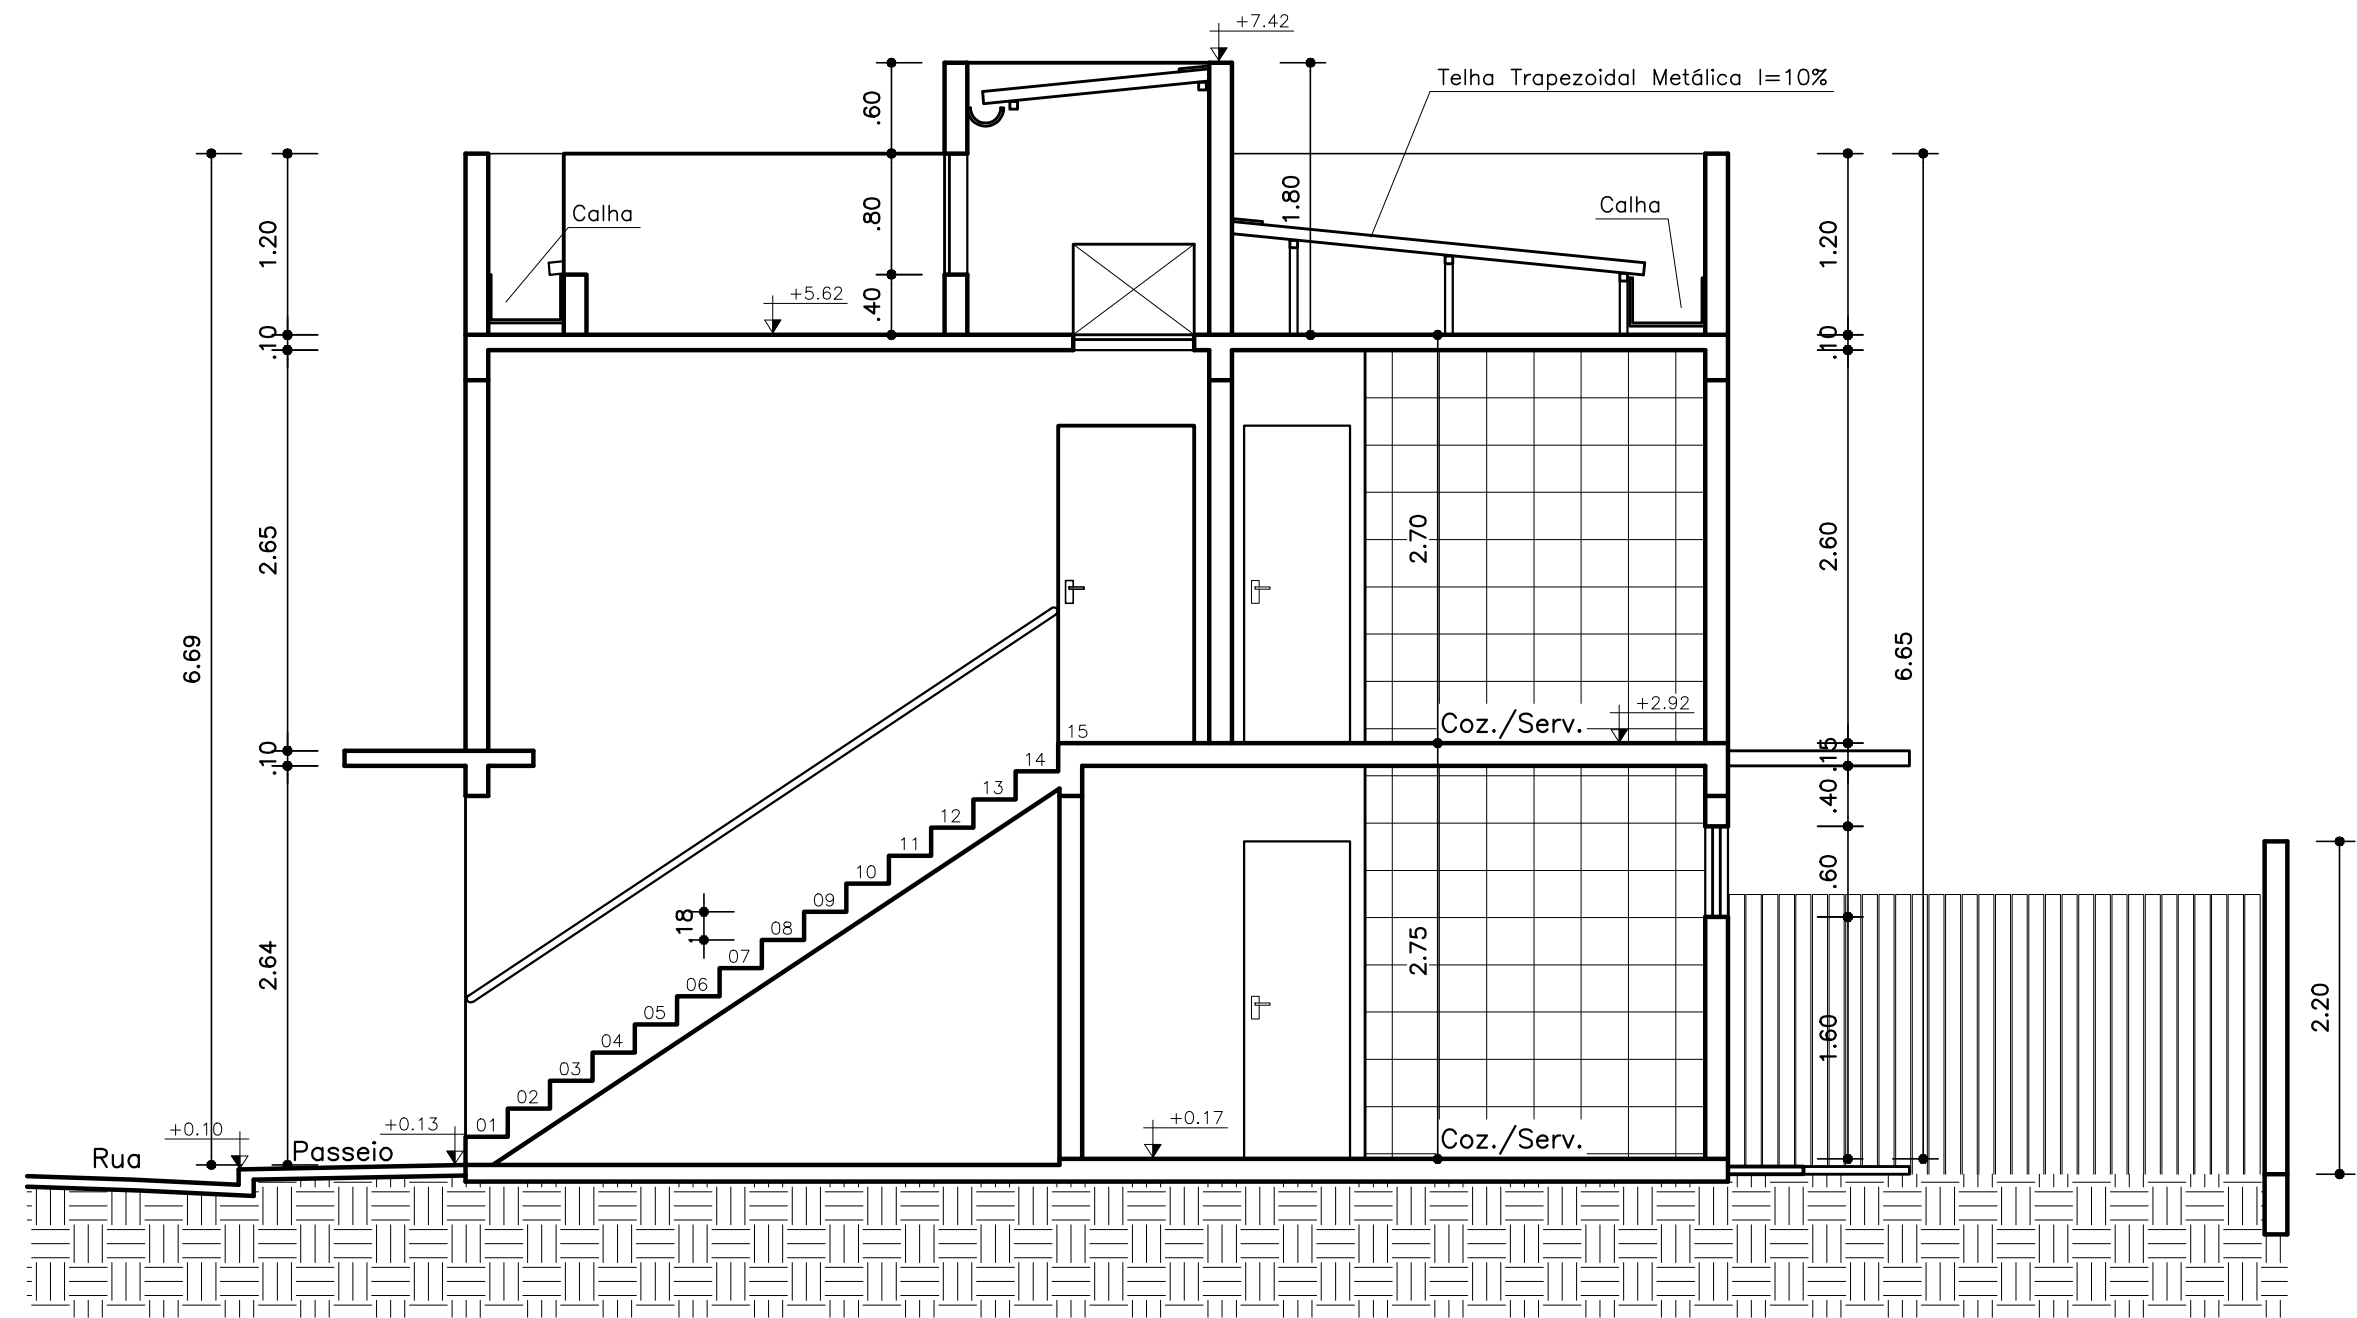

Corte A-B
Escala 1:50

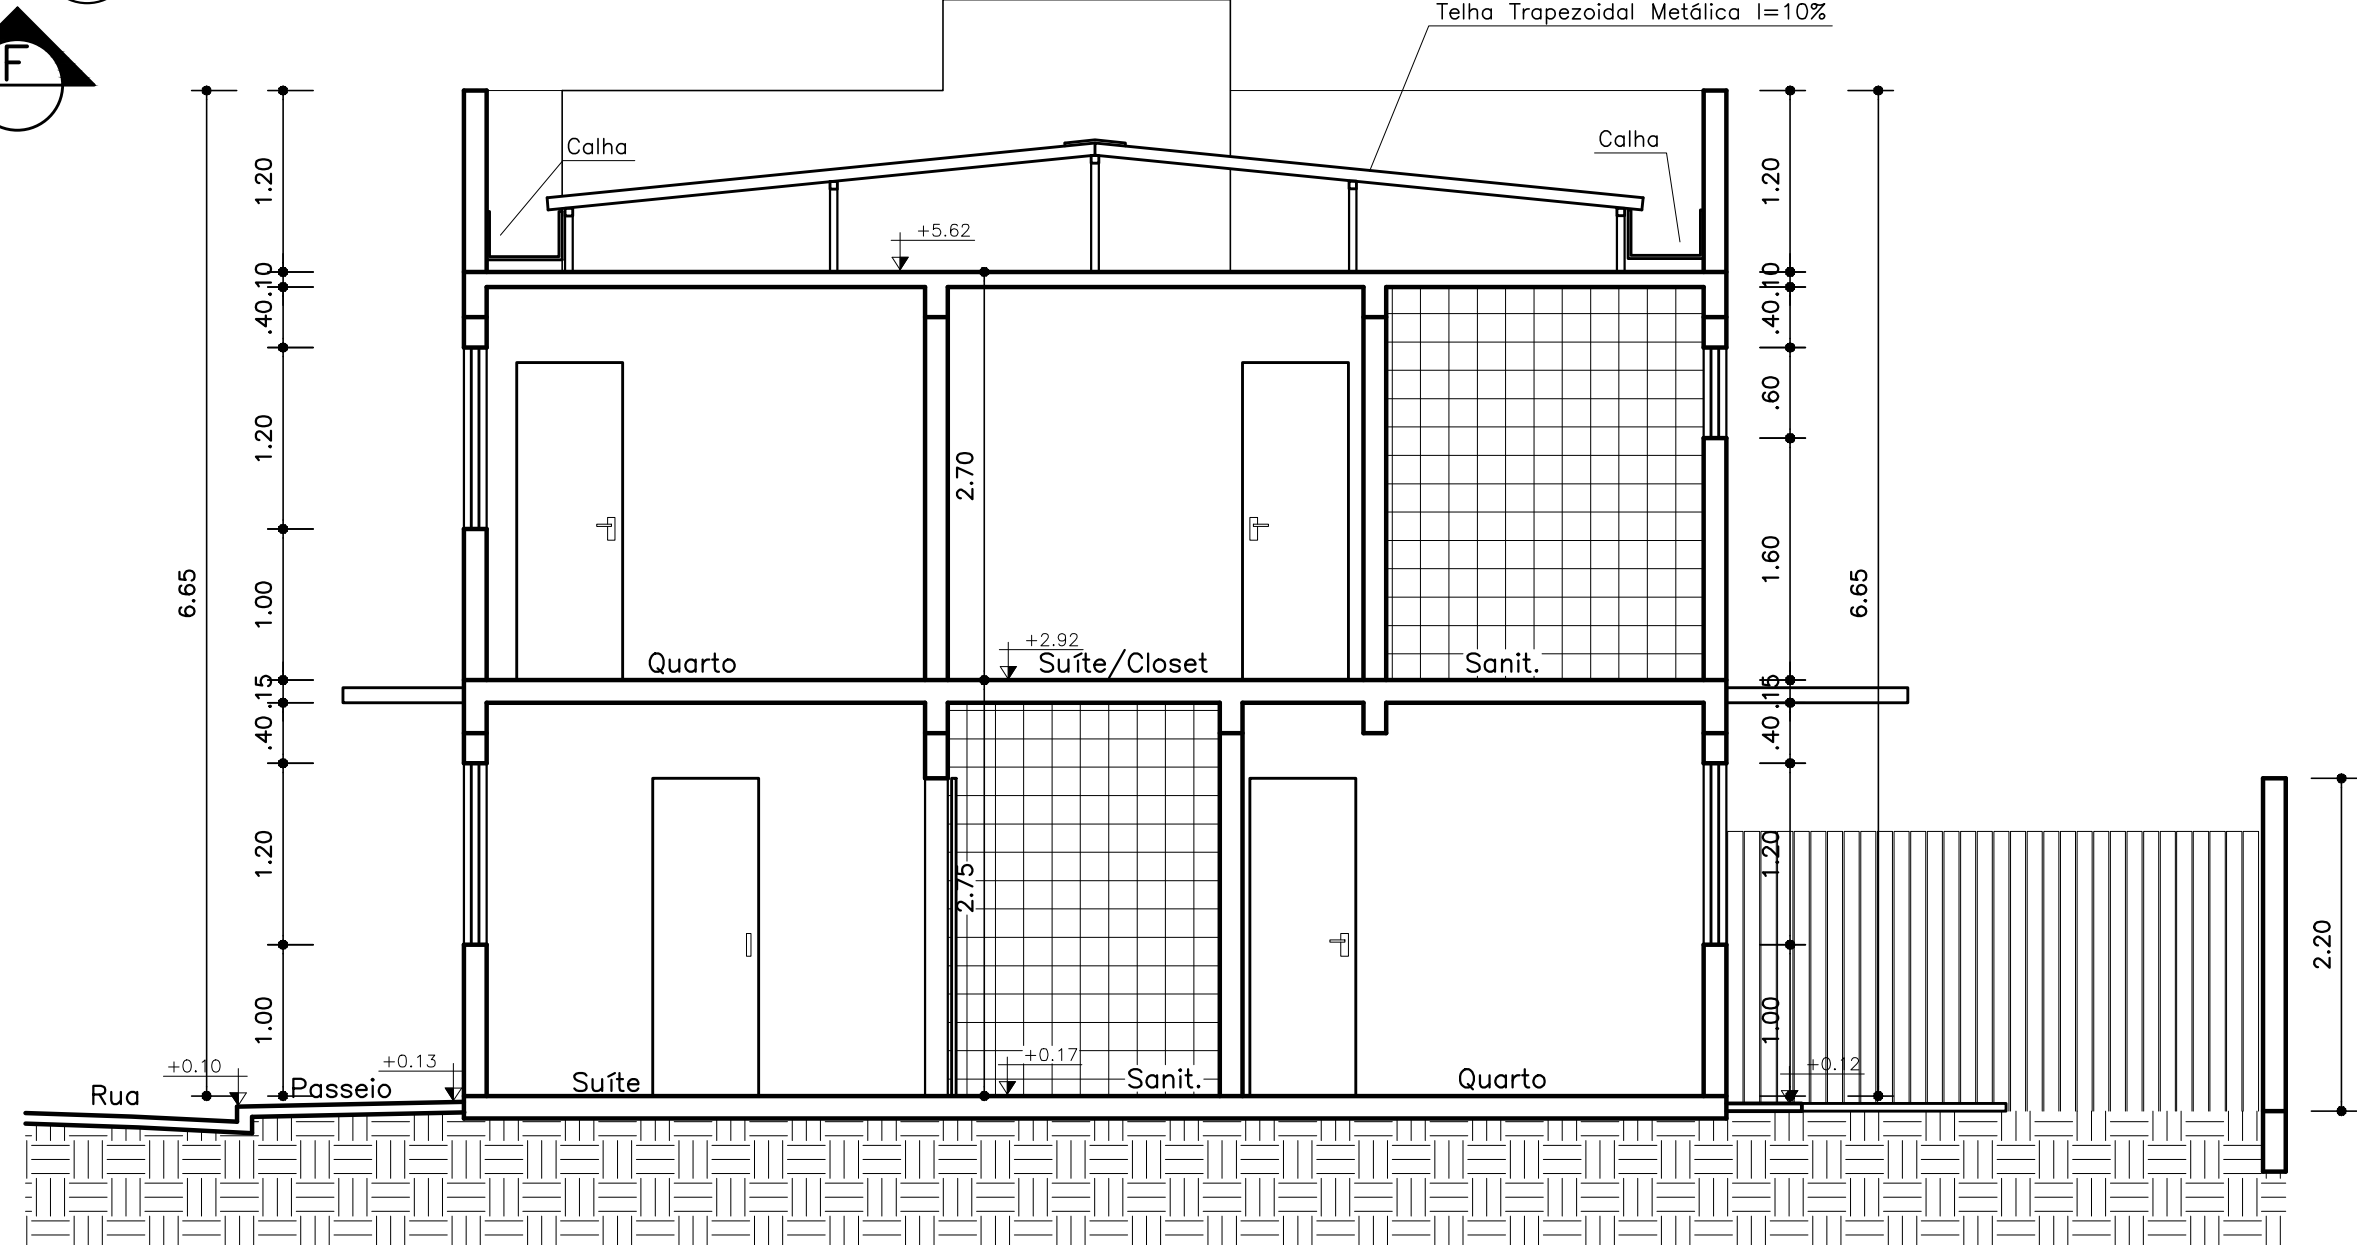

Corte C-D
Escala 1:50

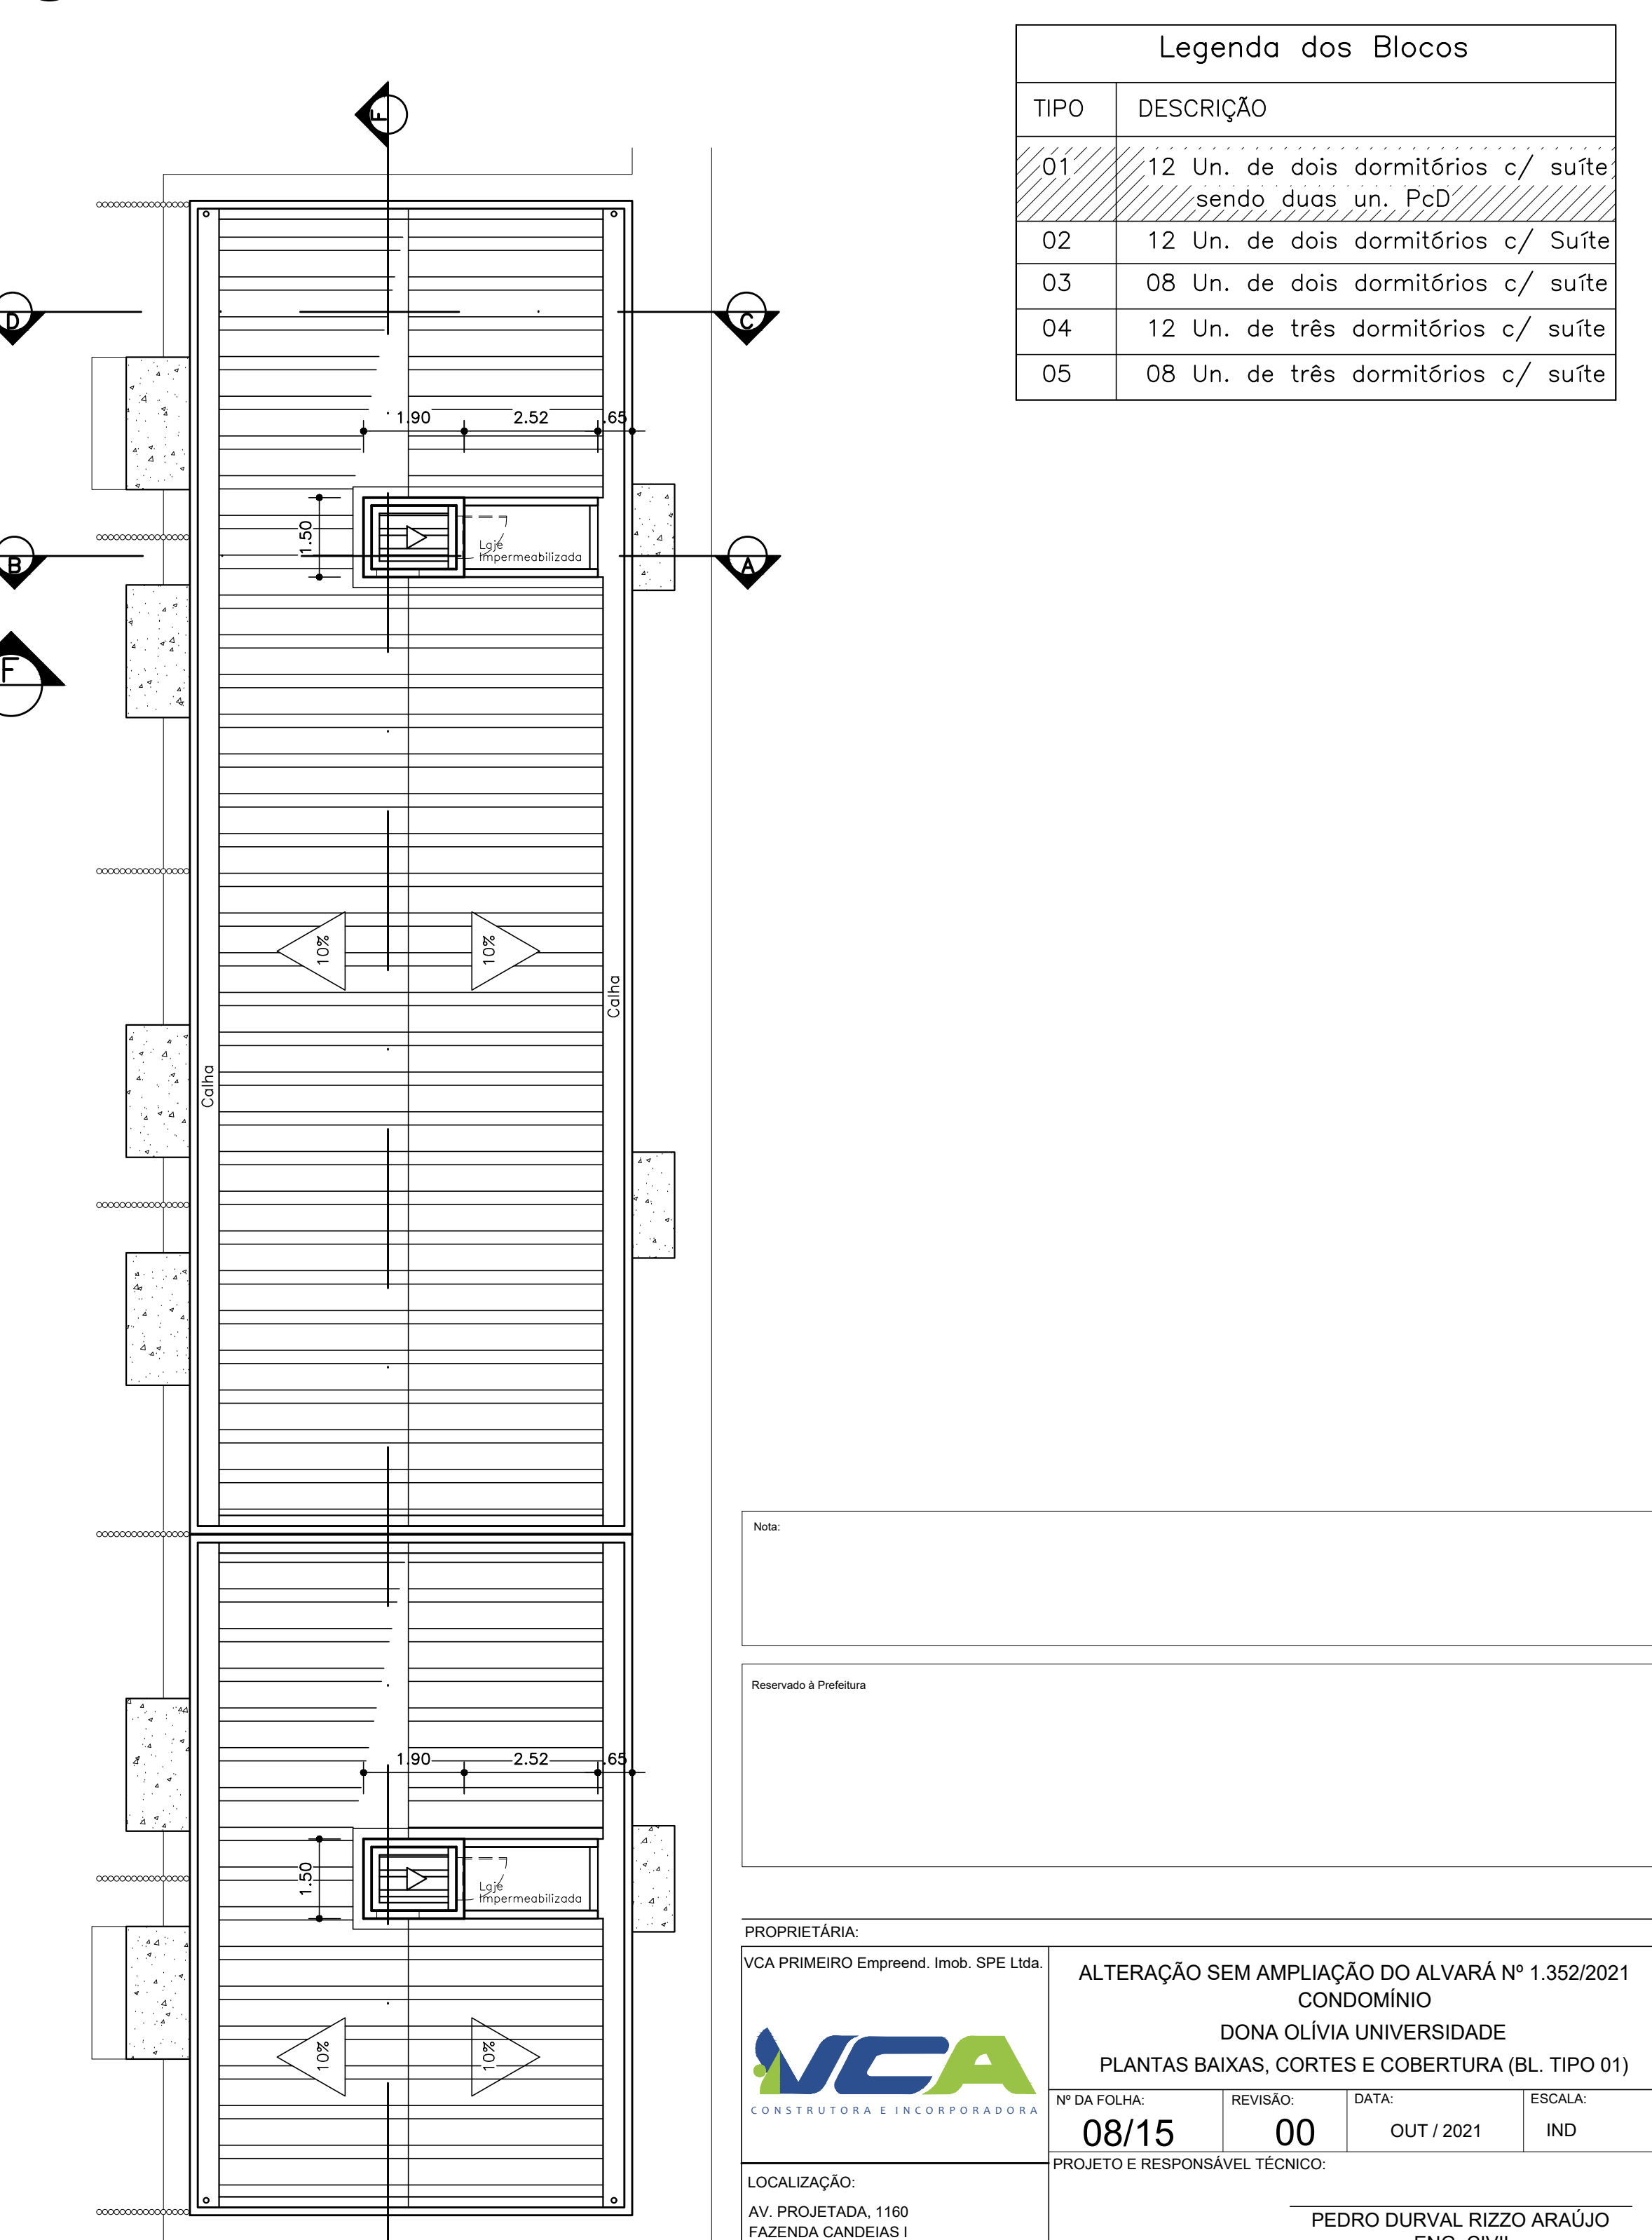

Cobertura
Escala 1:100

Legenda dos Blocos	
TIPO	DESCRIÇÃO
01	12 Un. de dois dormitórios c/ suíte sendo duas un. PcD
02	12 Un. de dois dormitórios c/ Suíte
03	08 Un. de dois dormitórios c/ suíte
04	12 Un. de três dormitórios c/ suíte
05	08 Un. de três dormitórios c/ suíte

Proprietária:		Alteração sem ampliação do Alvará nº 1.352/2021	
VCA PRIMEIRO Empreend. Imob. SPE Ltda.		CONDOMÍNIO	
LOCALIZAÇÃO:		DONA OLÍVIA UNIVERSIDADE	
AV. PROJETADA, 1160		PLANTAS BAIXAS, CORTES E COBERTURA (BL. TIPO 01)	
FAZENDA GANDEIAS I		Nº DA FOLHA	
E DESEIO D		08/15	
VITÓRIA DA CONQUISTA - BA		REVISÃO	
DESENHO		00	
PROJETO E RESPONSÁVEL TÉCNICO:		DATA:	
		OUT / 2021	
		ESCALA:	
		IND	
		PEDRO DURVAL RIZZO ARAÚJO	
		ENG. CIVIL	
		CREA 92.101D-BA	
		REVISÃO	
		MODIFICAÇÕES	
		DATA:	
		RESPONSÁVEL	
		ARTUR	
		ARTUR Soares (77) 9 9139 5975	