



Legenda dos Blocos	
TIPO	DESCRIÇÃO
01	12 Un. de dois dormitórios c/ suíte sendo duas un. PcD
02	12 Un. de dois dormitórios c/ Suíte
03	08 Un. de dois dormitórios c/ suíte
04	12 Un. de três dormitórios c/ suíte
05	08 Un. de três dormitórios c/ suíte


Corte A-B
Escala 1:50

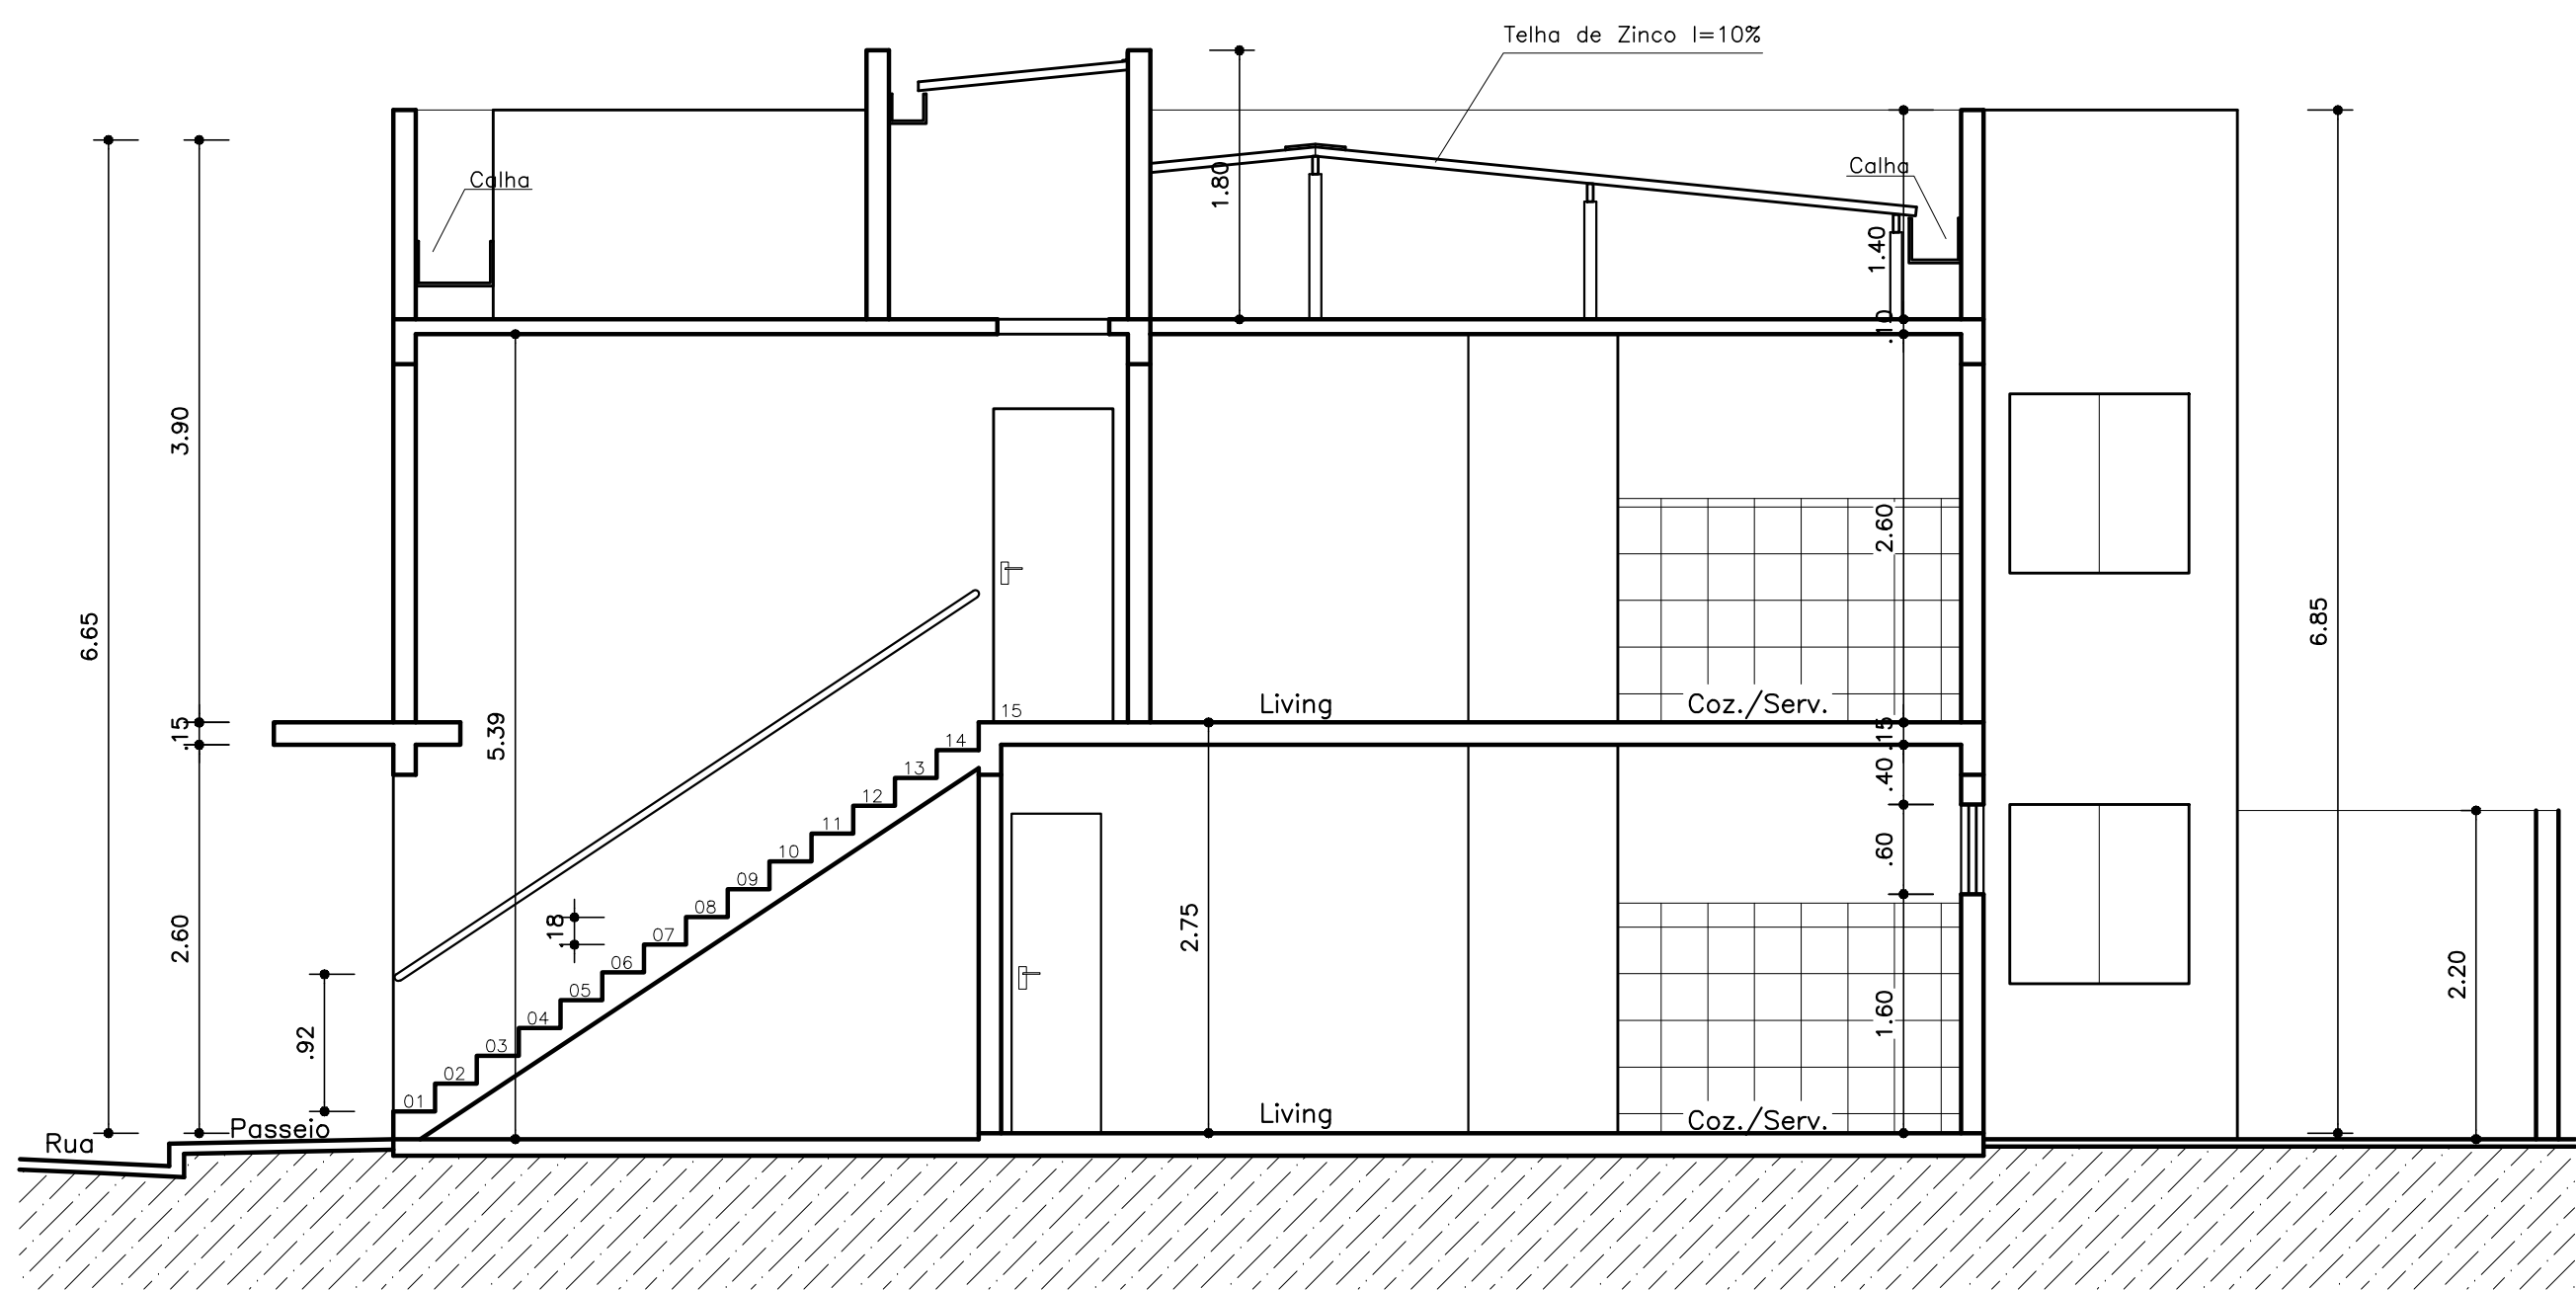

Corte C-D
Escala 1:50

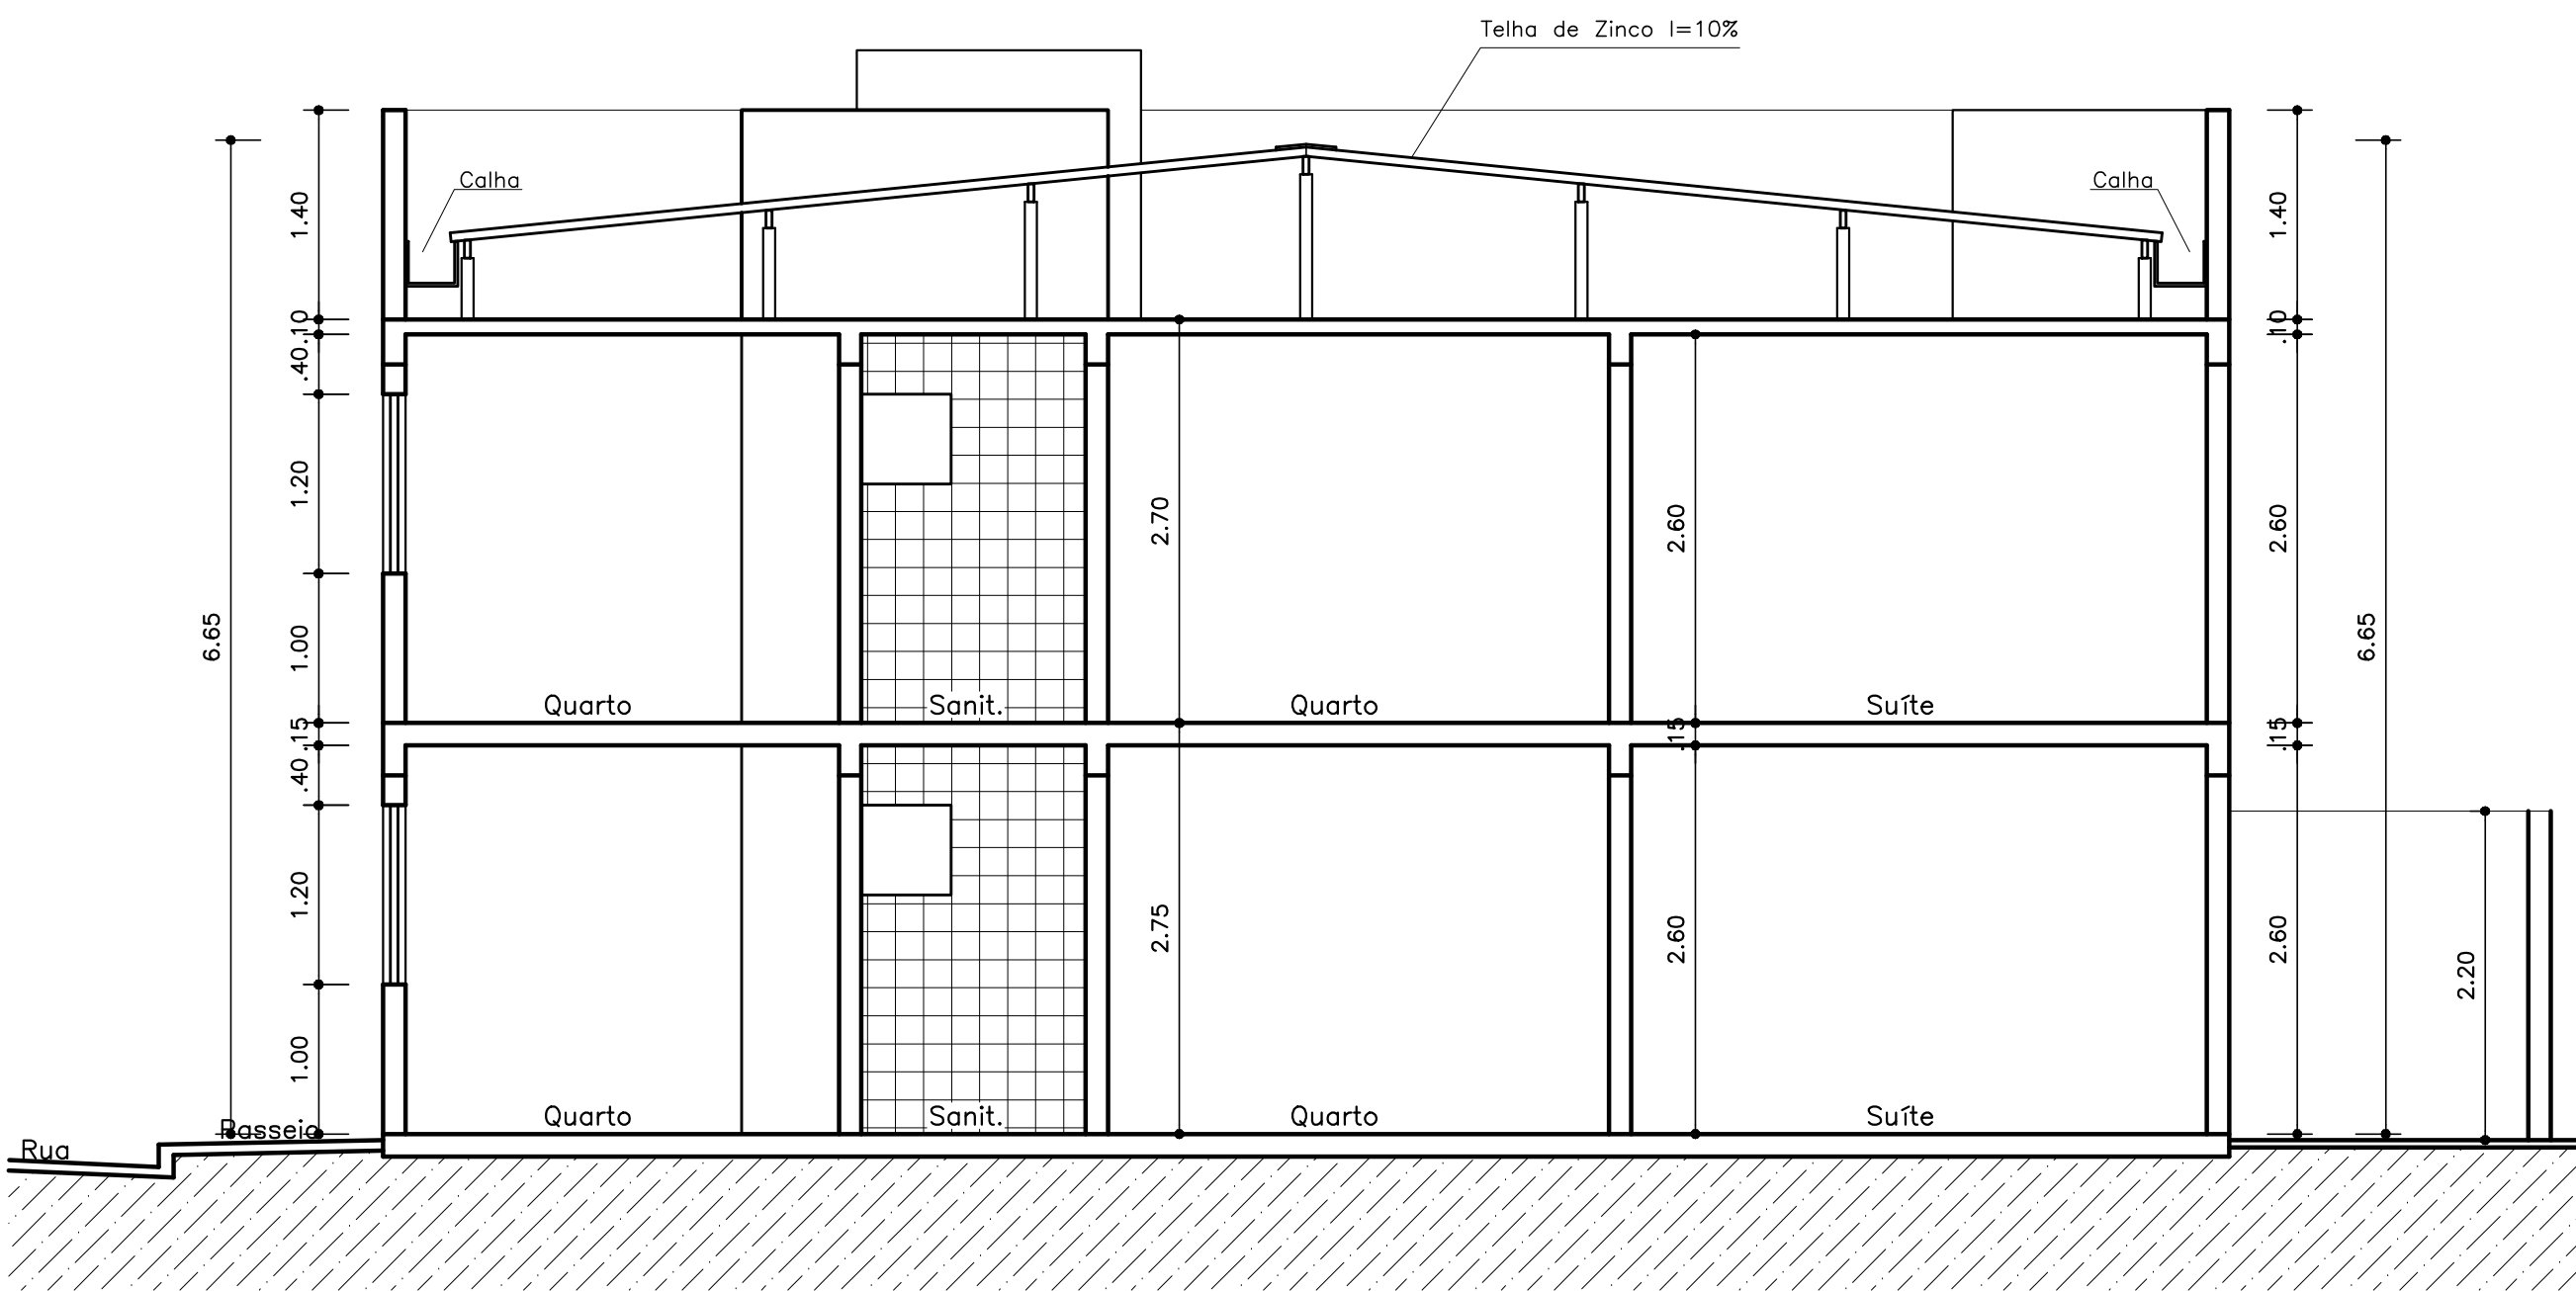

Corte E-F
Escala 1:50

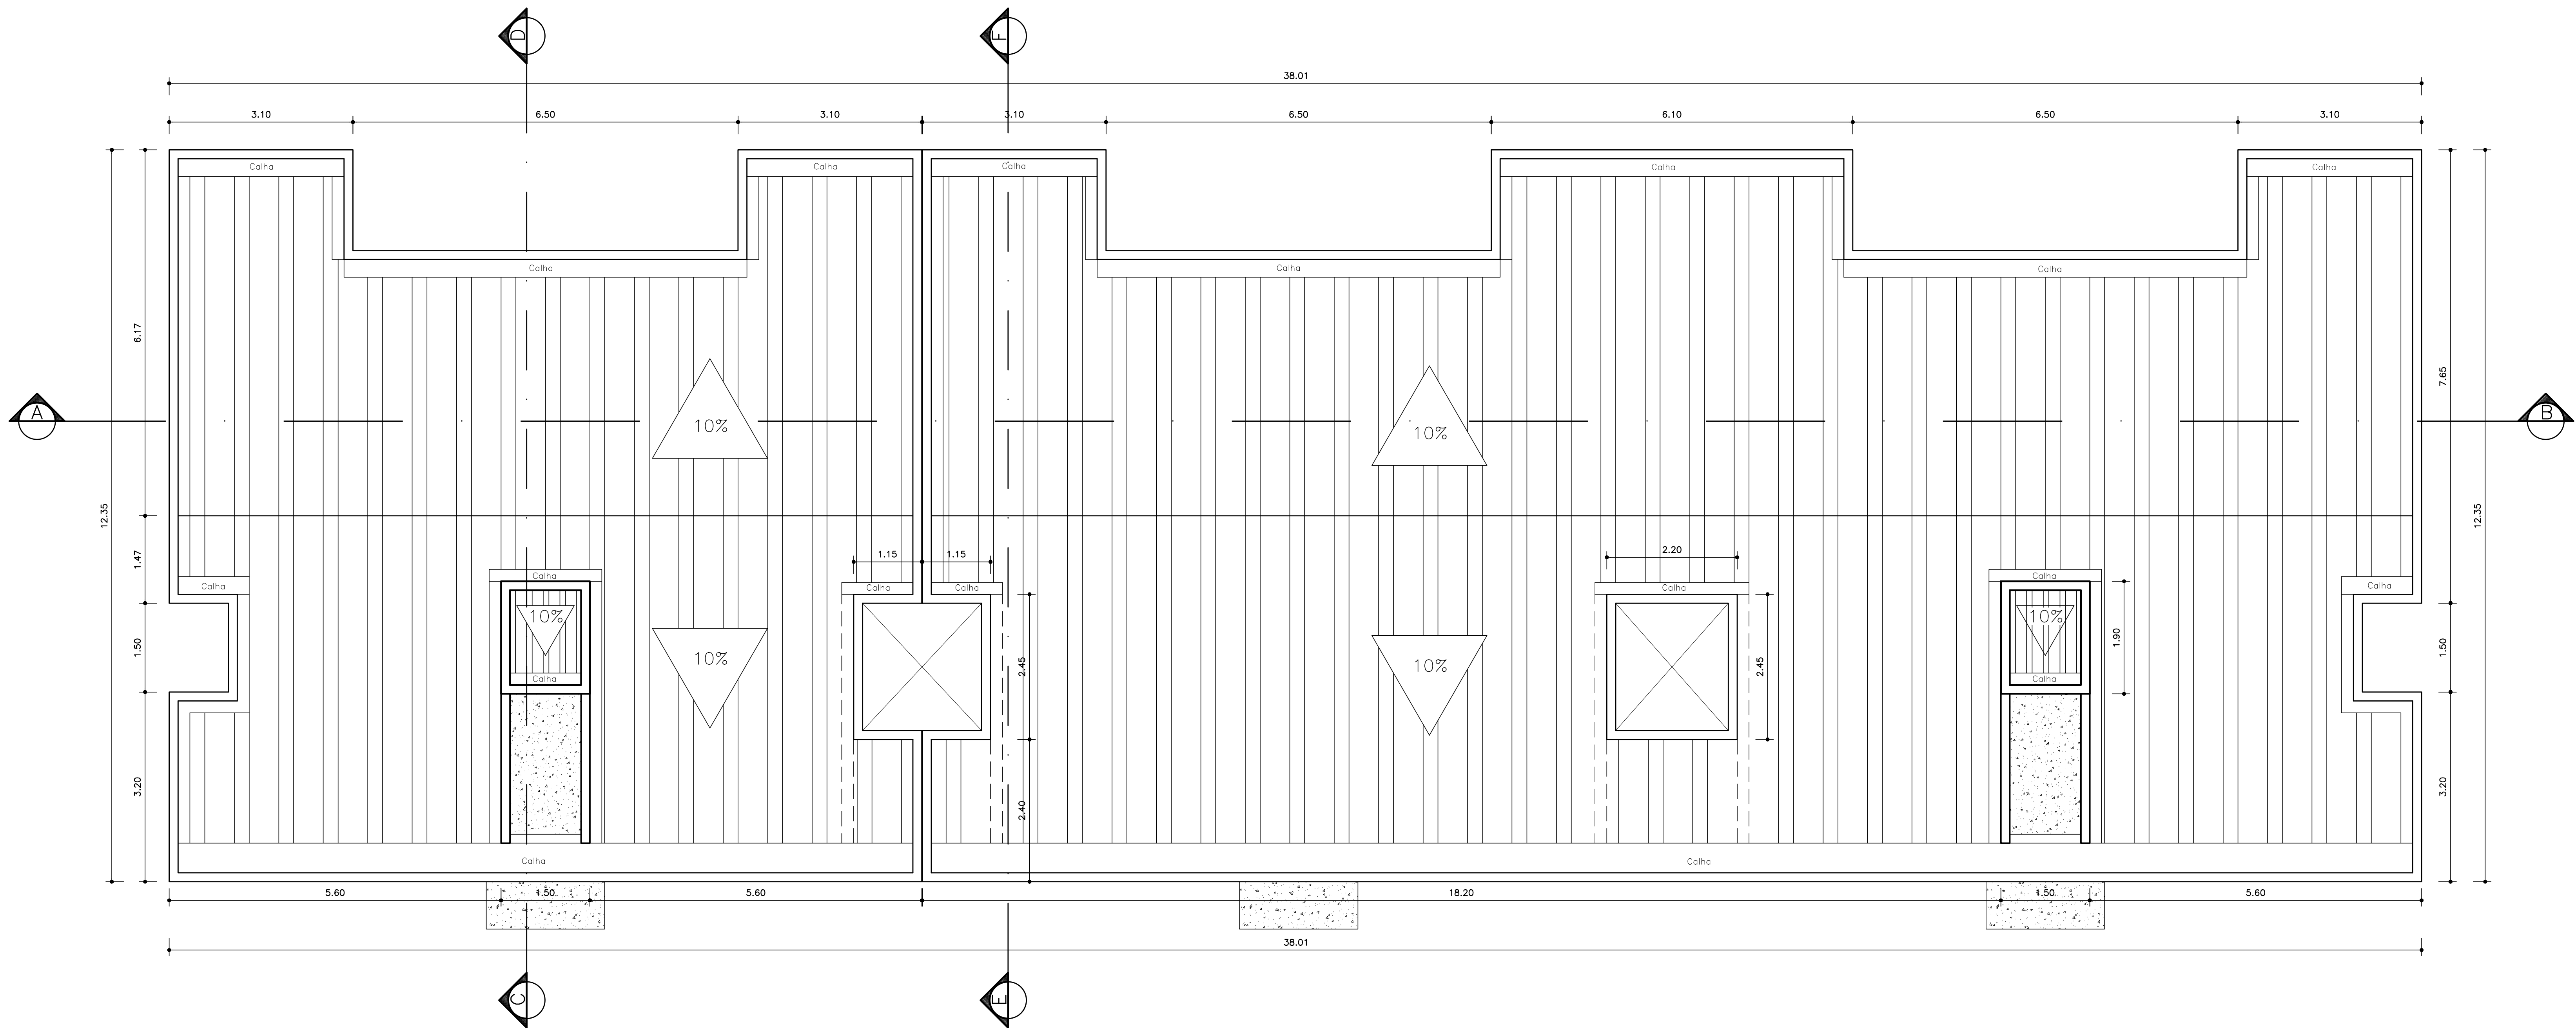

Planta Pavimento Superior
Escala 1:50

PRÓPRIETÁRIA:		ALTERAÇÃO SEM AMPLIAÇÃO DO ALVARÁ Nº 1.352/2021	
VCA PRIMEIRO Empreend. Imob. SPE Ltda.		CONDOMÍNIO	
		DONA OLÍVIA UNIVERSIDADE	
		CORTES E COBERTURA DO BLOCO TIPO 04	
		Nº DA FOLHA:	06/15
		REVISÃO:	00
		DATA:	OUT / 2021
		ESCALA:	IND
		PROJETO E RESPONSÁVEL TÉCNICO:	
		PEDRO DURVAL RIZZO ARAÚJO	
		ENG. CIVIL	
		CREA 92.101D-BA	
		REVISÃO:	MODIFICAÇÕES
		00	15/10/21
		EMISSÃO TÉCNICA:	ARTUR
		PADRÃO A0 - 118,30 x 84,10 cm	