




Pavimento Térreo  
Escala 1:50

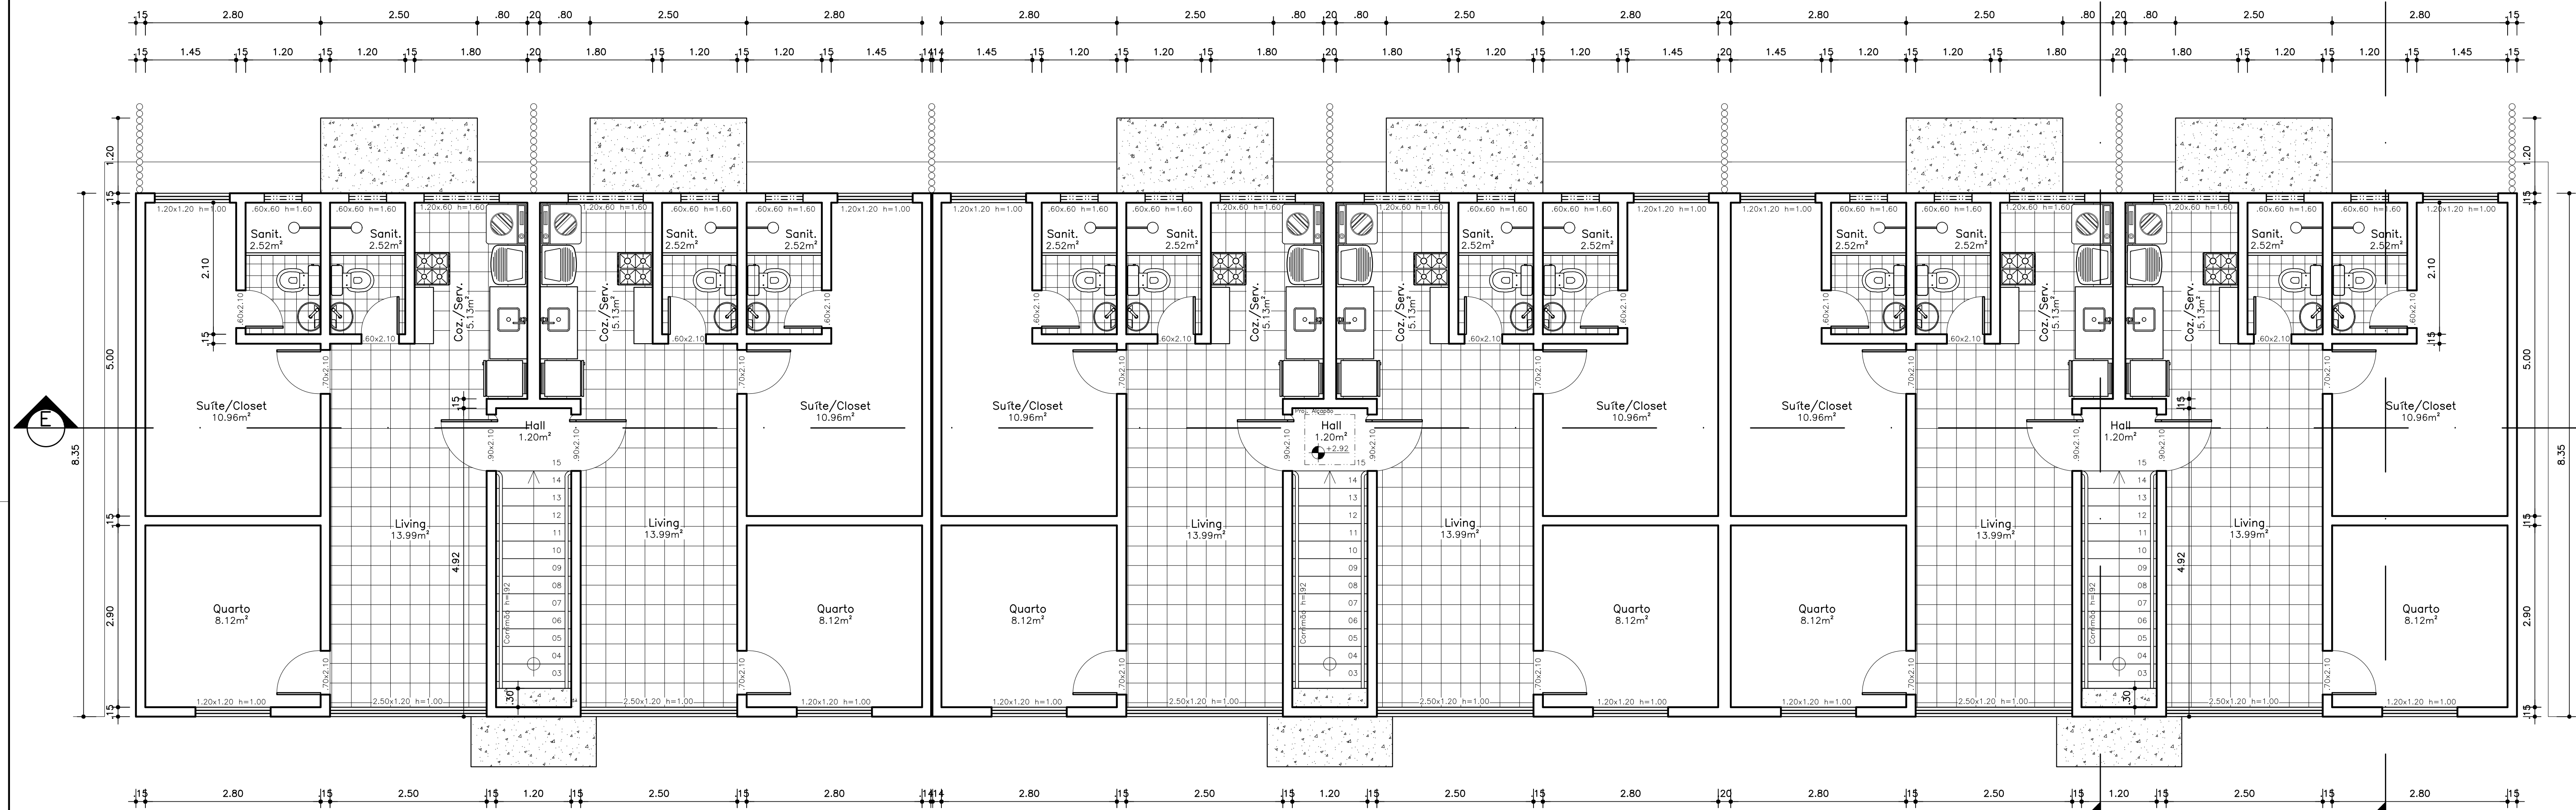


Pavimento Superior  
Escala 1:50

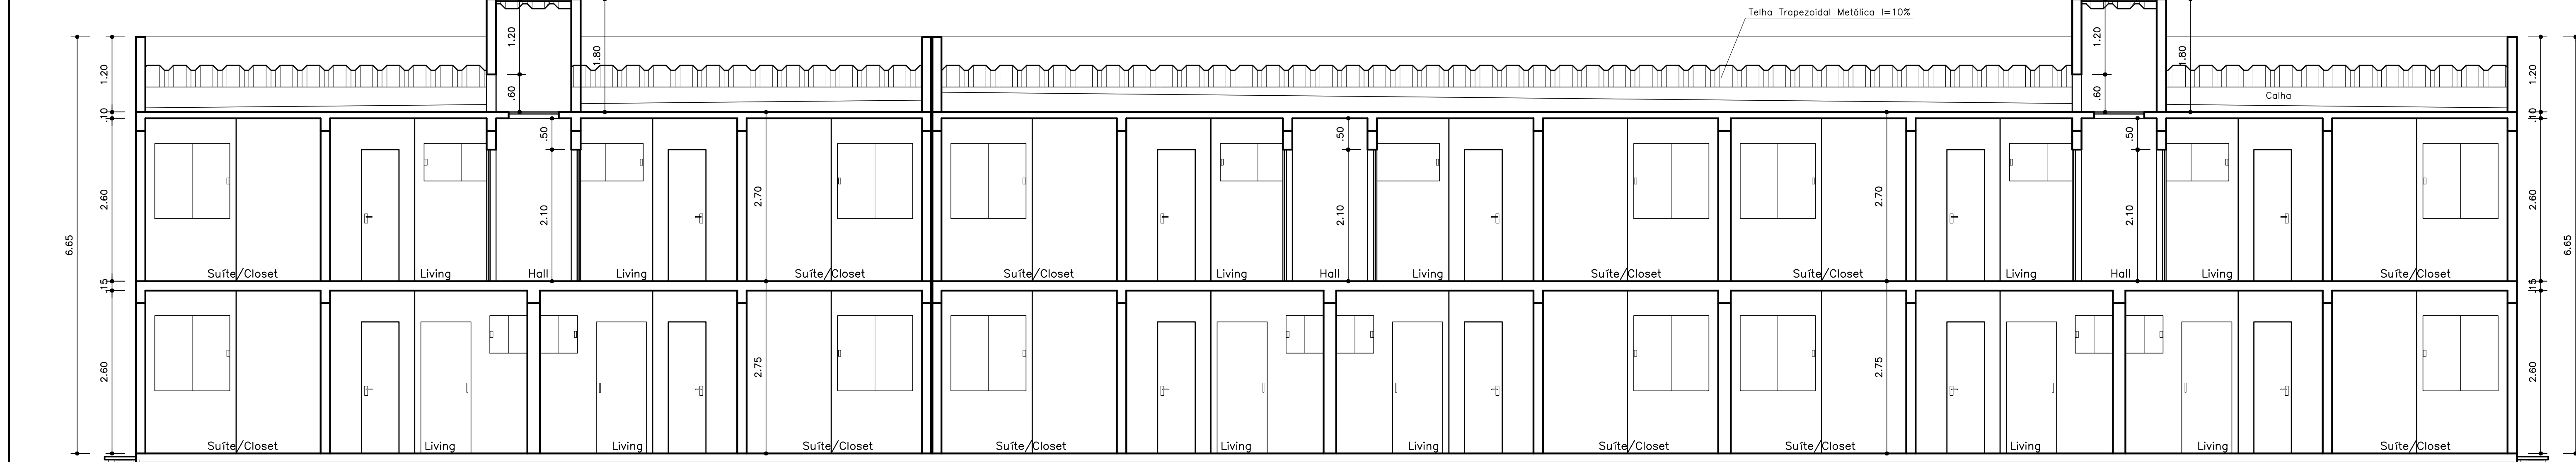


Corte E-F  
Escala 1:50

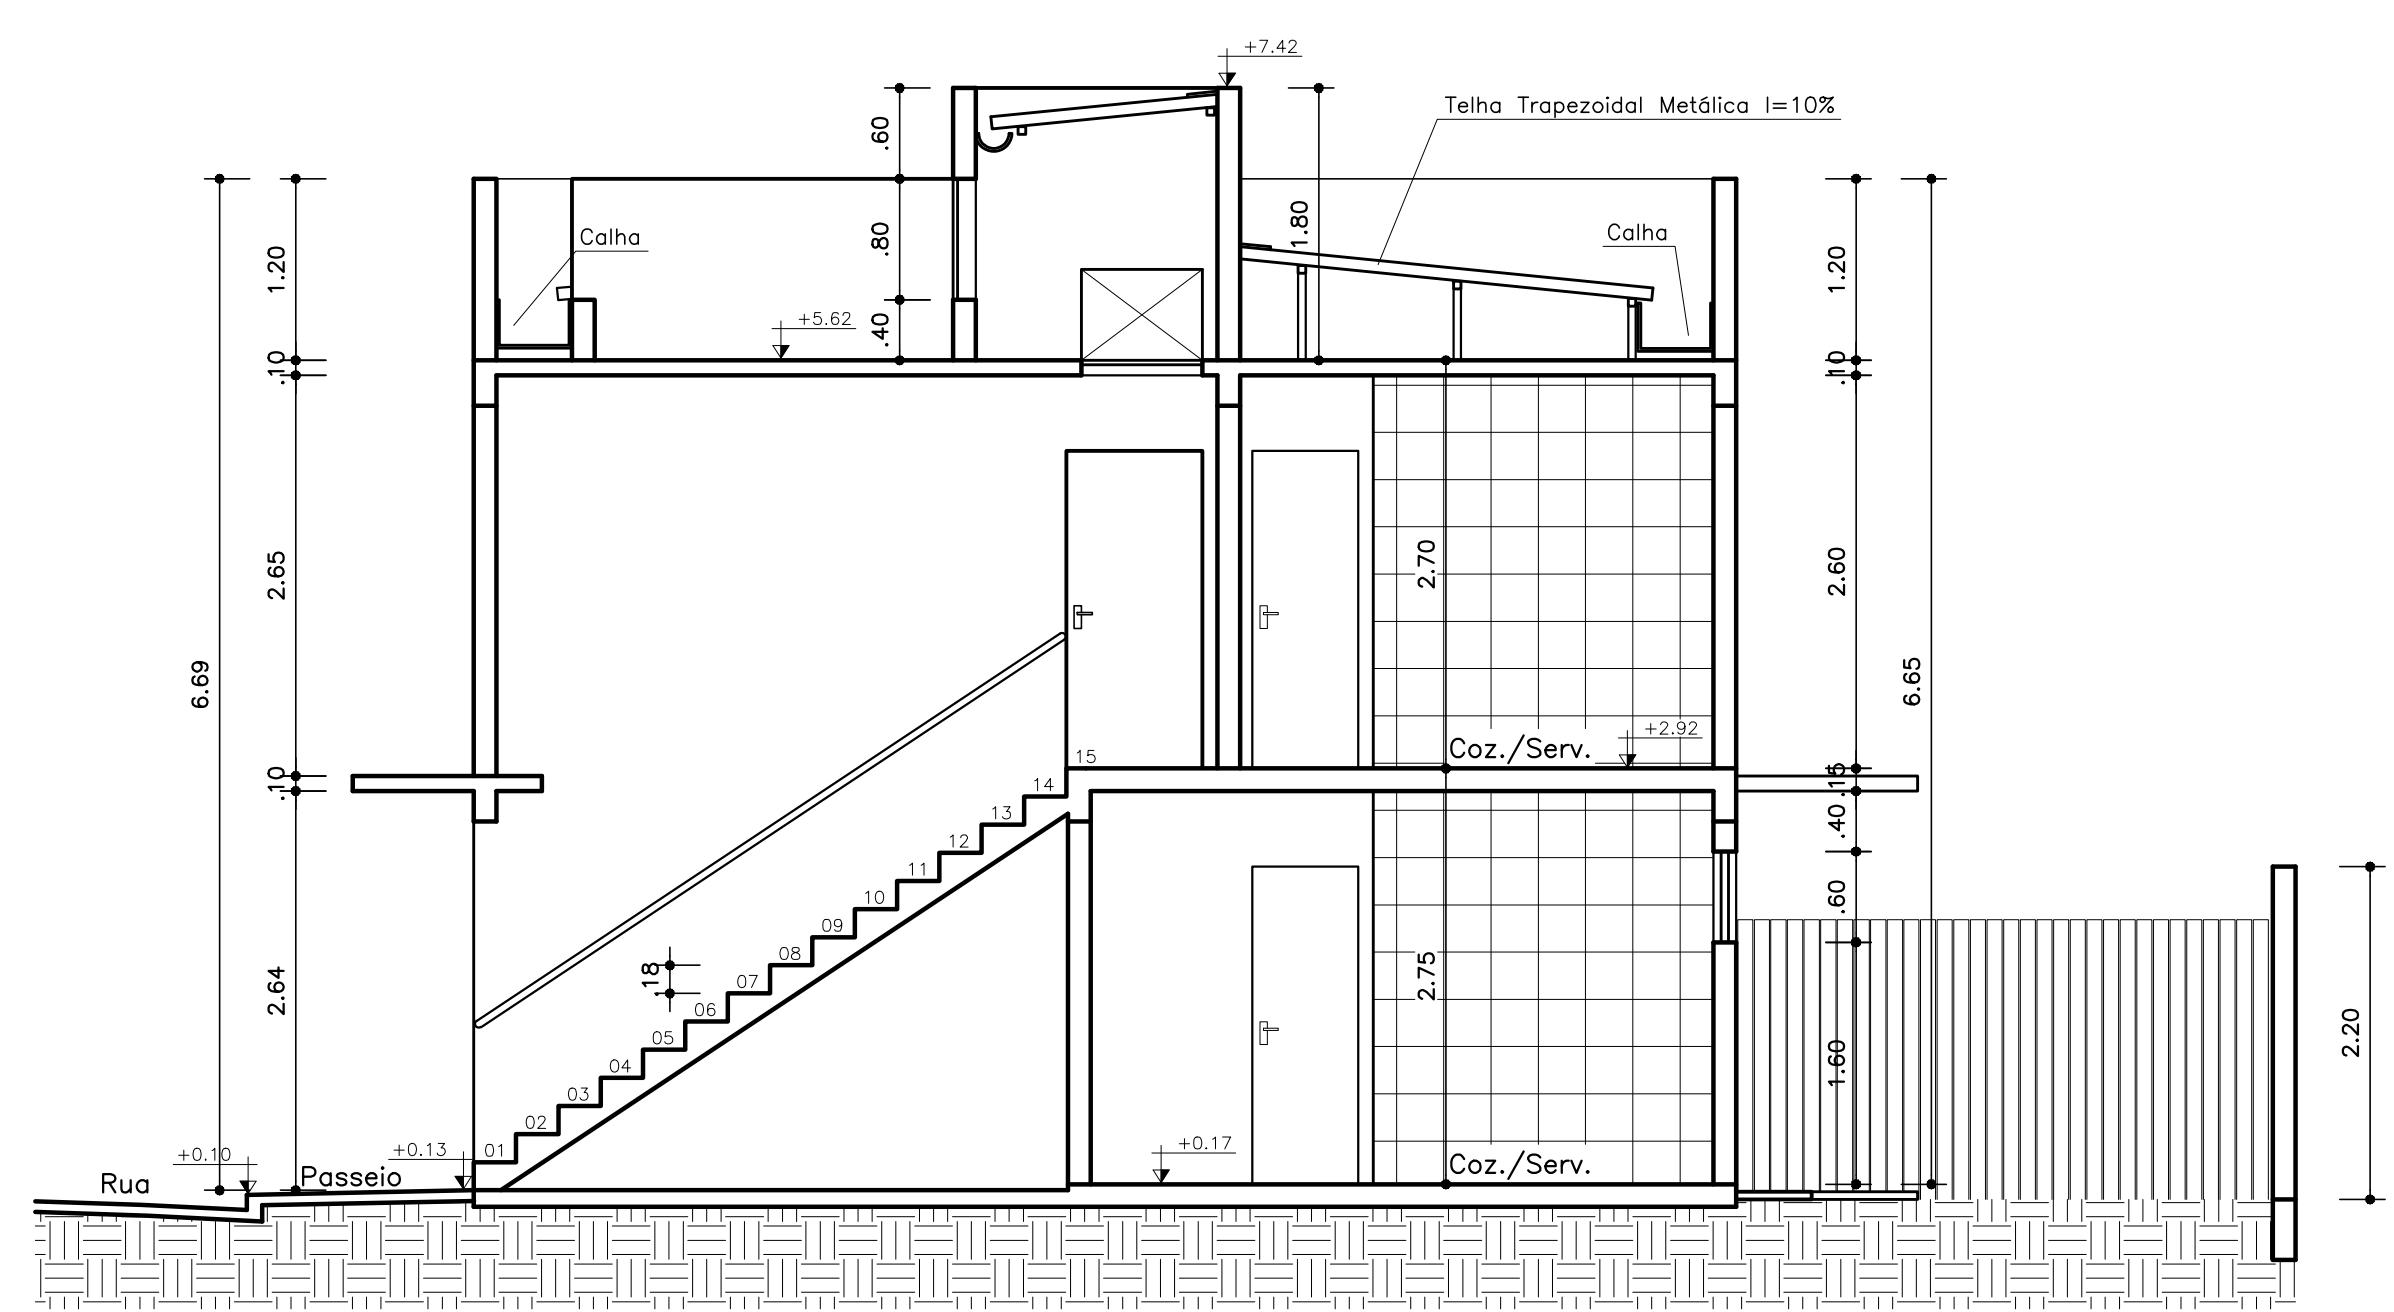

Corte A-B  
Escala 1:50

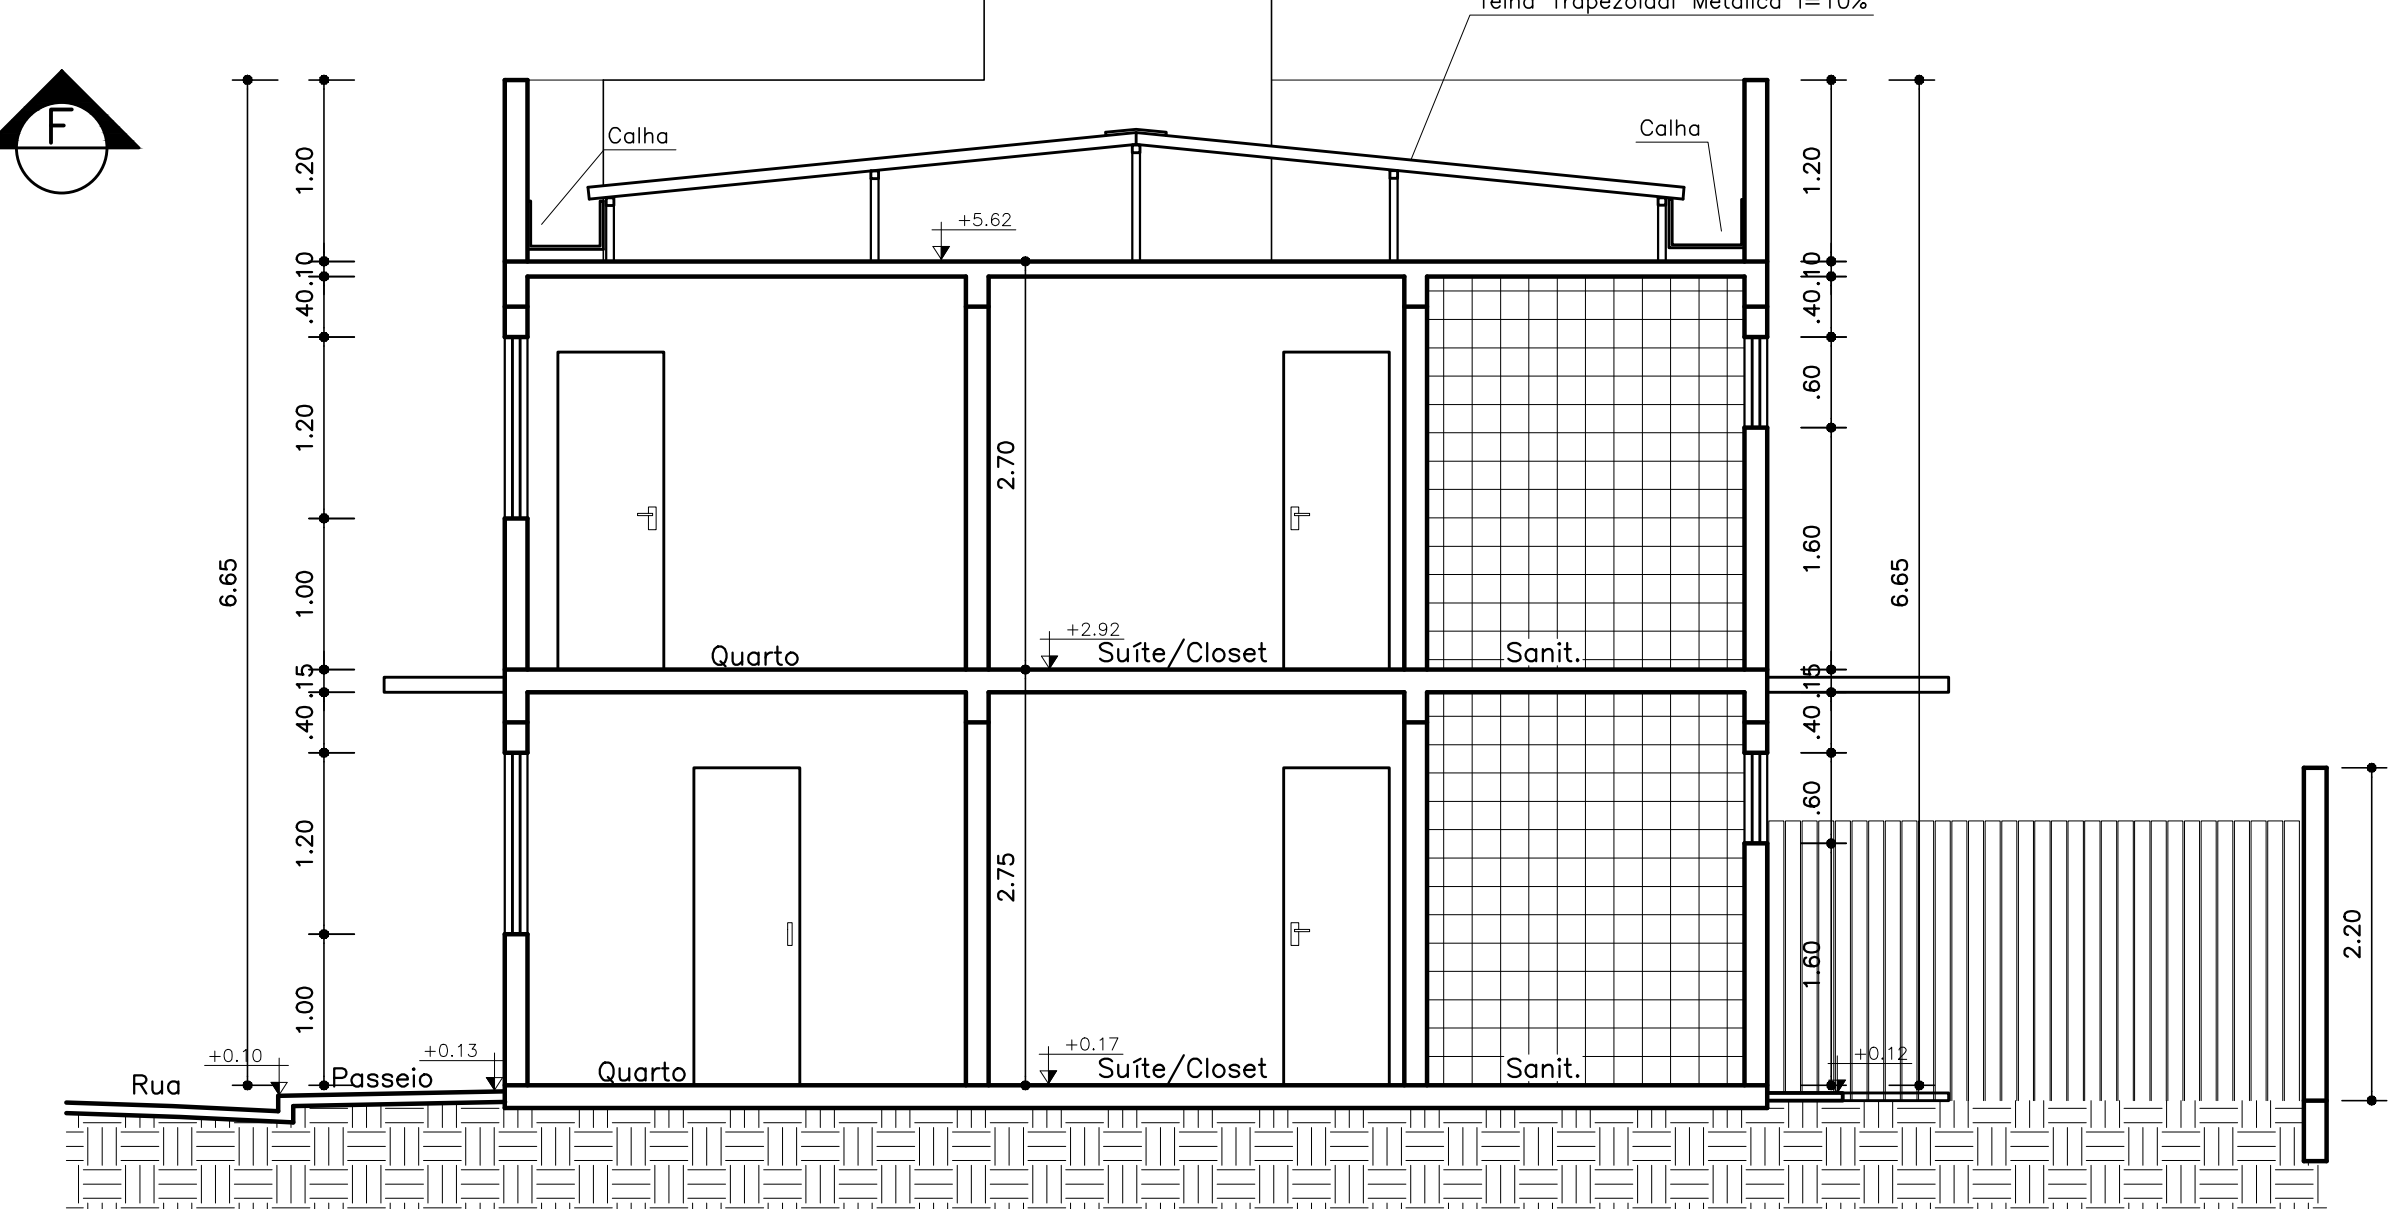

Corte C-D  
Escala 1:50

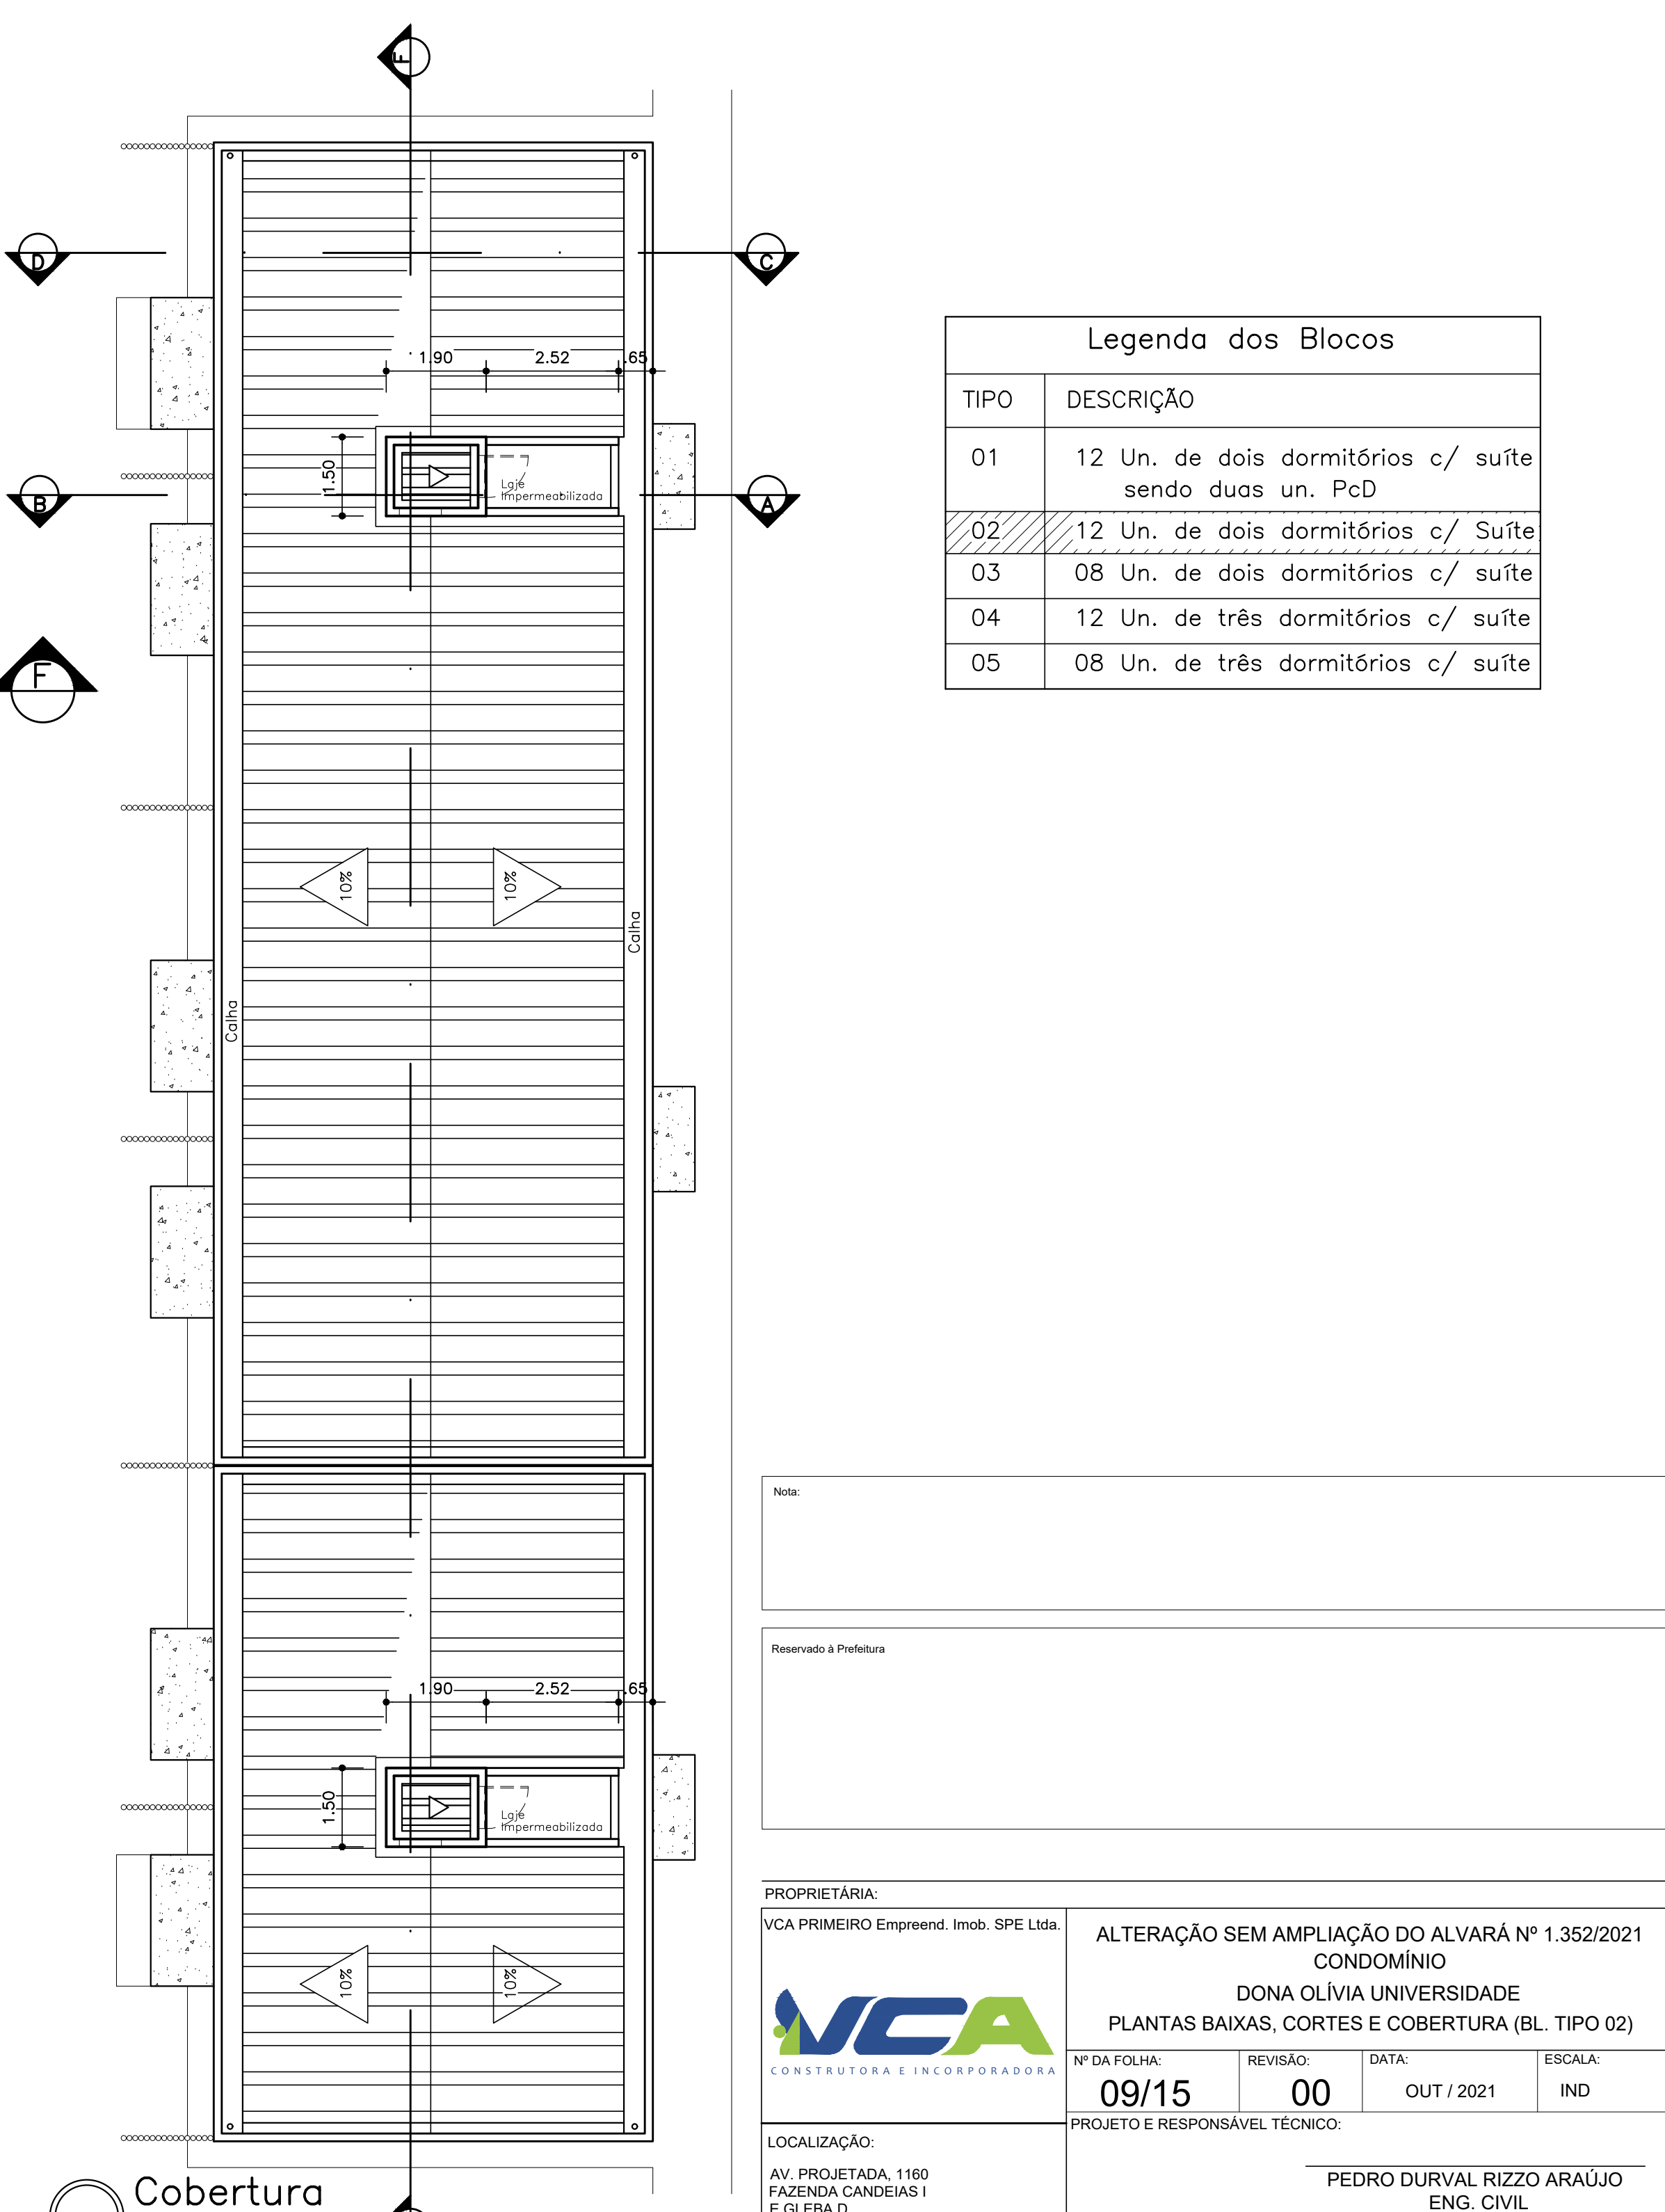

Legenda dos Blocos	
TIPO	DESCRIÇÃO
01	12 Un. de dois dormitórios c/ suíte sendo duas un. PcD
02	12 Un. de dois dormitórios c/ Suíte
03	08 Un. de dois dormitórios c/ suíte
04	12 Un. de três dormitórios c/ suíte
05	08 Un. de três dormitórios c/ suíte

Nota:

Reservado a Propriedade

PROPRIETÁRIA:

VCA PRIMEIRO Empreend. Imob. SPE Ltda.

ALTERAÇÃO SEM AMPLIAÇÃO DO ALVARÁ Nº 1.352/2021

CONDOMÍNIO

DONA OLÍVIA UNIVERSIDADE

PLANTAS BAIXAS, CORTES E COBERTURA (BL TIPO 02)

CREA 92.101D-BA

PROJETO E RESPONSÁVEL TÉCNICO:

AV. PROJETADA, 1160

FAZENDA CANDEIAS I

E DEMA D

BARRO UNIVERSIDADE

VITÓRIA DA CONQUISTA - BA

GERENCIAMENTO

Artur Soares (77) 9 9139 5975

REVISÃO: 00

DATA: OUT / 2021

ESCALA: IND

PROJETO E RESPONSÁVEL TÉCNICO:

PEDRO DURLVAL RIZZO ARAÚJO

ENG. CIVIL

CREA 92.101D-BA

REVISÃO: 00

MODIFICAÇÕES

DATA: 10/10/2021

RESPONSÁVEL

ARTUR