
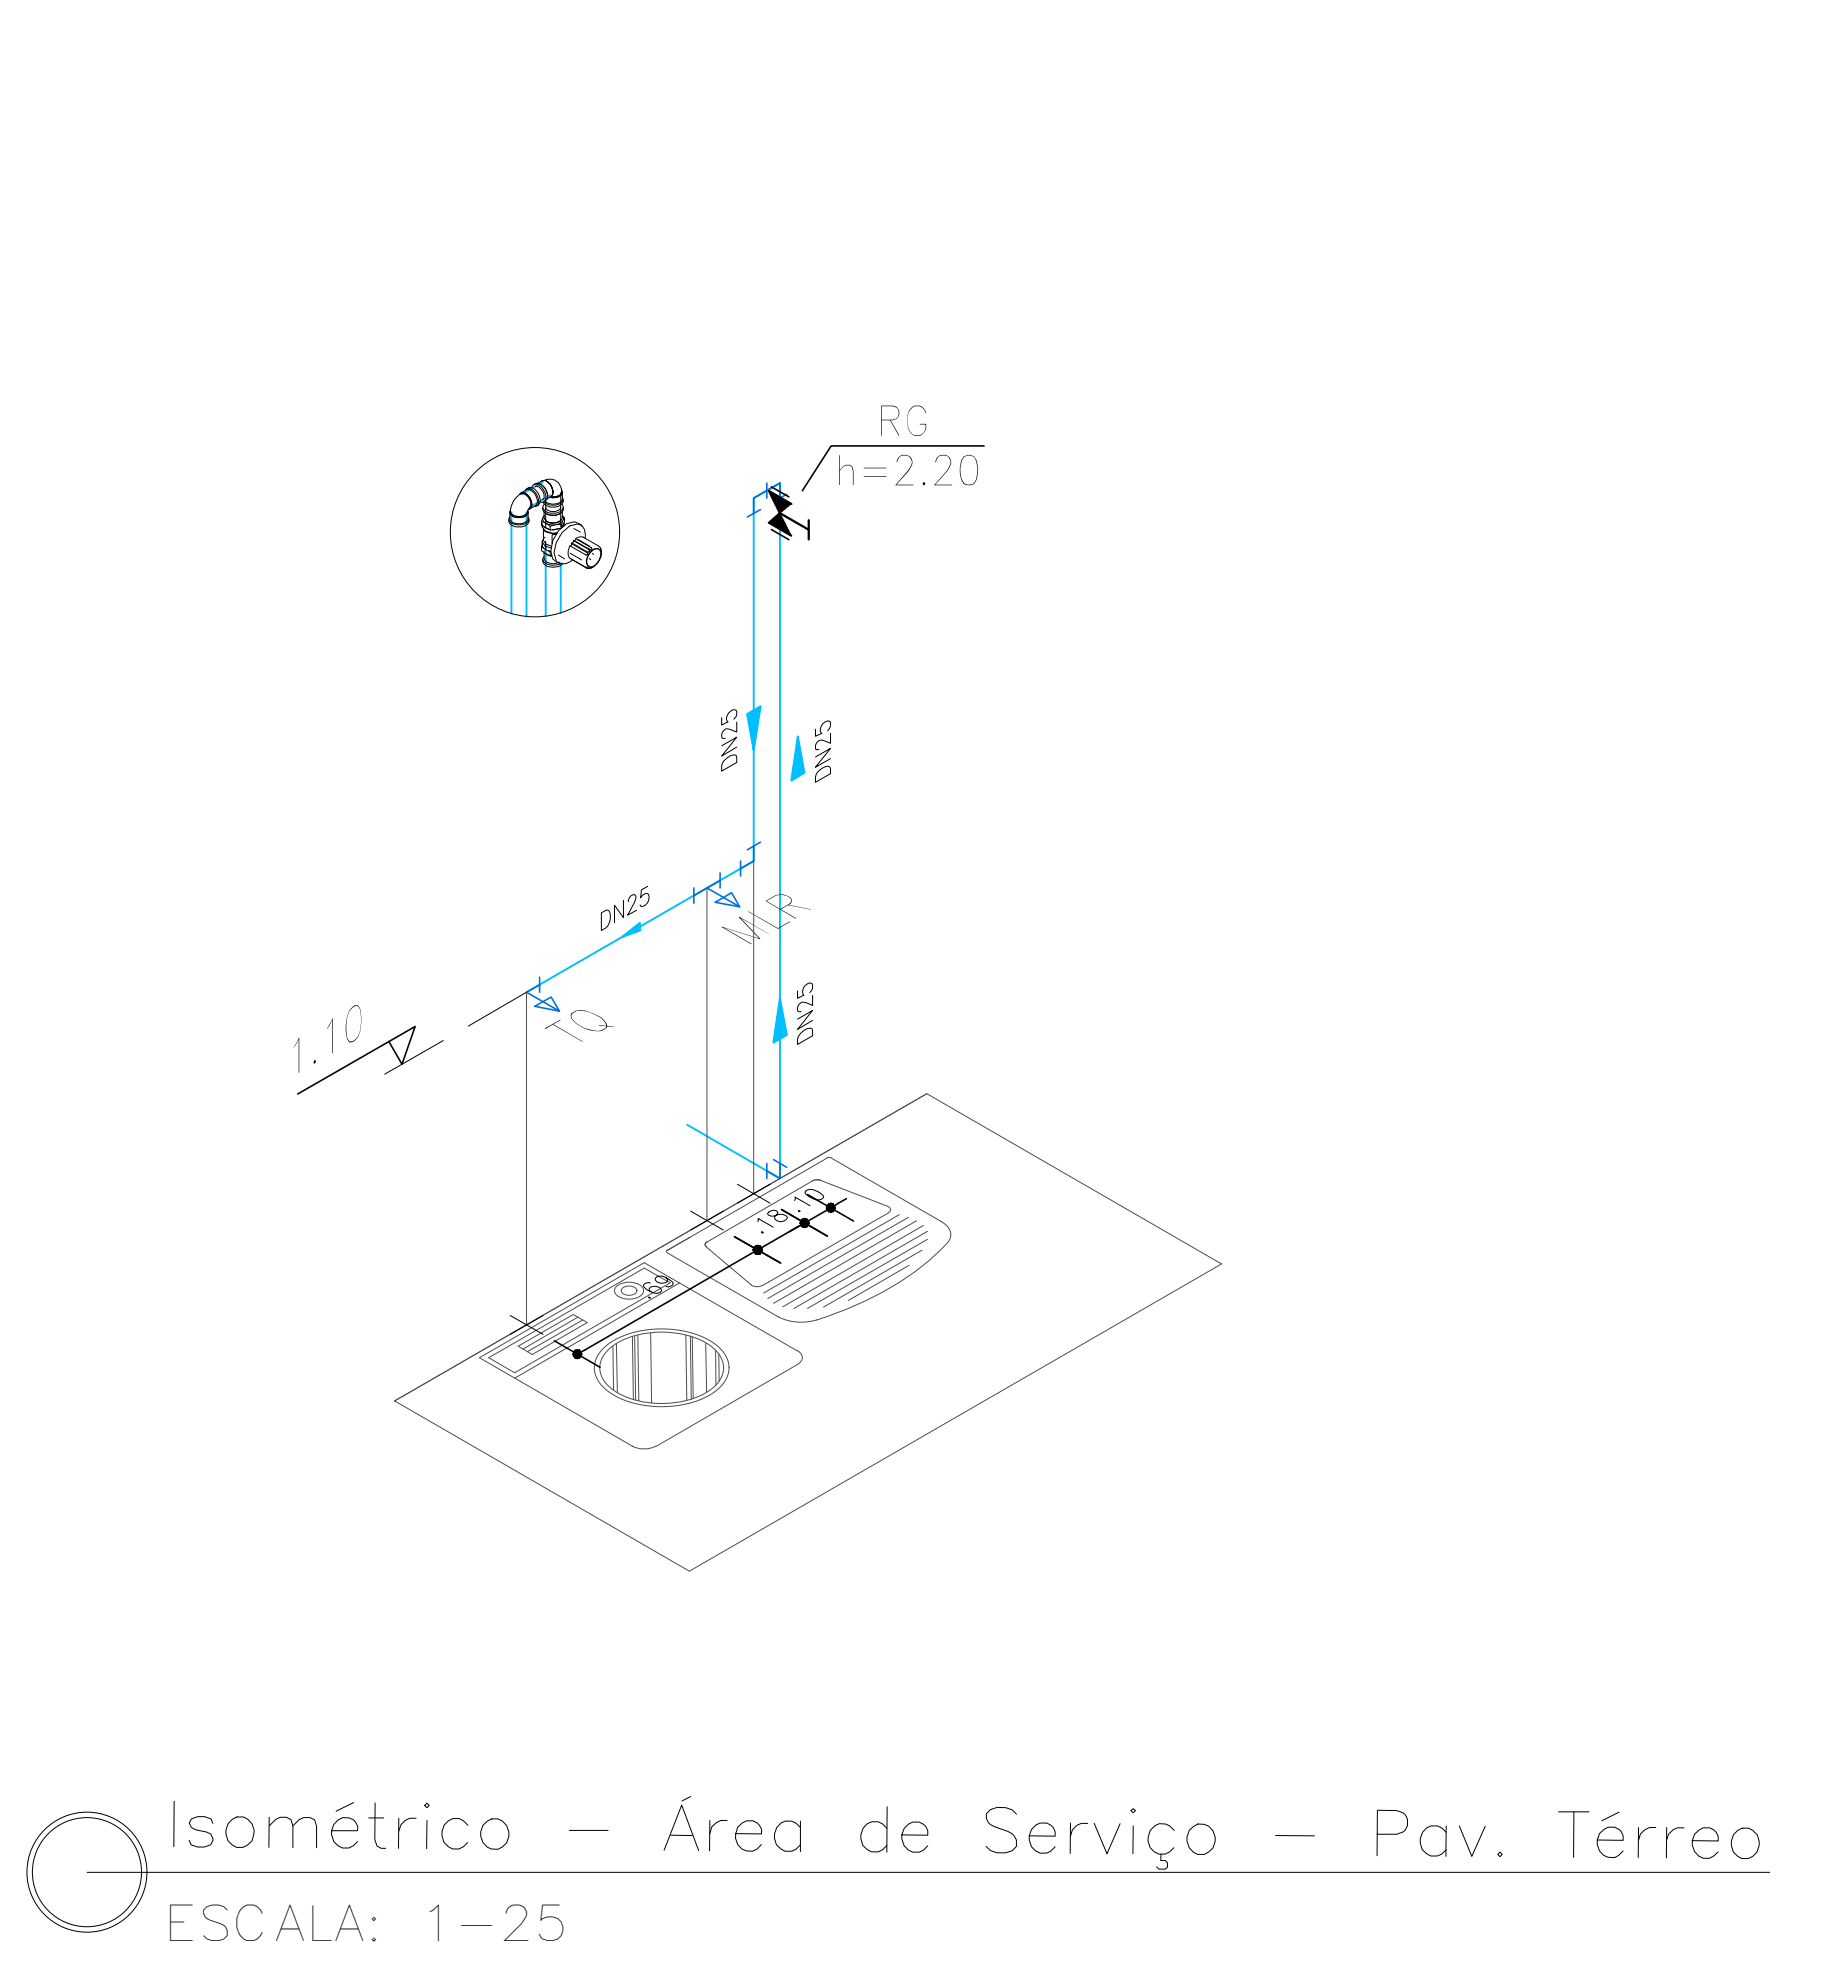
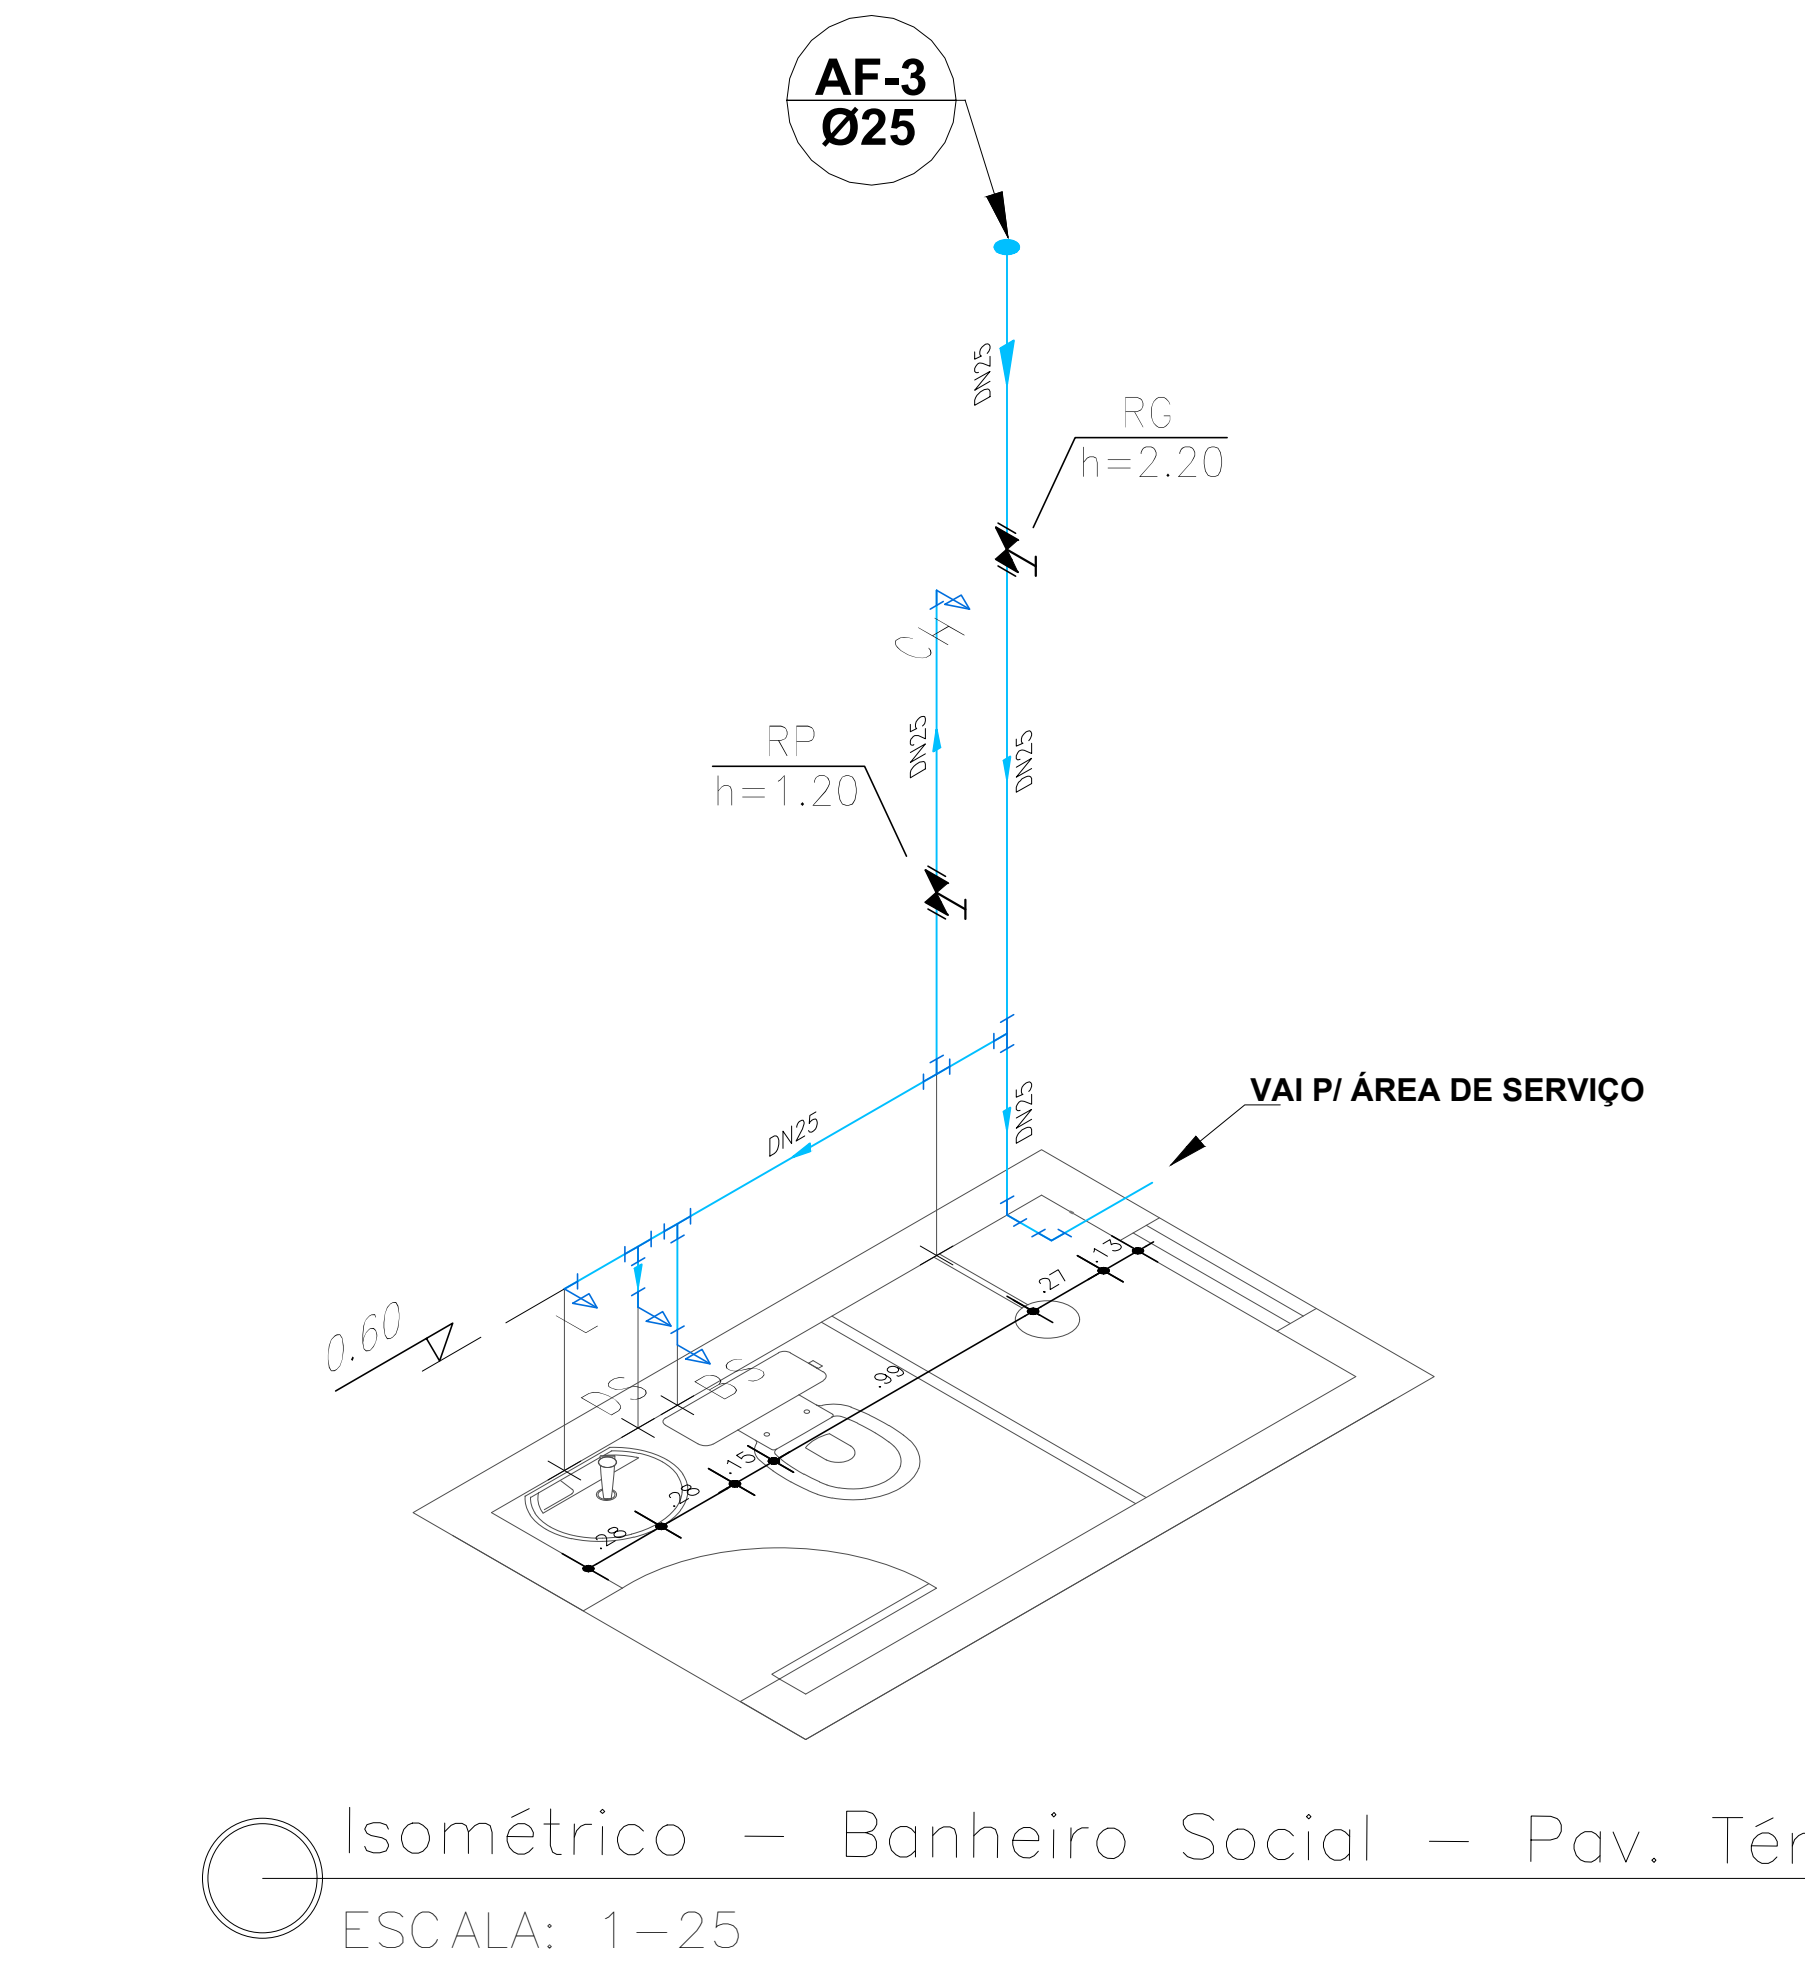


Isométrico – Área de Serviço e Cozinha
ESCALA: 1–25

Isométrico – Banheiro Suíte – Pav. Superior
ESCALA: 1–25


Isométrico – Banheiro Social – Pav. Superior
ESCALA: 1–25

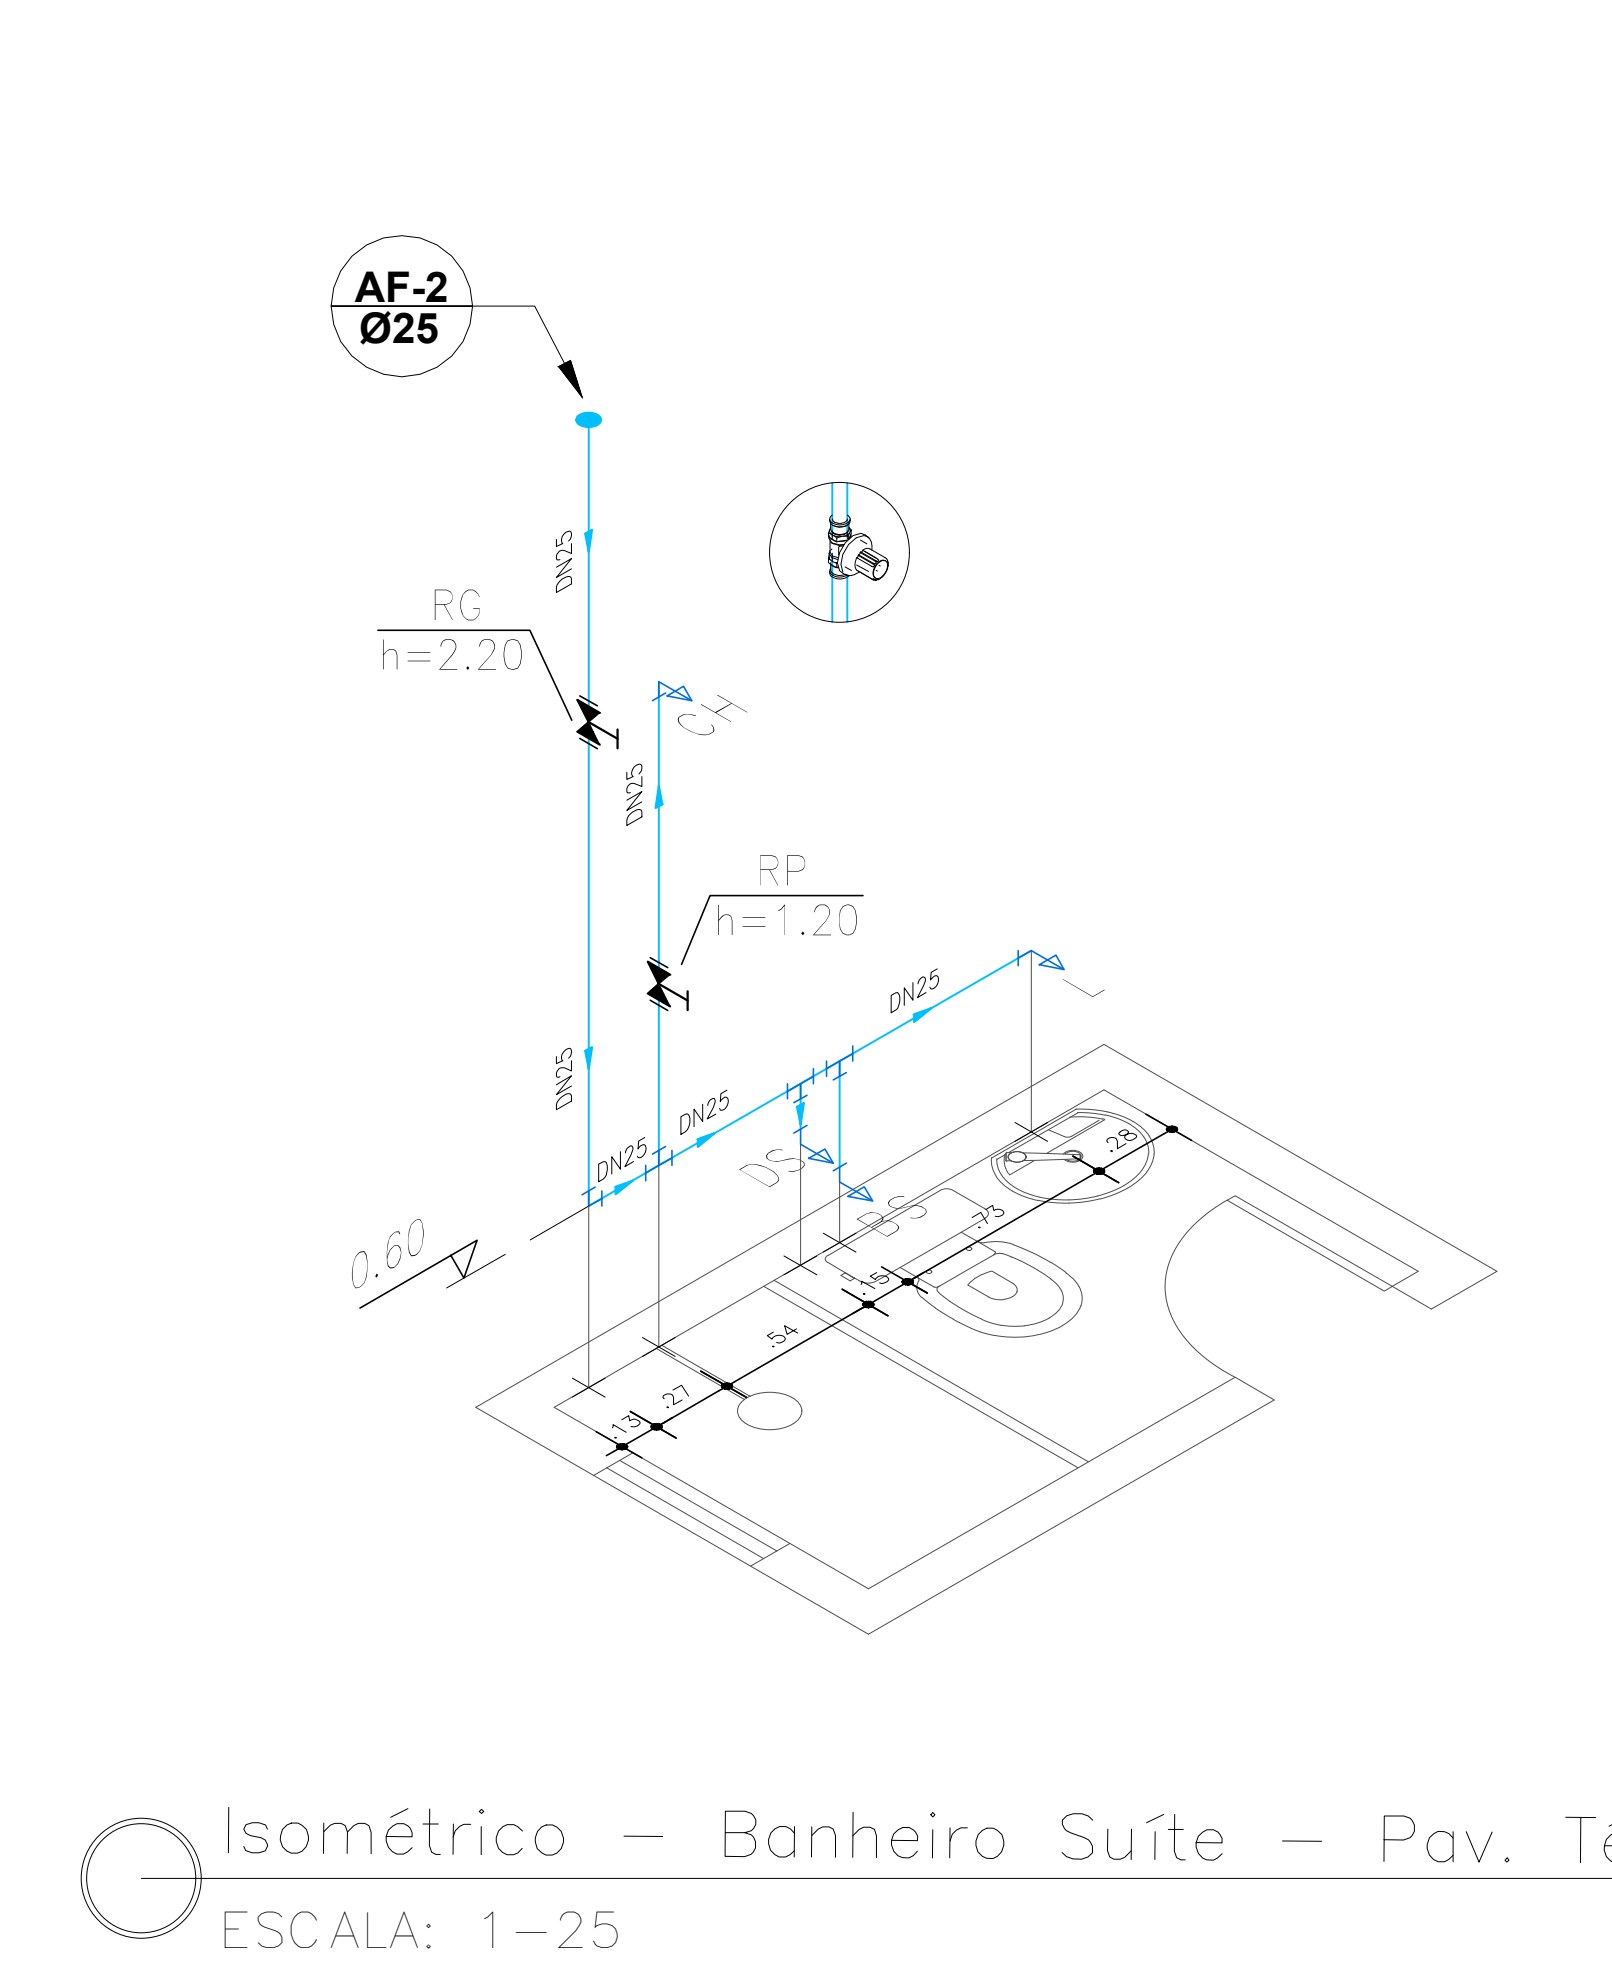


Isométrico – Banheiro Suíte – Pav. Térreo
ESCALA: 1–25

Isométrico – Banheiro Social – Pav. Térreo
ESCALA: 1–25

Isométrico – Área de Serviço – Pav. Térreo
ESCALA: 1–25

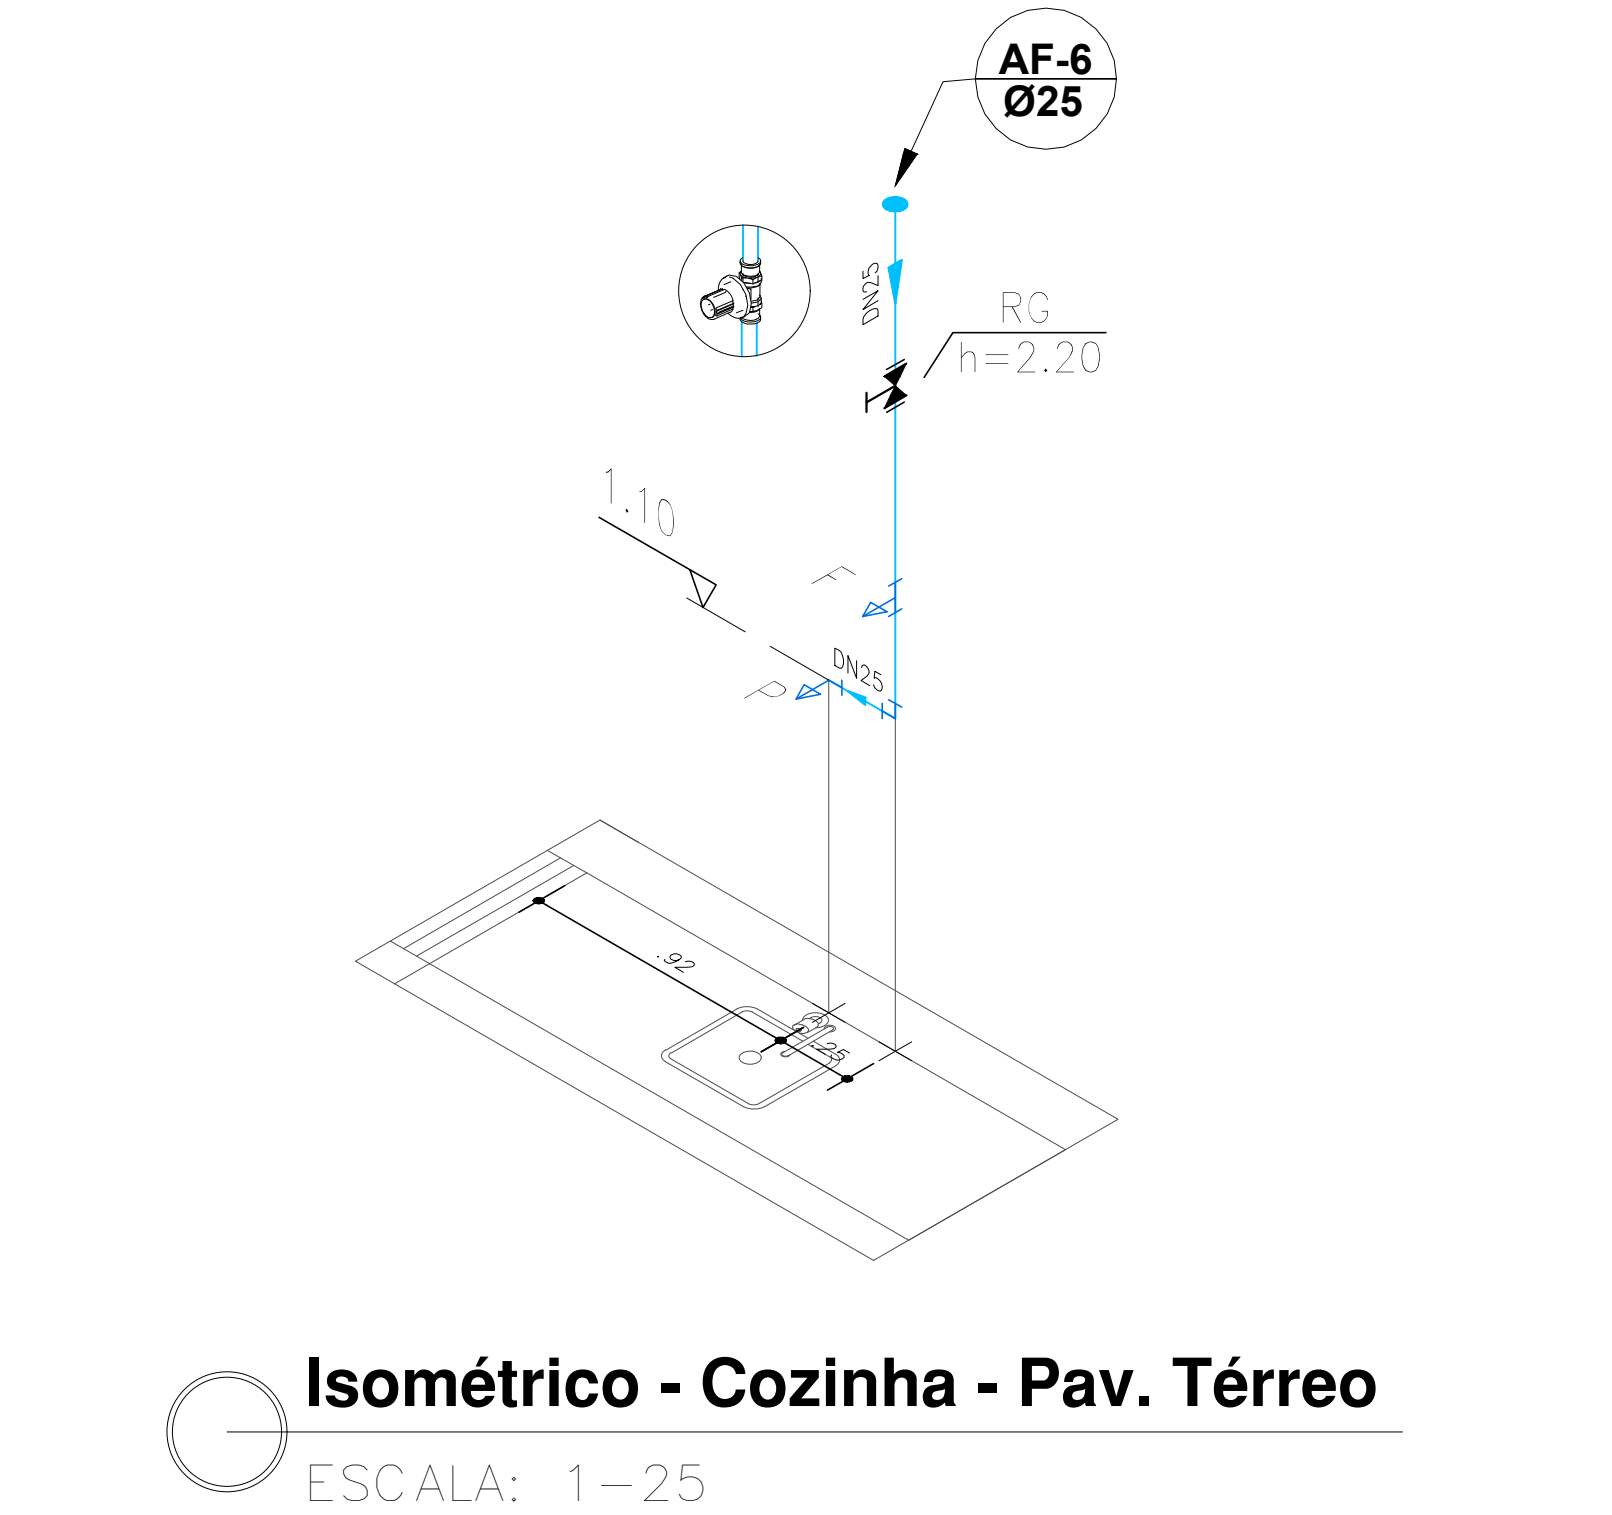

Isométrico - Cozinha - Pav. Térreo
ESCALA: 1–25

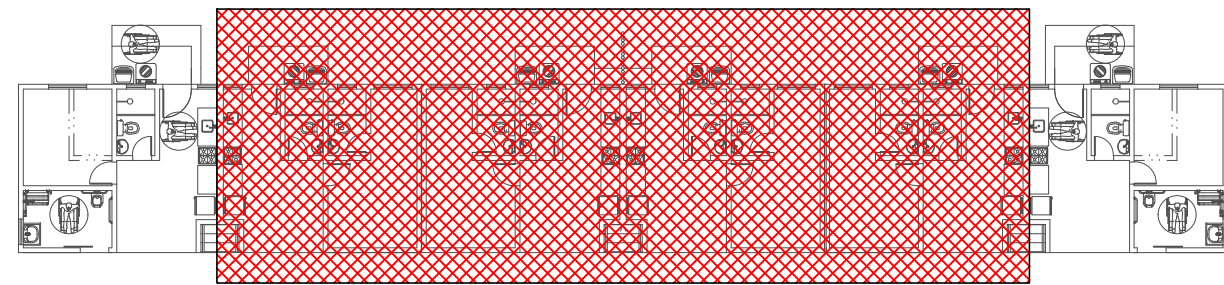

PROPRIETÁRIA		DONA OLÍVIA UNIVERSIDADE			
		INSTALAÇÕES HIDROSSANITÁRIAS			
		ÁGUA FRIA - BLOCO PNE			
		ISOMÉTRICOS			
CONSTRUTORA E INCORPORADORA		Nº DA FOLHA	REVISÃO	DATA	ESCALA
		05/05	04	MAIO/2023	1 : 25
LOCALIZAÇÃO		RESPONSÁVEL TÉCNICO			
AV. PROJETADA, 1160		PEDRO LUIZ DA SILVA			
FAZENDA CANDEIAS I		ENGR. CIVIL			
BARRIO UNIVERSIDADE					
VITÓRIA DA CONQUISTA - BA					
DOCUMENTO					
DONAU-INSTRIDRO-PNE-PE-05-R04		REVISÃO	MODIFICAÇÕES	DATA	DESENHO
		01	EMISSÃO INICIAL	27/01/2022	ANILUZIA
		02	ALTERAÇÃO NO ESGOTO E ÁGUA PLUVIAL	17/09/2022	LUZIANA
		04	CORREÇÃO DA POSIÇÃO DAS DUCHAS	03/05/2023	EMILIA
